


1/141

SPEZIELLER BEBAUUNGSPLAN
METROPOL-QUARTIER
MIT SPEZ. BAUVORSCHRIFTEN VOM 24.9.71

LEGENDE:

 HAUSBAULINIEN

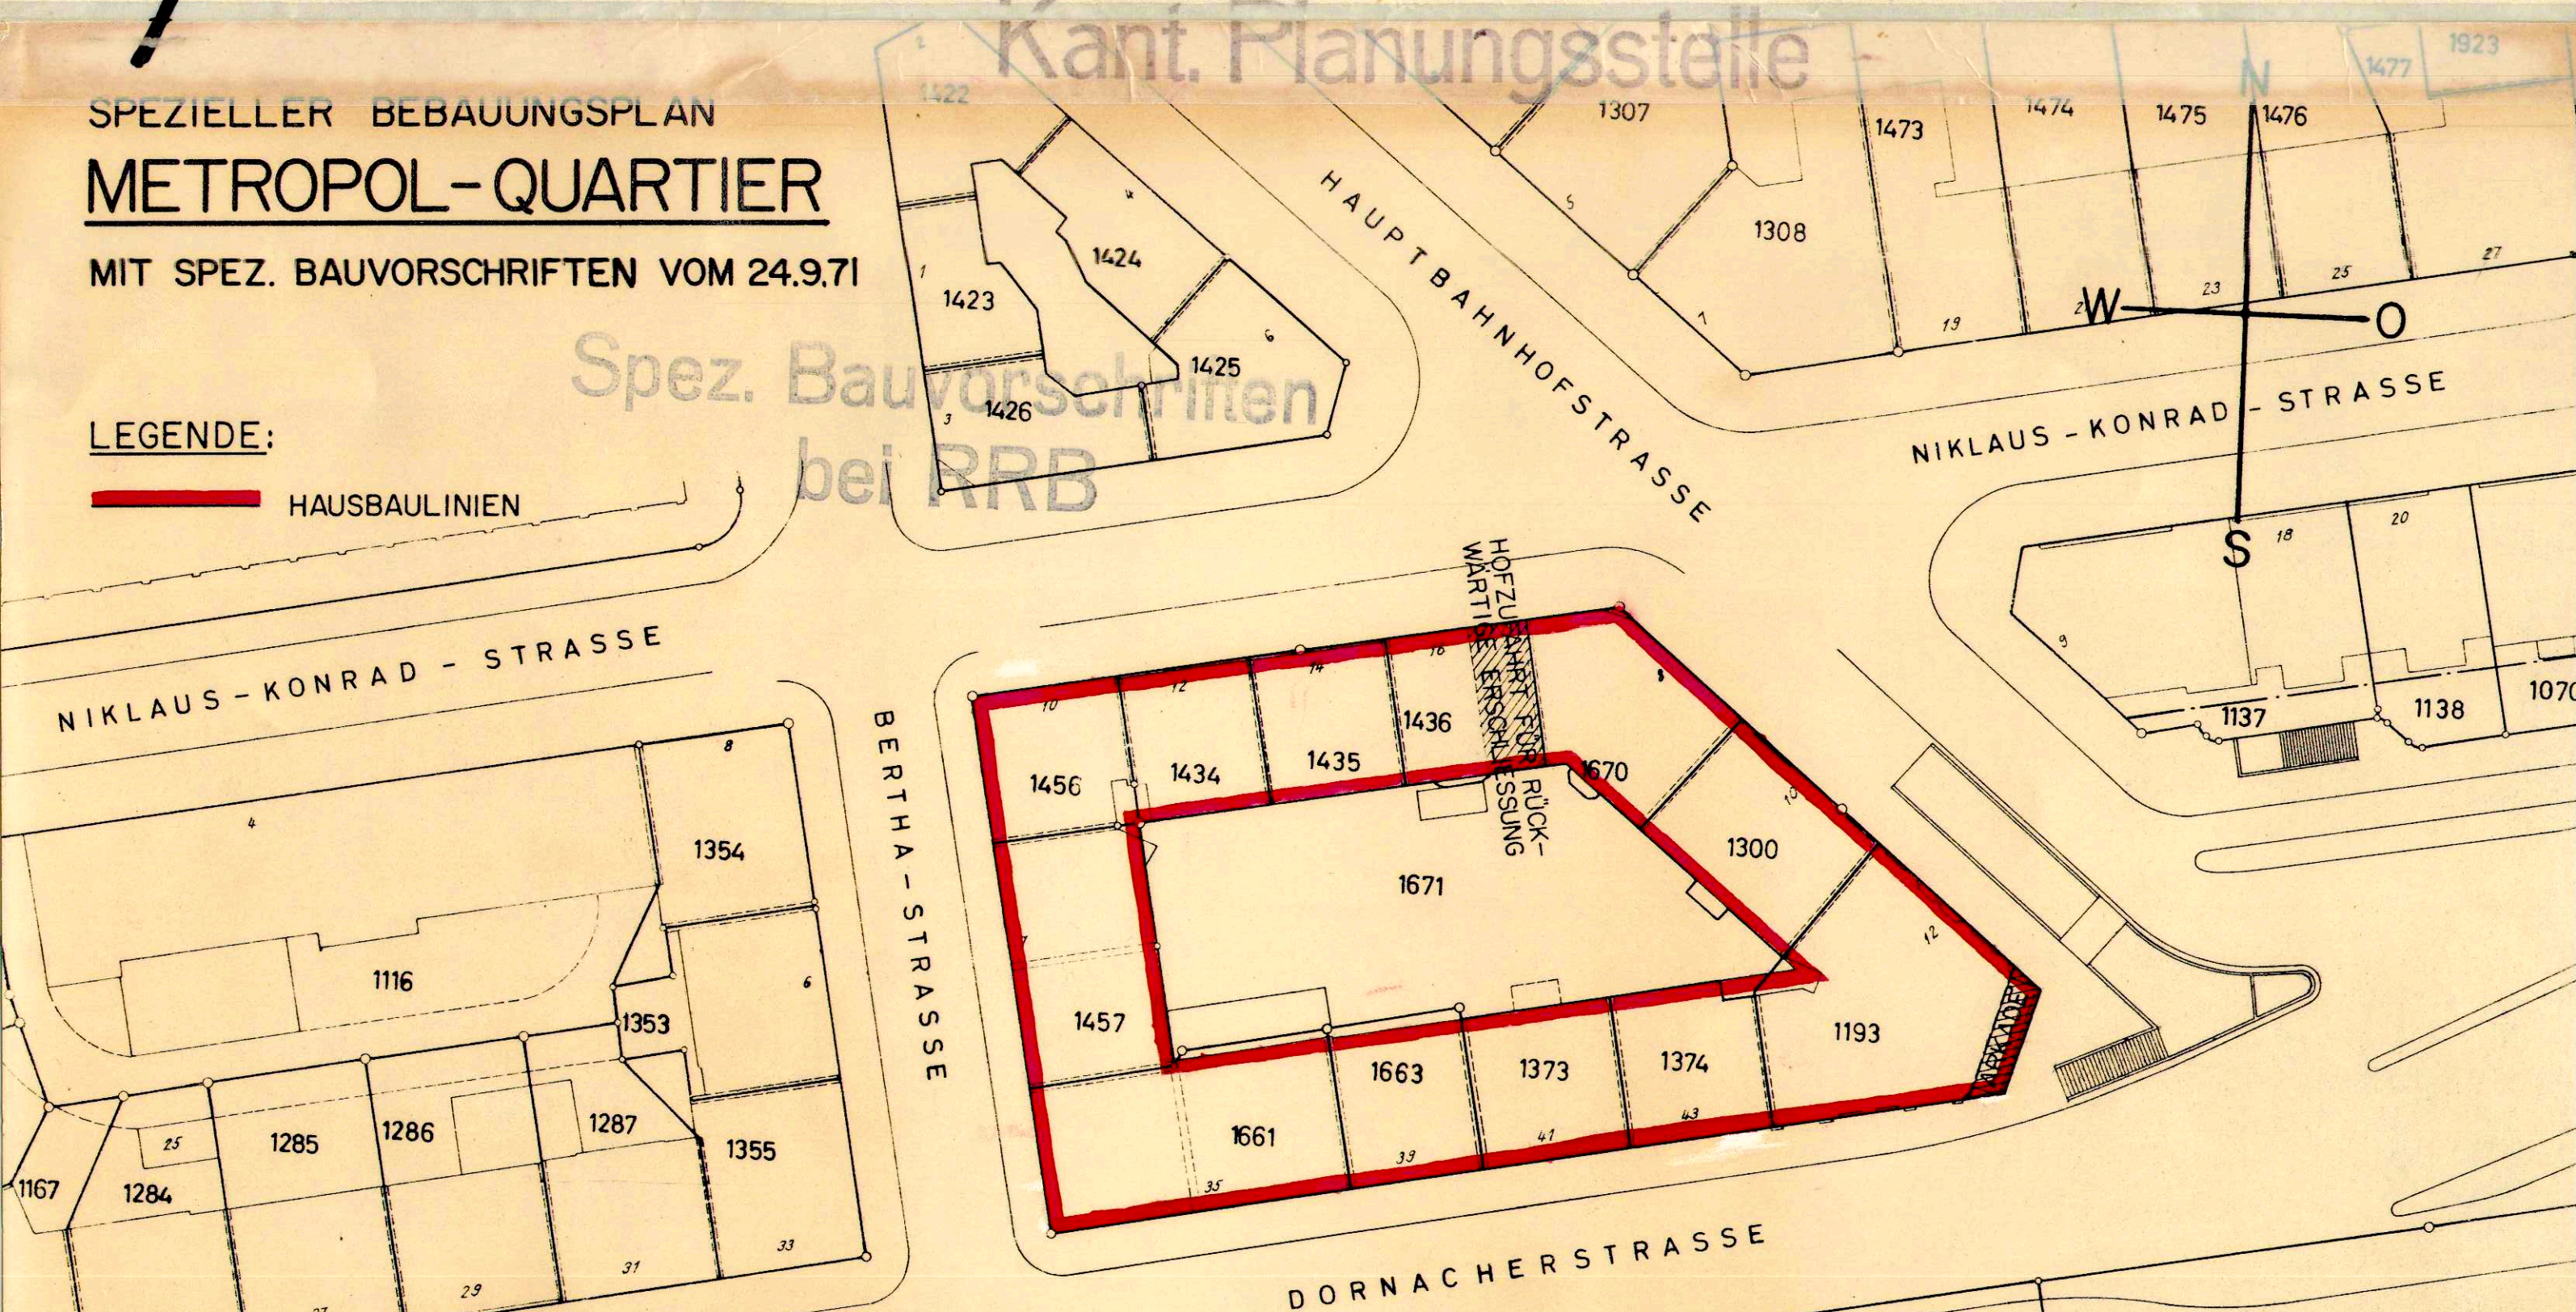

Einwohnergemeinde der Stadt Solothurn
Der Stadtmann: *[Signature]*
Der Stadtschreiber: *[Signature]*

39/1971

Einwohnergemeinde

Solothurn

Vor Baukommission 24.9.71/8.2.72

Vor Gemeinderat 28.3.1972

Vor Gemeinde-Versammlung

Vor Regierungsrat

Vom Regierungsrat durch heutigen
Beschluss Nr. 2804 genehmigt
Solothurn, den 19. Mai 1972
Der Staatschreiber: *[Signature]*

36

36A

1 : 500

Katasteramt
der Stadt
4500 Solothurn