

# SPEZ. BEBAUUNGSPLAN DÜRRBACH - ZIEGELMATT

MIT SPEZ. BAUVORSCHRIFTEN  
VOM 22. 4. 1977

Vom Regierungsrat durch heutigen  
Beschluss Nr. 1125 genehmigt.  
Solothurn, den 3. 3. 1978  
Der Staatsarchivar:




Dr. Max Gygis

Publiziert im  
Amtsblatt Nr. 26/78

Einwohnergemeinde Solothurn  
Vor Baukommission 22.4./21.9.1977  
Vor Gemeinderat 13.12.1977  
Vor Gemeinde-Versammlung  
Vor Regierungsrat

Einwohnergemeinde der Stadt Solothurn  
Der Stabschreiber:

*J. J. J. J.* *Annun*

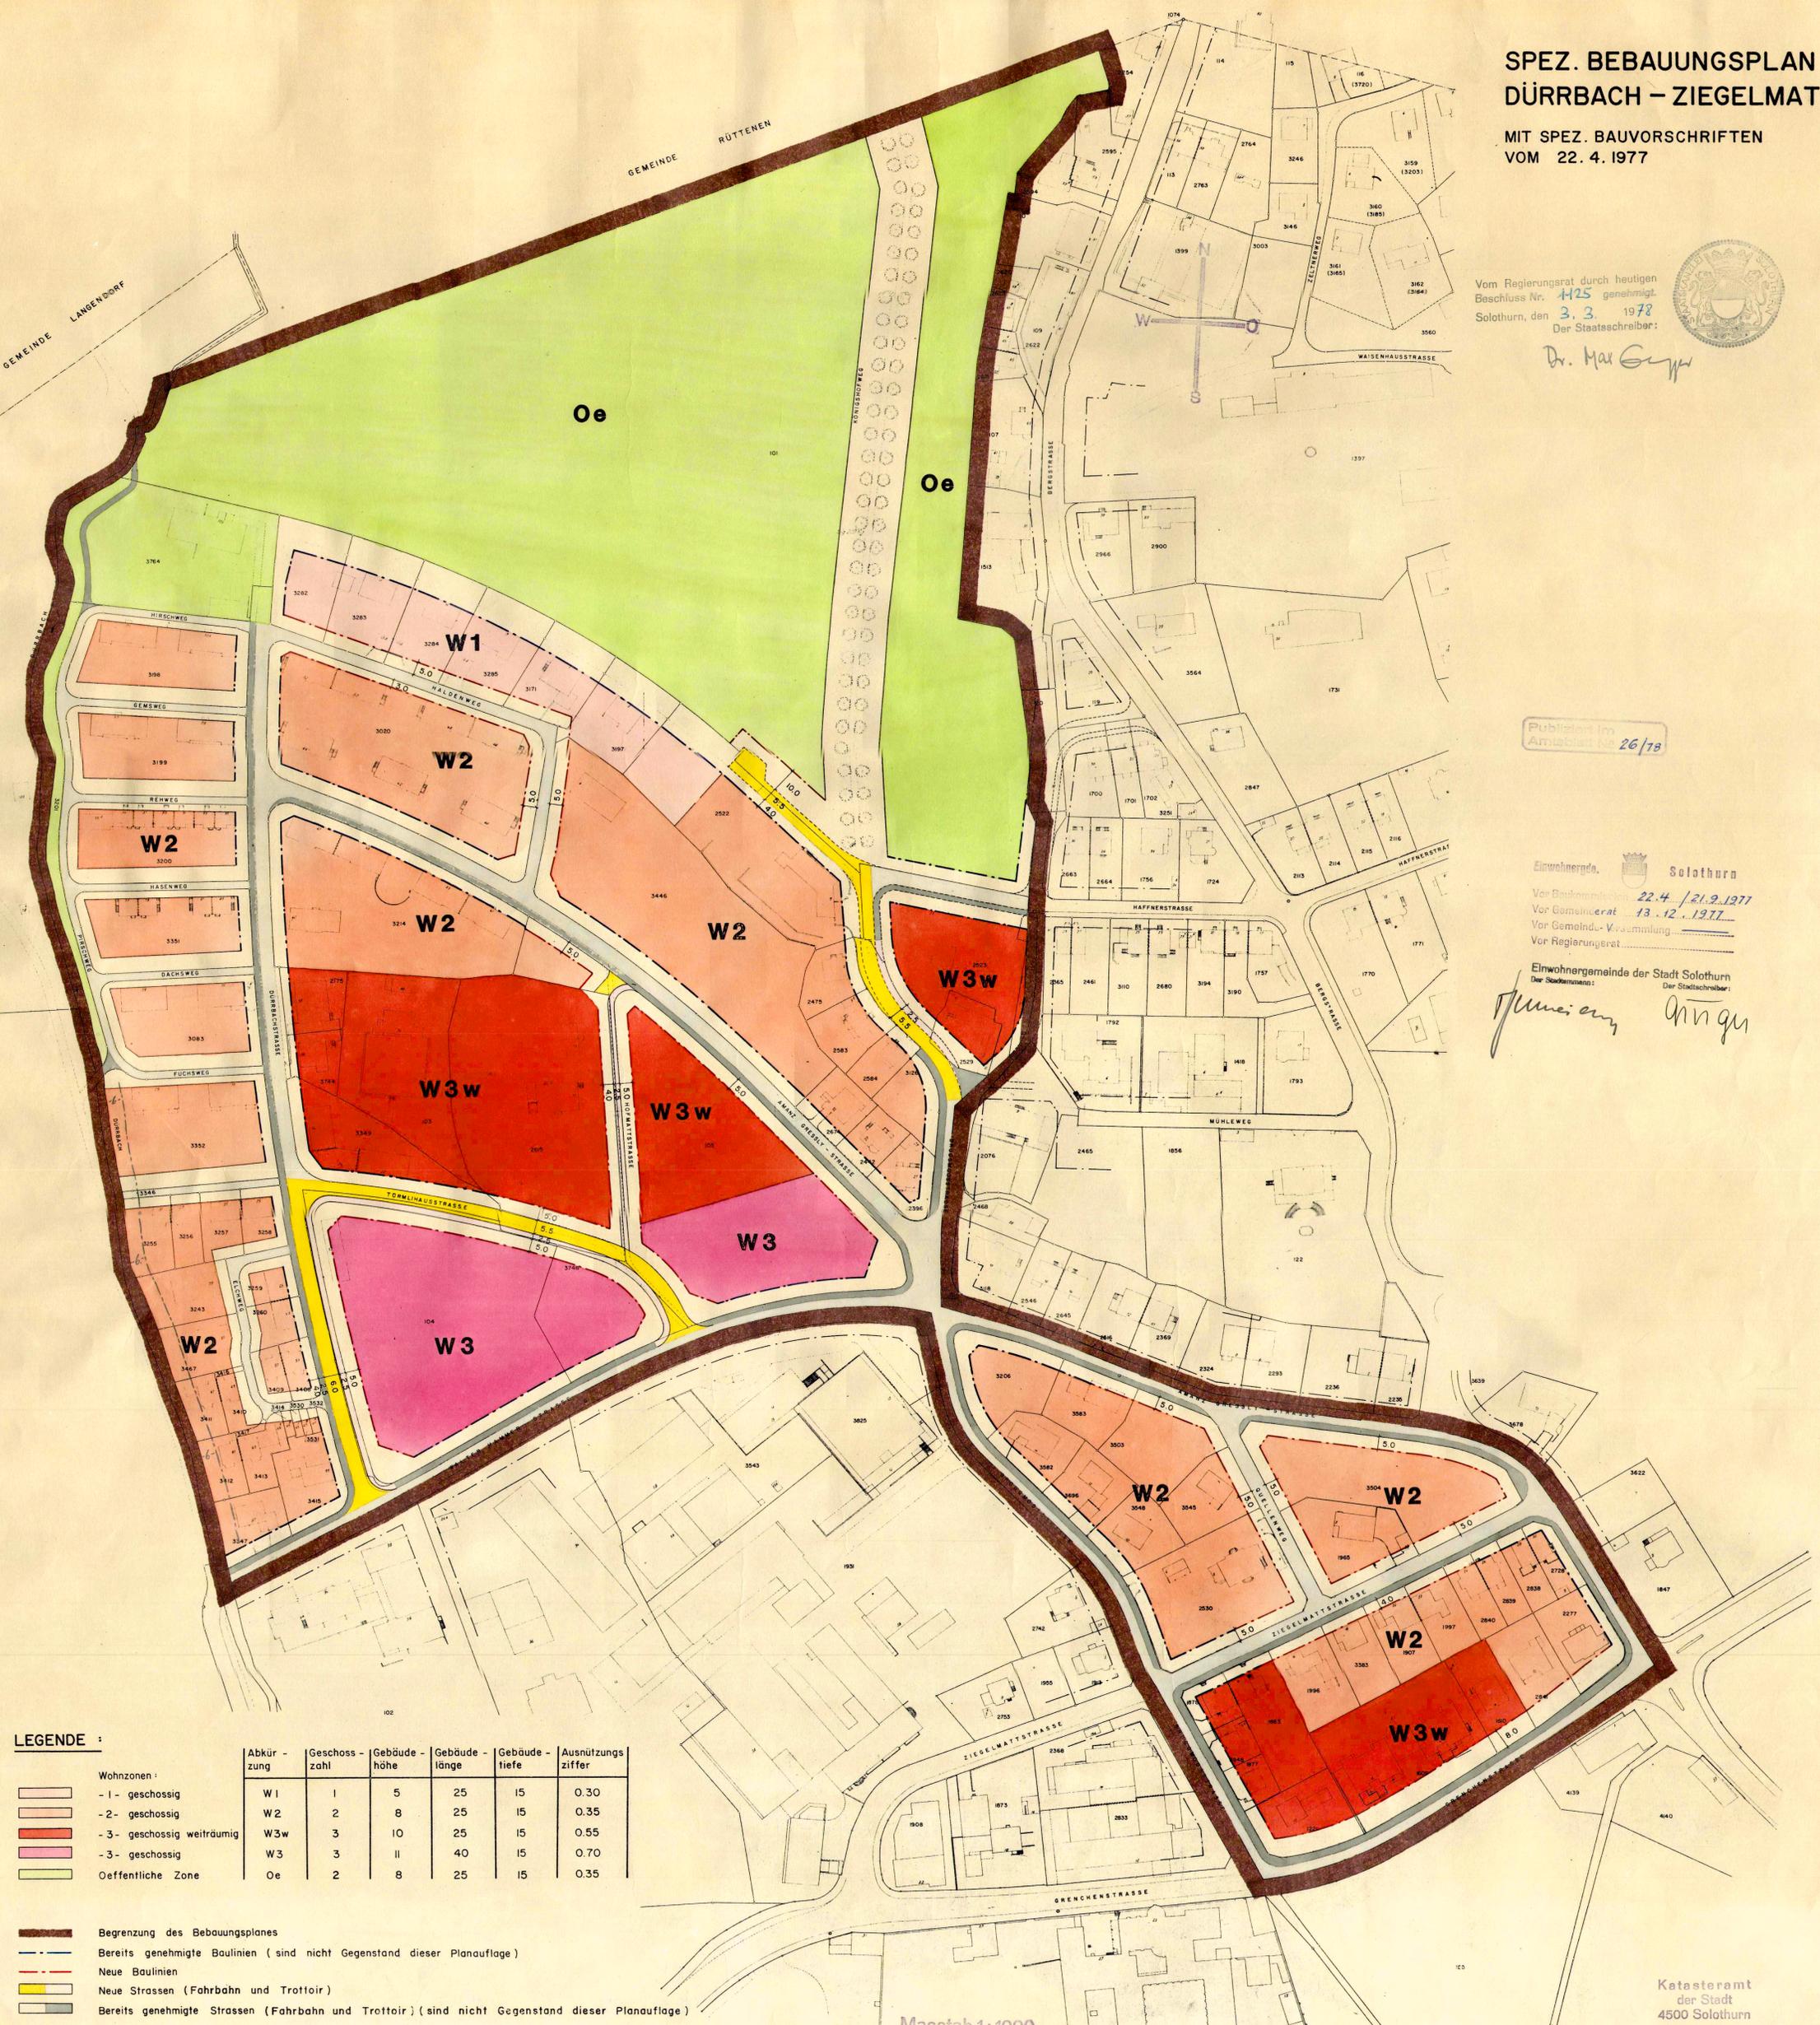

**LEGENDE :**

Wohnzonen	Abkürzung	Geschosszahl	Gebäudehöhe	Gebäudelänge	Gebäudetiefe	Ausnutzungsziffer
- 1 - geschossig	W1	1	5	25	15	0.30
- 2 - geschossig	W2	2	8	25	15	0.35
- 3 - geschossig weiträumig	W3w	3	10	25	15	0.55
- 3 - geschossig	W3	3	11	40	15	0.70
Oeffentliche Zone	Oe	2	8	25	15	0.35

- Begrenzung des Bebauungsplanes
- Bereits genehmigte Baulinien ( sind nicht Gegenstand dieser Planauflage )
- Neue Baulinien
- Neue Strassen (Fahrbahn und Trottoir)
- Bereits genehmigte Strassen (Fahrbahn und Trottoir) ( sind nicht Gegenstand dieser Planauflage )

Masstab 1:1000

Katasteramt  
der Stadt  
4500 Solothurn