

1/ 156

Spez. Bbauungsplan

Ritterquai, Trottoir Nord
Klosterplatz - Schützenmattstrasse

1 : 500


Vom Regierungsrat durch heutigen
Beschluss Nr. 3530 genehmigt.
Solothurn, den 22. Juni 1979
Der Staatsschreiber:

Dr. Max Gysin



Solothurn, 22. März 1978

Tiefbauamt
der Stadt Solothurn

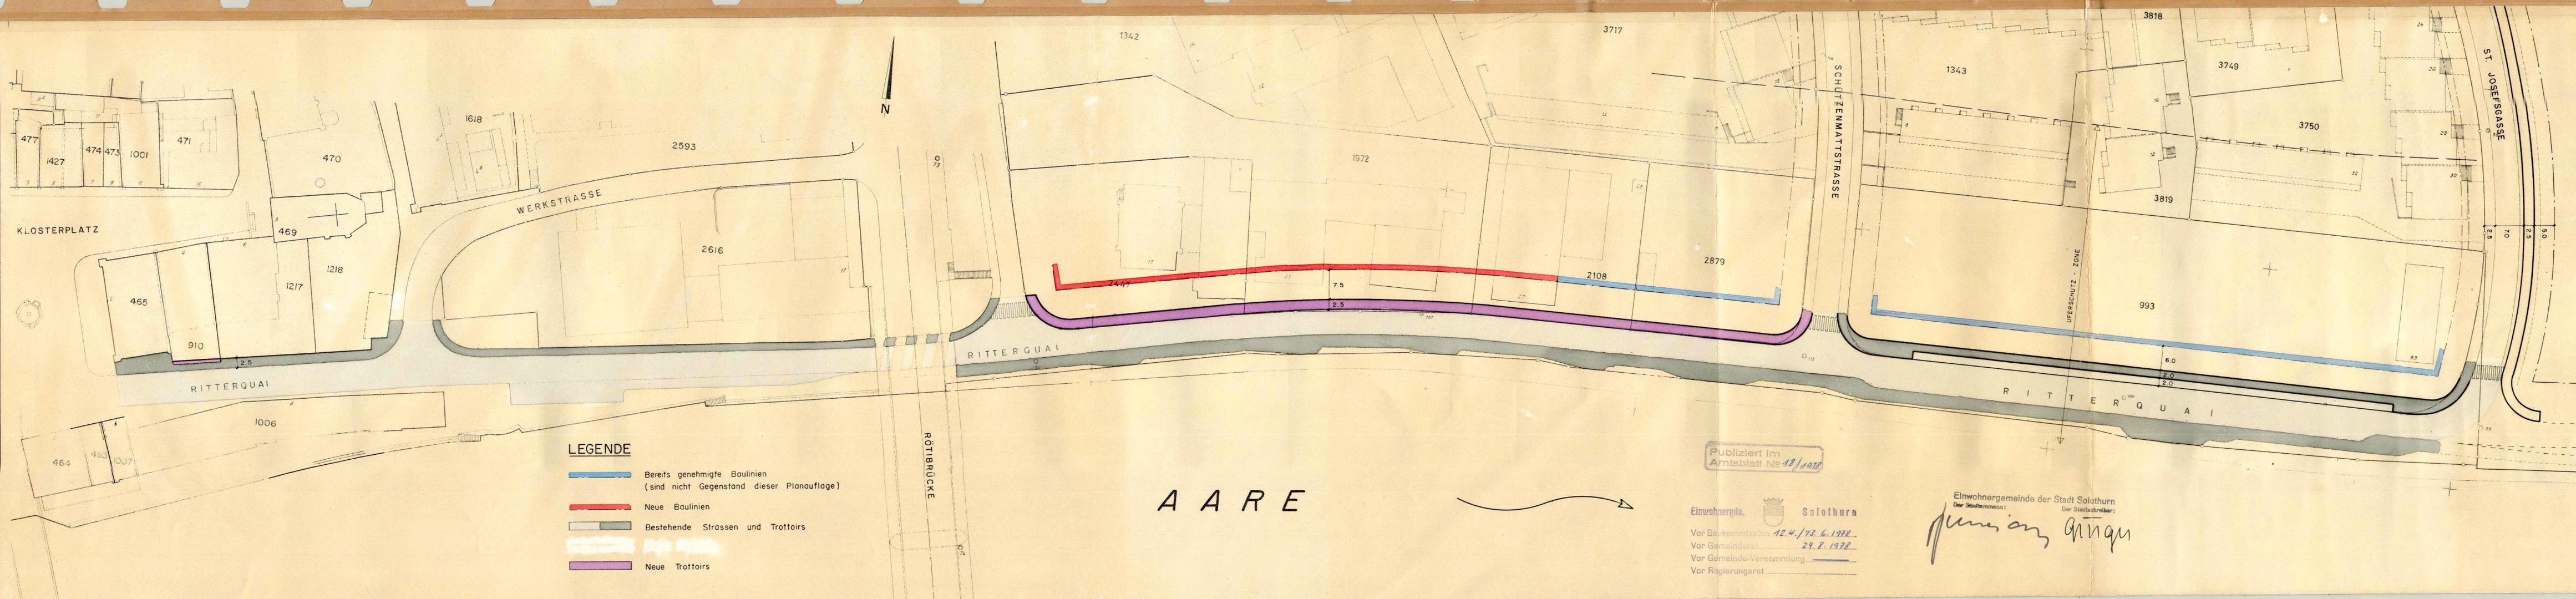

- LEGENDE**
- Bereits genehmigte Baulinien
(sind nicht Gegenstand dieser Planaufgabe)
 - Neue Baulinien
 - Bestehende Strassen und Trottoirs
 - Neue Trottoirs

A A R E

Publiziert im
Amtsblatt Nr. 18/1978

Einwohnergde. Solothurn

Vor Baukommission 12.4./73.6.1972
Vor Gemeinderat 29.8.1972
Vor Gemeinde-Versammlung
Vor Regierungsrat

Einwohnergemeinde der Stadt Solothurn
Der Stadtammann: *J. Gysin*
Der Stadtschreiber: *Gysin*