

# Genereller Gestaltungsplan

## WESTRING

1 : 500

Vom Regierungsrat durch heutigen Beschluss Nr. 1699 genehmigt. Solothurn, den 8. Juni 1982. Der Staatsschreiber:



Dr. Max Gygis

Einwohnergemeinde der Stadt Solothurn  
Der Stadtkammern: Der Stadtschreiber:



*[Handwritten signatures]*

Solothurn, 22. 4. 1981

Katasteramt

Plan Nr. W/03

der Stadt Solothurn

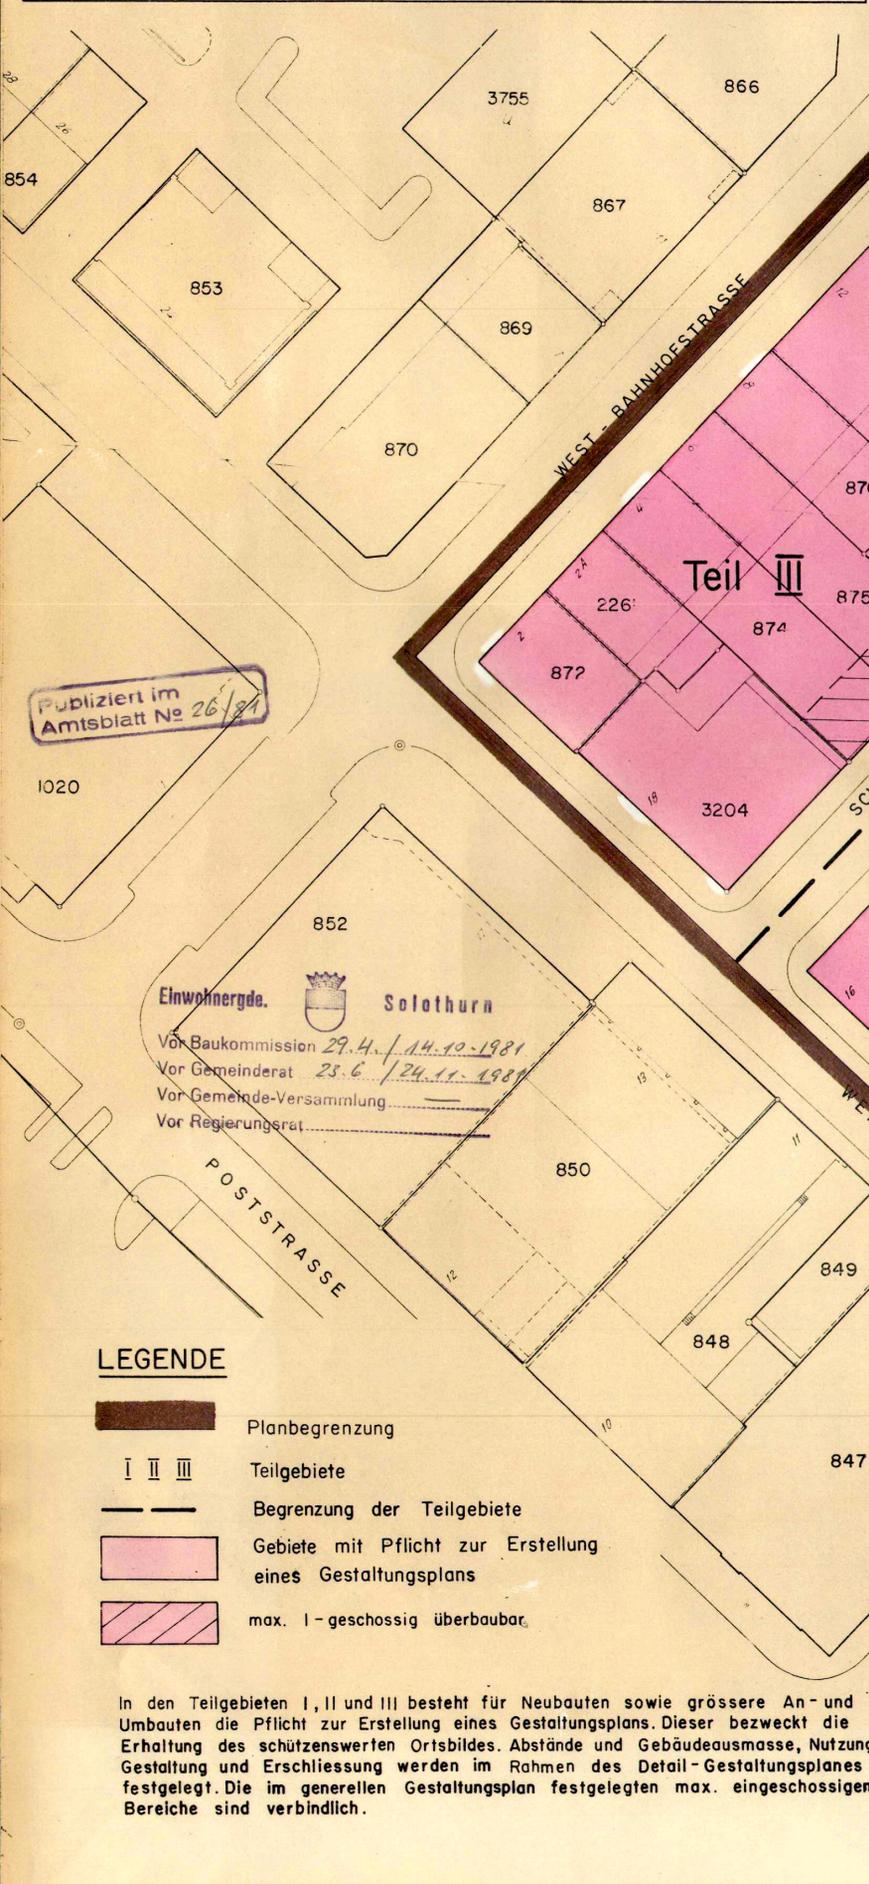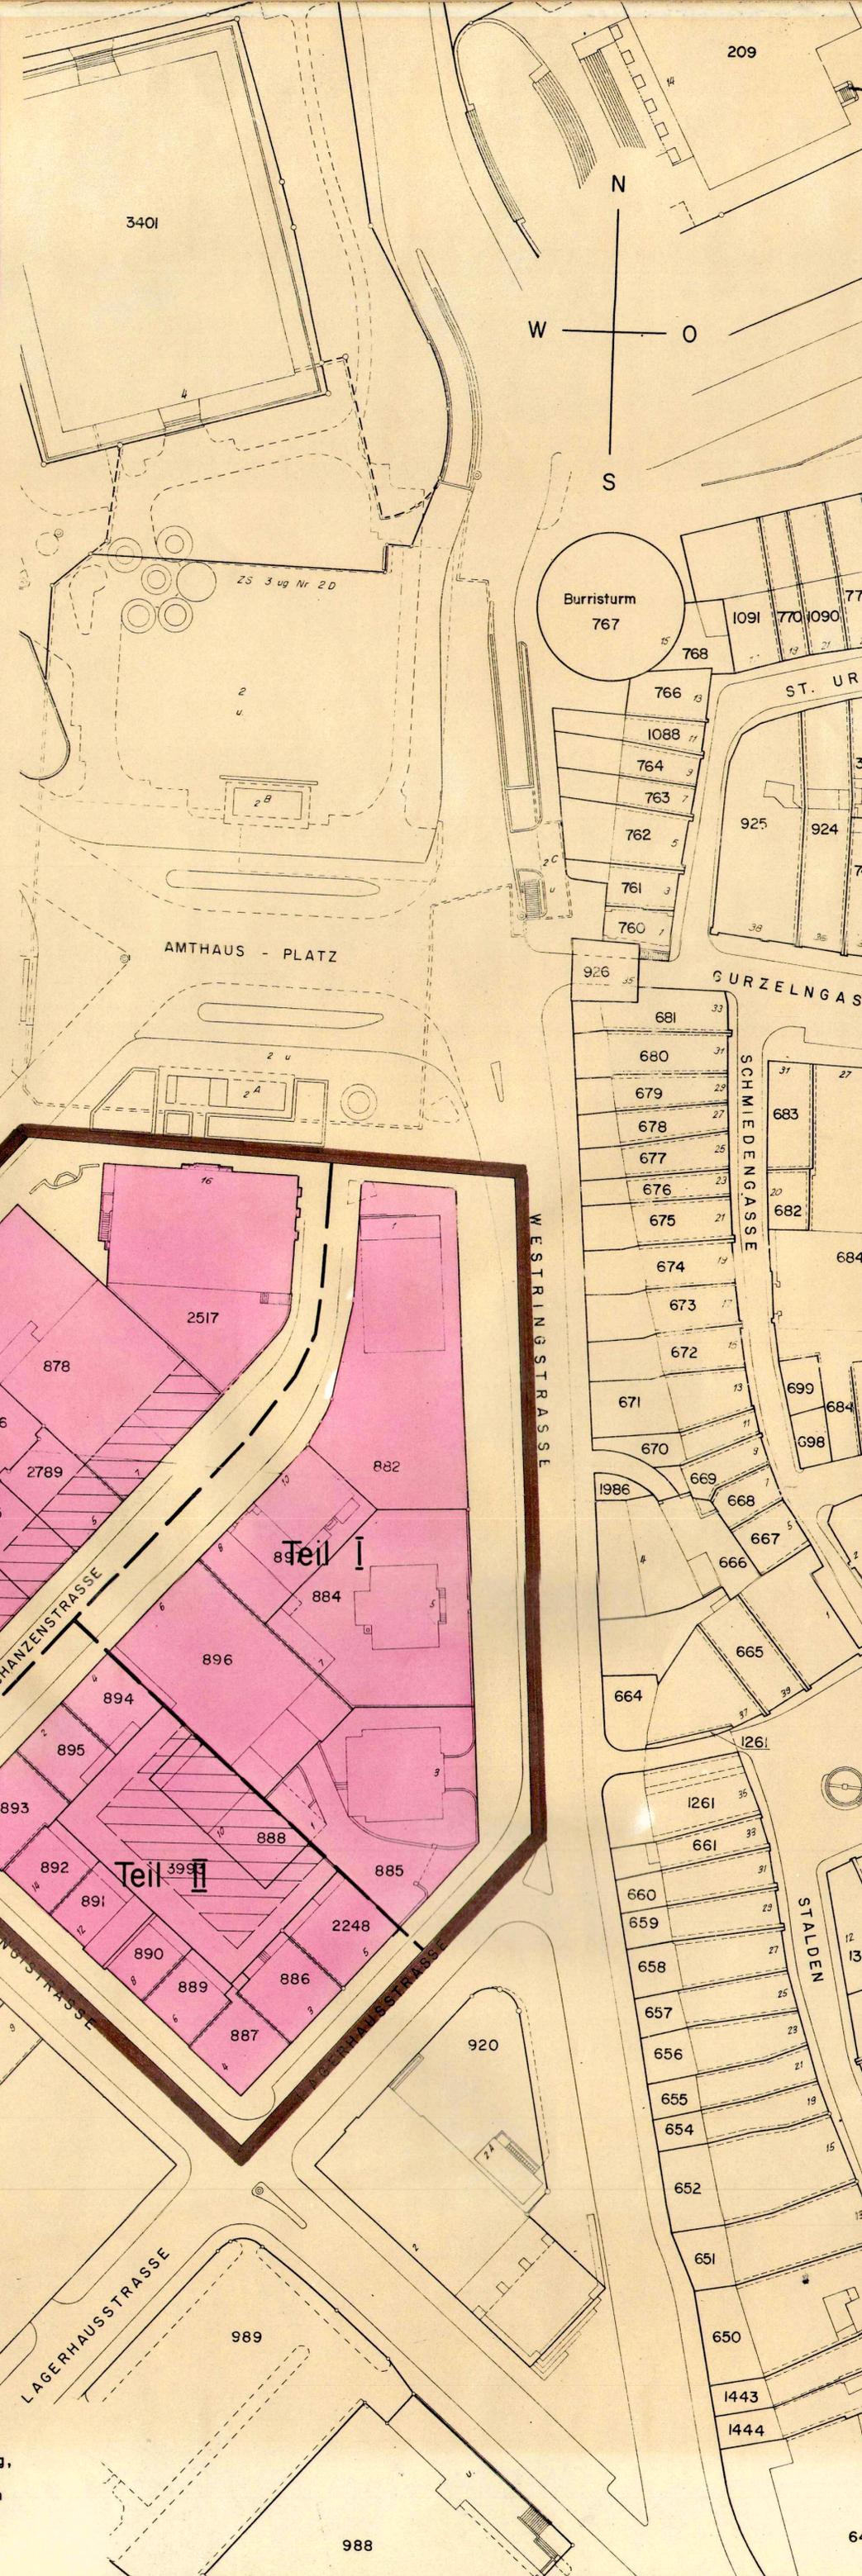

Publiziert im Amtsblatt No 26/81

Einwohnergde. Solothurn  
Vor Baukommission 29.4./14.10.1981  
Vor Gemeinderat 23.6./24.11.1981  
Vor Gemeinde-Versammlung  
Vor Regierungsrat

### LEGENDE

- Planbegrenzung
- Teilgebiete
- Begrenzung der Teilgebiete
- Gebiete mit Pflicht zur Erstellung eines Gestaltungsplans
- max. 1-geschossig überbaubar.

In den Teilgebieten I, II und III besteht für Neubauten sowie grössere An- und Umbauten die Pflicht zur Erstellung eines Gestaltungsplans. Dieser bezweckt die Erhaltung des schützenswerten Ortsbildes. Abstände und Gebäudeausmasse, Nutzung, Gestaltung und Erschliessung werden im Rahmen des Detail-Gestaltungsplanes festgelegt. Die im generellen Gestaltungsplan festgelegten max. eingeschossigen Bereiche sind verbindlich.