

Gb. Solothurn Nr. 2005 / 4074

-  Geltungsbereich
-  maximale Ausnützungsziffer 0.75
-  vorgesehene Gebäude mit 4 Vollgeschossen und Dachausbau
-  Dächer: Steildächer mind. 15° Neigung
-  bestehende Trafo-Station
-  Hartplätze und Parkplätze
-  Grünflächen und Bepflanzungen } richtunggebend

- Anzahl Parkplätze nach Baureglement
- Entsorgung: Containersystem

- die Erdgeschoss-Koten sind Maximal-Koten und werden soweit möglich unterschritten
- das nicht überbaute Gelände ist mind. bis zur Ebene, welche die Niveau-linien der angrenzenden Strassen verbindet und höchstens bis zur Ebene der angrenzenden Knoten "OK Erdgeschossboden" aufzufüllen. die Böschungen zu den Ueberdeckungen der unterirdischen Gebäude-teile sind flach auszubilden.

Kanton Solothurn

Gemeinde Solothurn

Gestaltungsplan

mst. 1: 500

Ueberbauung

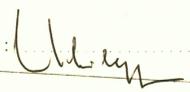
Fichtenweg

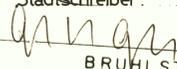
Solothurn

öffentlich aufgelegt vom 20.5. bis 20.6.1983

Publiziert im  
Amtsblatt Nr. 20/1983

genehmigt der Gemeinderat Solothurn durch Beschluss vom 22. Nov. 1983

der Stadtmann: 

der Stadtschreiber: 

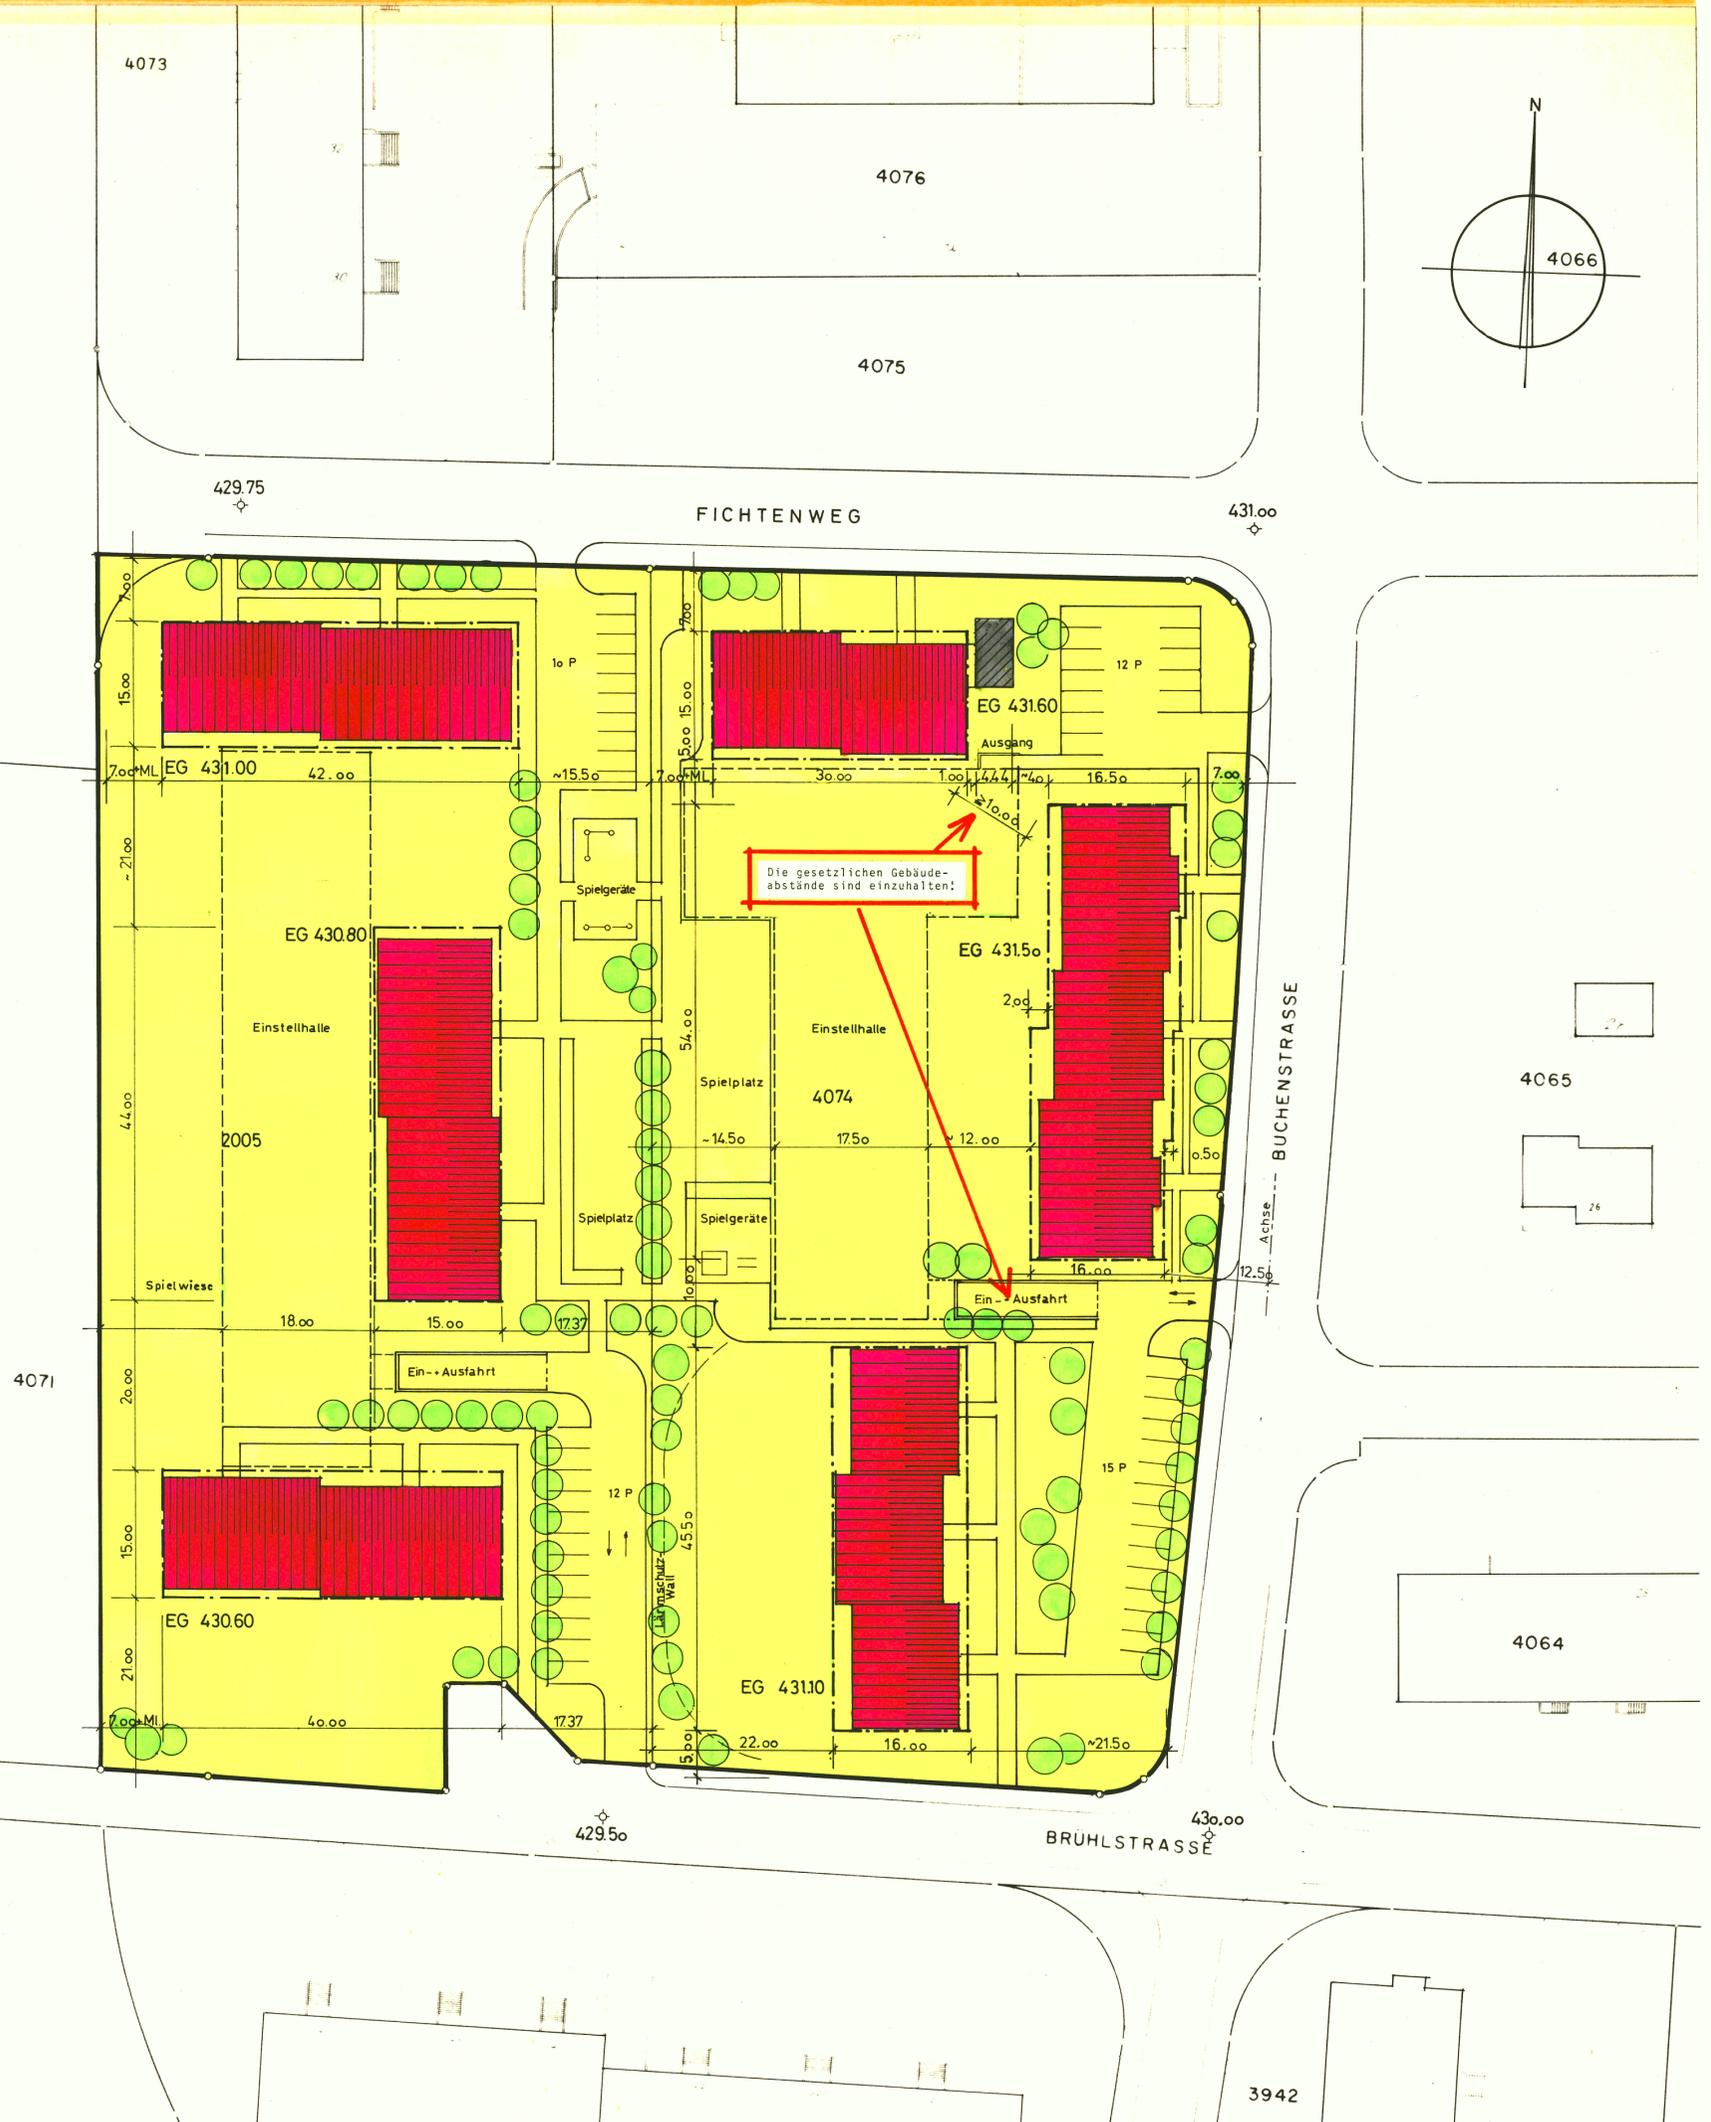
BRÜHLSTRASSE

genehmigt der Regierungsrat durch Beschluss Nr. 71 vom 10. JAN. 1984

der Staatsschreiber: 



Hugo Gyax Architekt FSAI SIA Bernstrasse 6 4562 Biberist 065 32 22 32  
 H. R. Zimmermann Architekt Weissensteinstrasse 15 4500 Solothurn 065 22 35 53  
 Rickenbacher, Wirth und Partner AG Architekten FSAI SIA 4002 Basel 061 50 63 63



3942