

Kanton Solothurn Gemeinde Solothurn

Gestaltungsplan Areal Gasapparatefabrik Gb.-Nr. 1342

1:500


Mit Sonderbauvorschriften vom 5.6.1986

Einwohnergde. Solothurn

Vor Baukommission 18.2.1986
Vor Gemeinderat 17.6.1986
Vor Gemeinde-Versammlung
Vor Regierungsrat

Einwohnergemeinde der Stadt Solothurn
Der Stadtmann Der Stadtschreiber

Vom Regierungsrat durch heutigen
Beschluss Nr. 932 genehmigt
Solothurn, den 23. März 1987
Der Staatsschreiber:

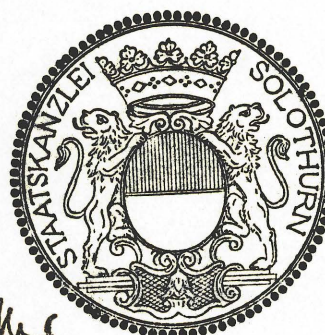

Dr. K. Rühli

hans r bader


architekt sia swb + partner
bielstrasse 145 4500 solothurn 065 / 21 61 91
grösse: 84/60 plan-nr: 1142 / 001 gezeichnet: ah

datum: 3.6.86


Legende

- Begrenzung des Gestaltungsplanes
- Gestaltungsbaulinie
- - - - - Vordere / Hintere Hausbaulinie
- - - - - Baulinie für Vorbauten
- Zufahrtsweg
- Bedarfzufahrt
- Freiflächen (richtungsgebend)
- Vorgärten
- Baumreihen (richtungsgebend)
- 3G Maximale Geschosszahl
- P Bereich für Parkierung (mögliche Lage)
- ↔ öff. zugängl. Fusswegverbindungen (richtungsgebend)

— bestehende Strasse
- - - - - Projektierte Strassenführung

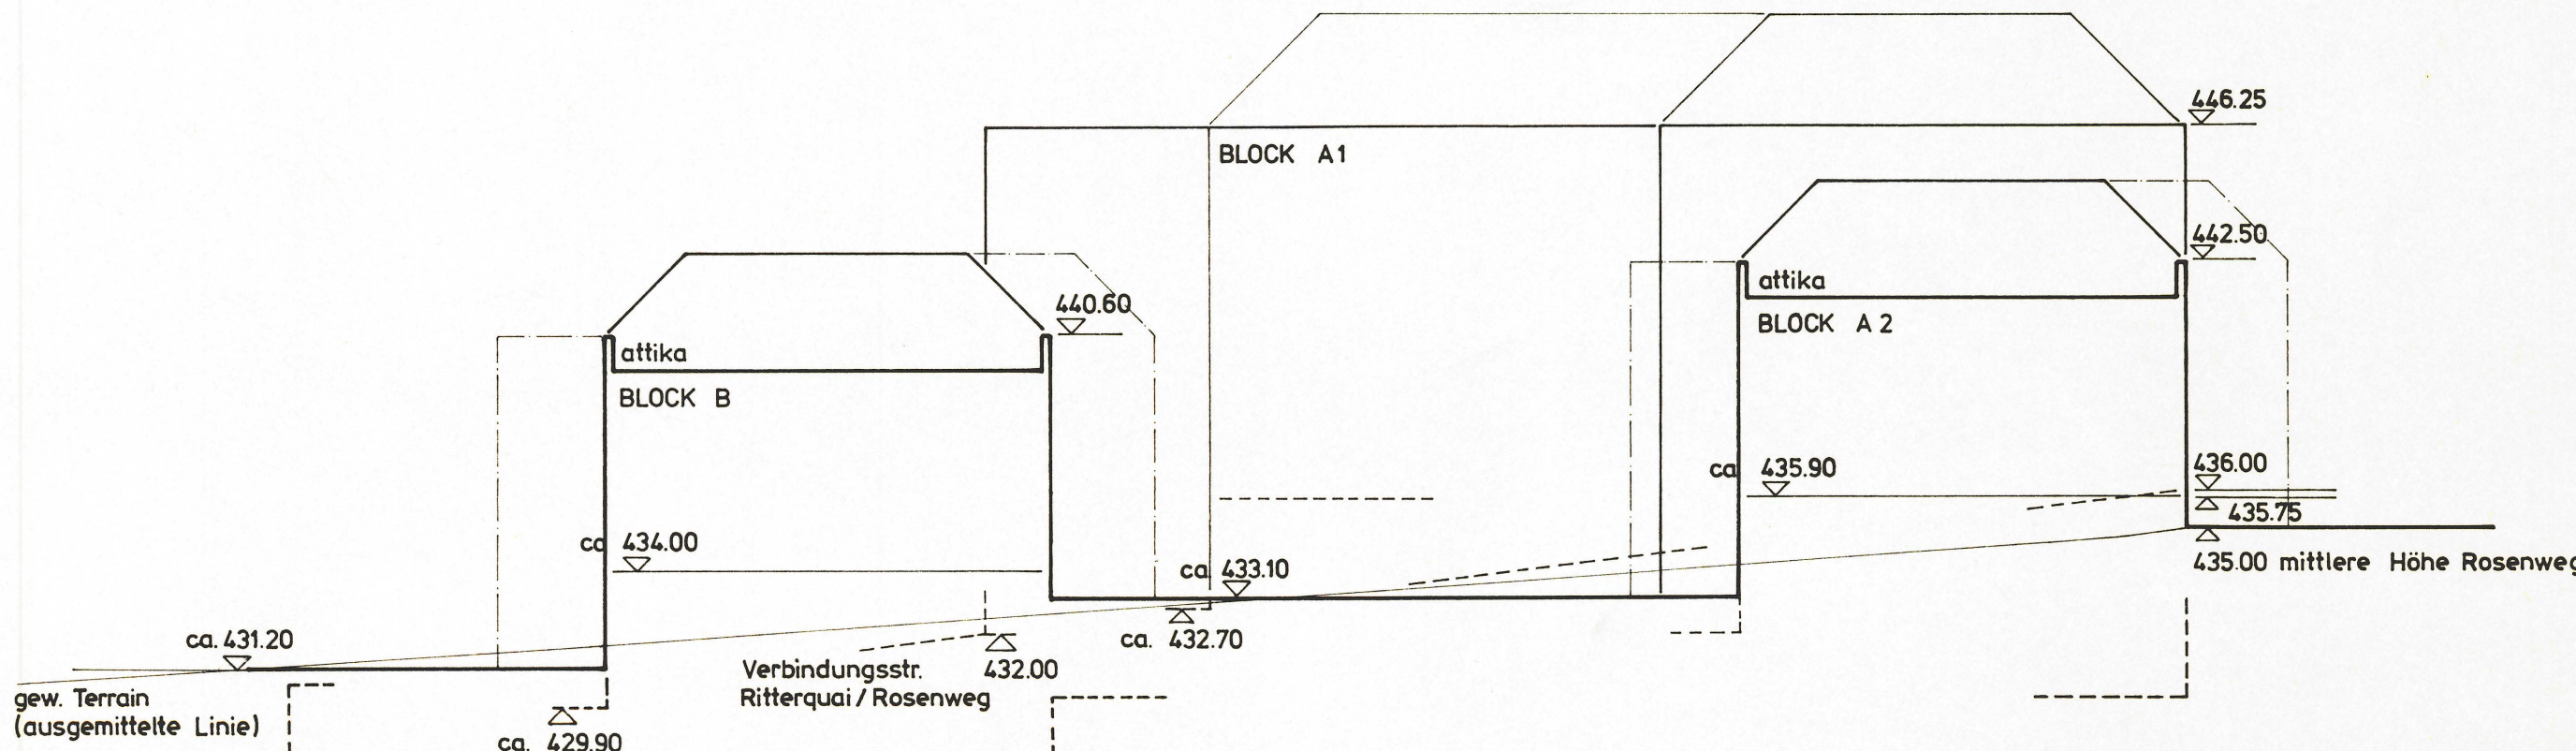

Schnitt A-A 1:200

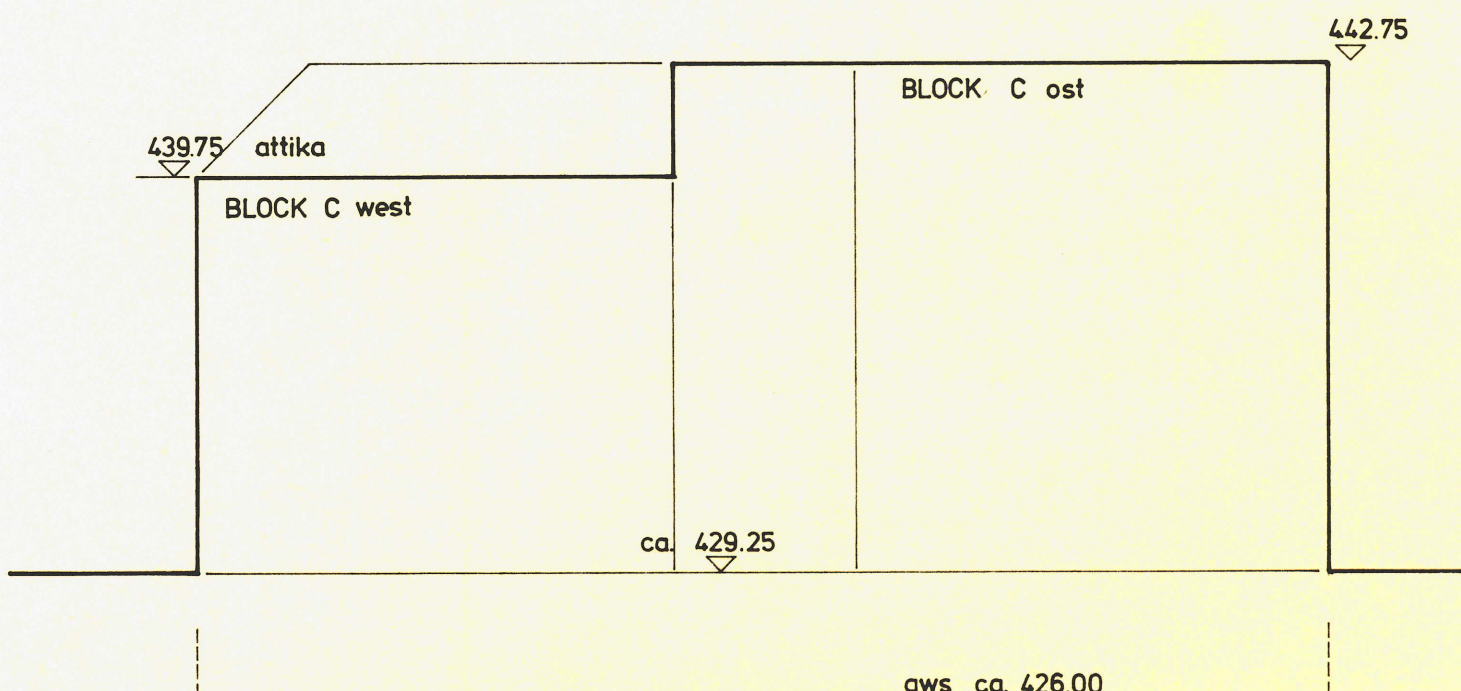

Schnitt B-B 1:200