

Gestaltungsplan 1:500/200

Areal Rust Sternengasse / Baselstrasse Gb-Nr. 266
268.3014 .3253.3562
mit Sonderbauvorschriften vom: 16.8.1988

Bruno Walter dipl. Architekt ETH/SIA unt Winkel 15 4500 Solothurn
Plannr. 001 Datum: 10.8.87 Rev. 25.1.88 Plangr. 63 x 75 Gez. hm. 065 / 22' 59' 05
26.5.88
23.5.88


Legende

- Begrenzung des Gestaltungsplanes
- Gestaltungsbaulinie
- - - - - Baulinie
- Baulinie für unterirdische Bauten

- Bestehende Bauten
- G Geschosszahl Neubauten
- P Parkplatz

Richtungsgebende Bestimmungen


- Grünflächen
- private Erschliessung
- Bäume Hochstämme

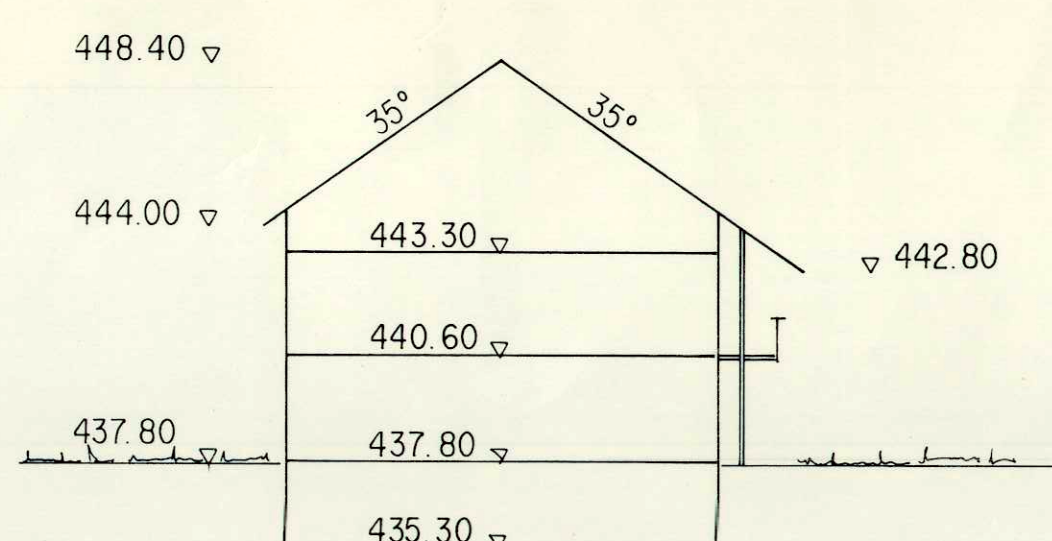

Reihenhaus


2 G
Dachraum

Koten und Dachneigungen
sind richtungsgebend

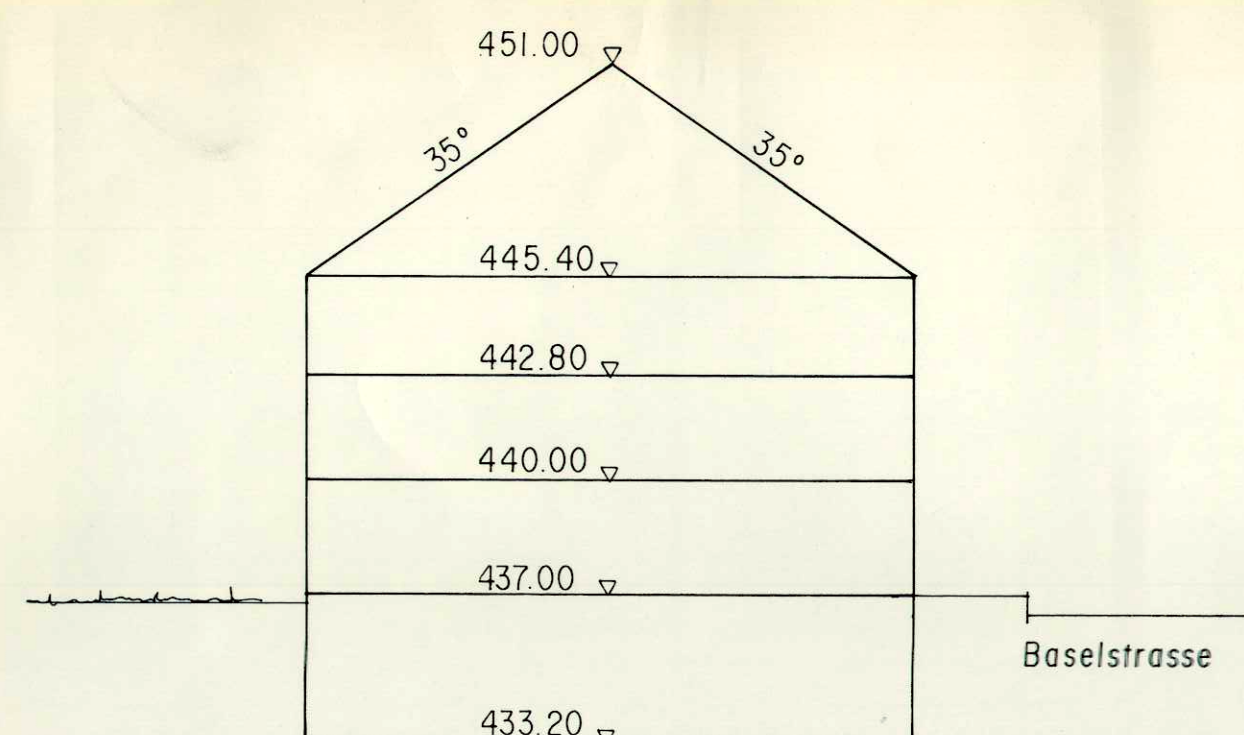

Baselstrasse

3 G
Dachraum

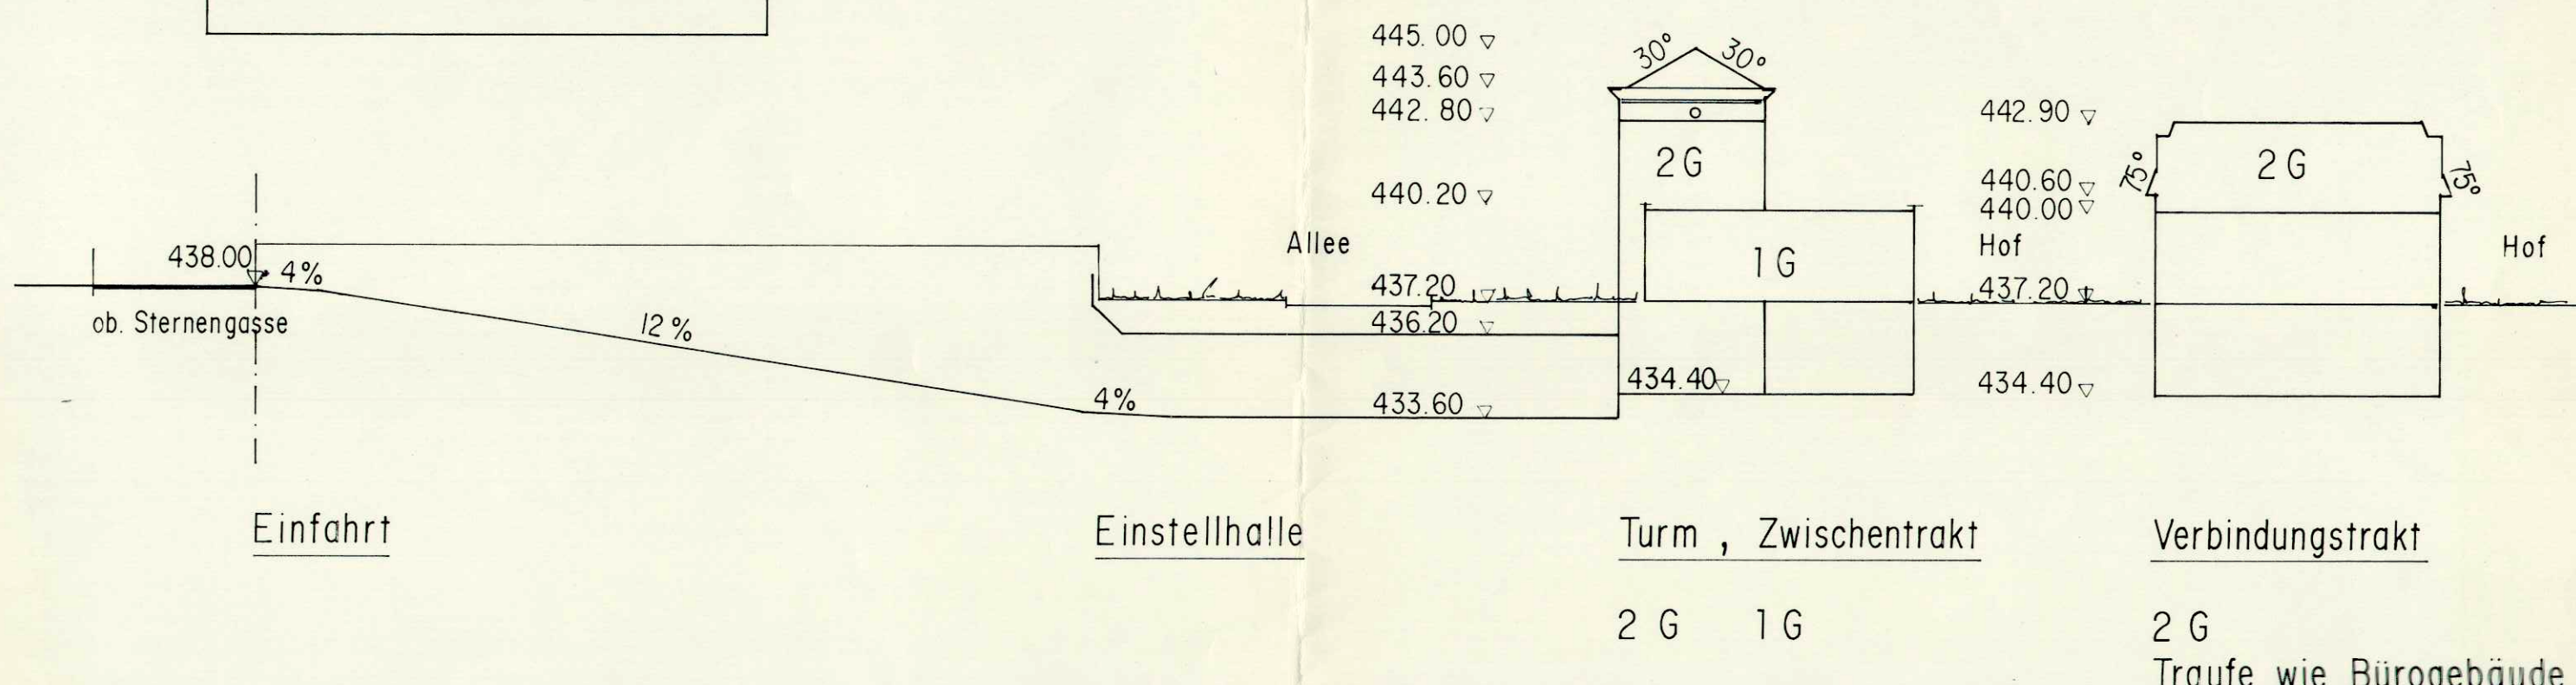

Einwohnergde. Solothurn
Vor Baukommission 21. Juni 1988
Vor Gemeinderat 16. Aug. 1988
Vor Gemeindeversammlung
Vor Regierungsrat

Publiziert im
Amtsblatt Nr. 34/88

Einwohnergemeinde der Stadt Solothurn
Der Stadtmann Der Stadtschreiber

Vom Regierungsrat durch heutigen
Beschluss Nr. 1387 genehmigt.
Solothurn, den 24. April 1989
Der Staatsschreiber:

Dr. K. Rinscher

