
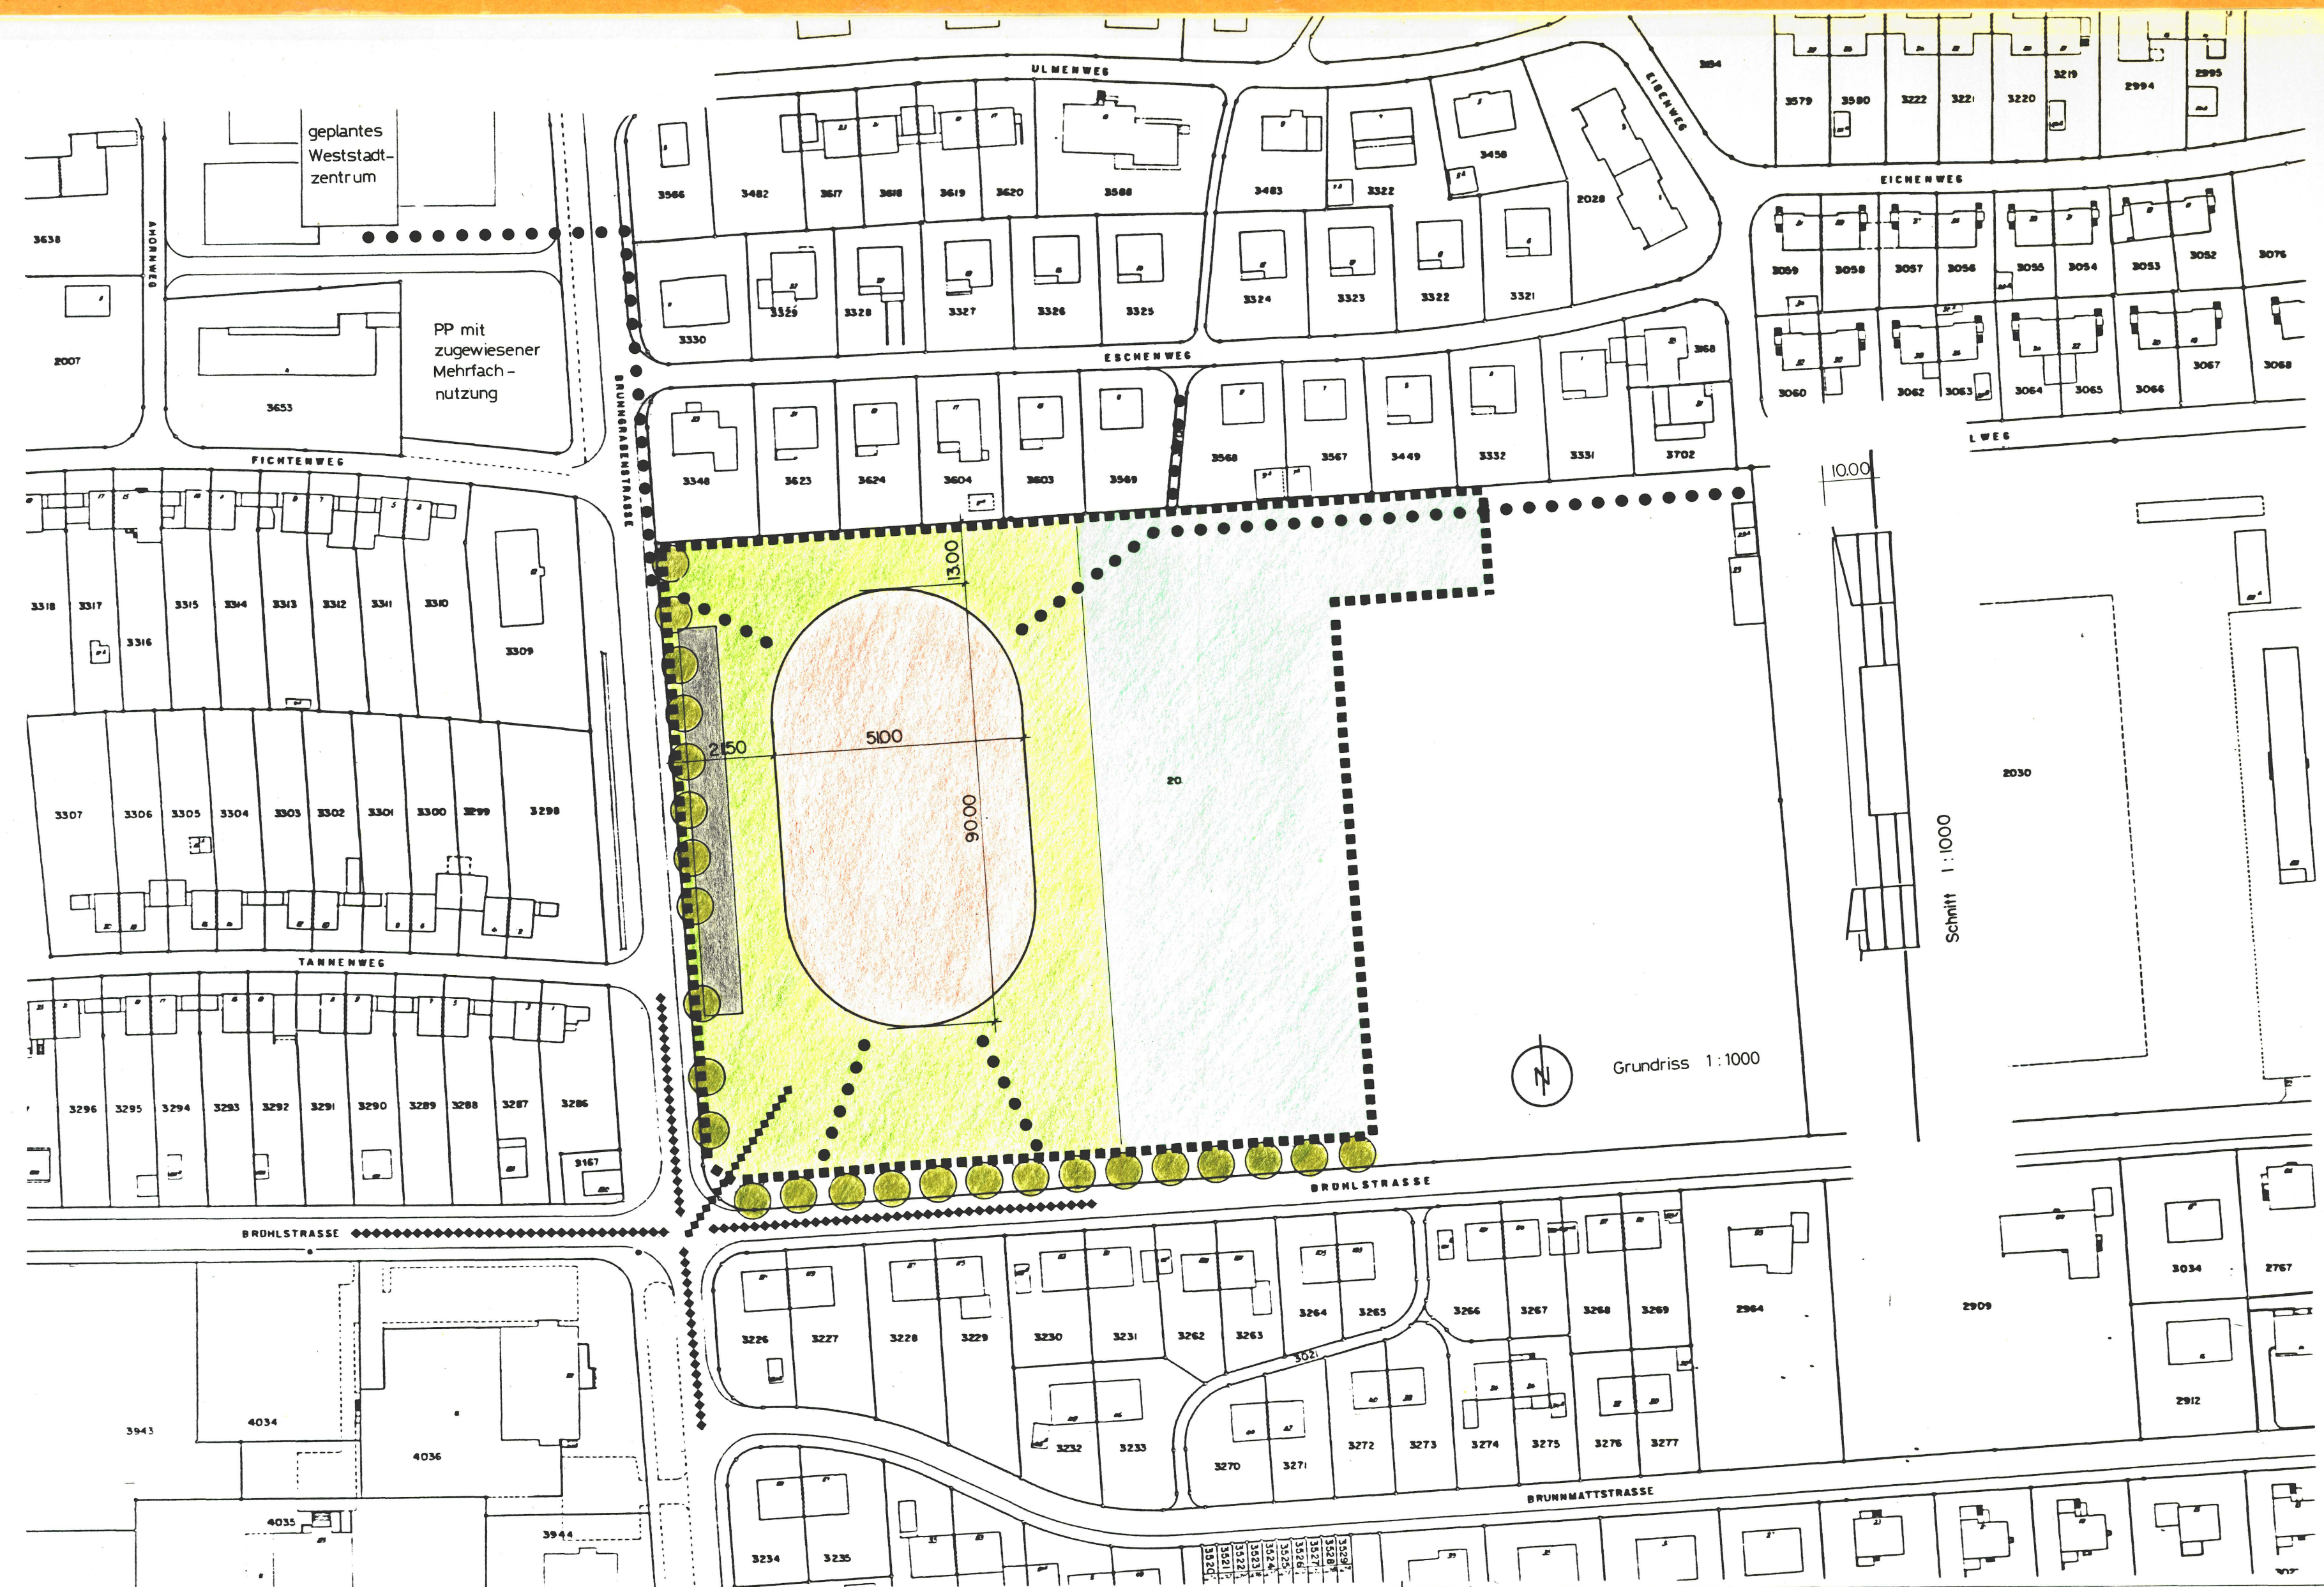
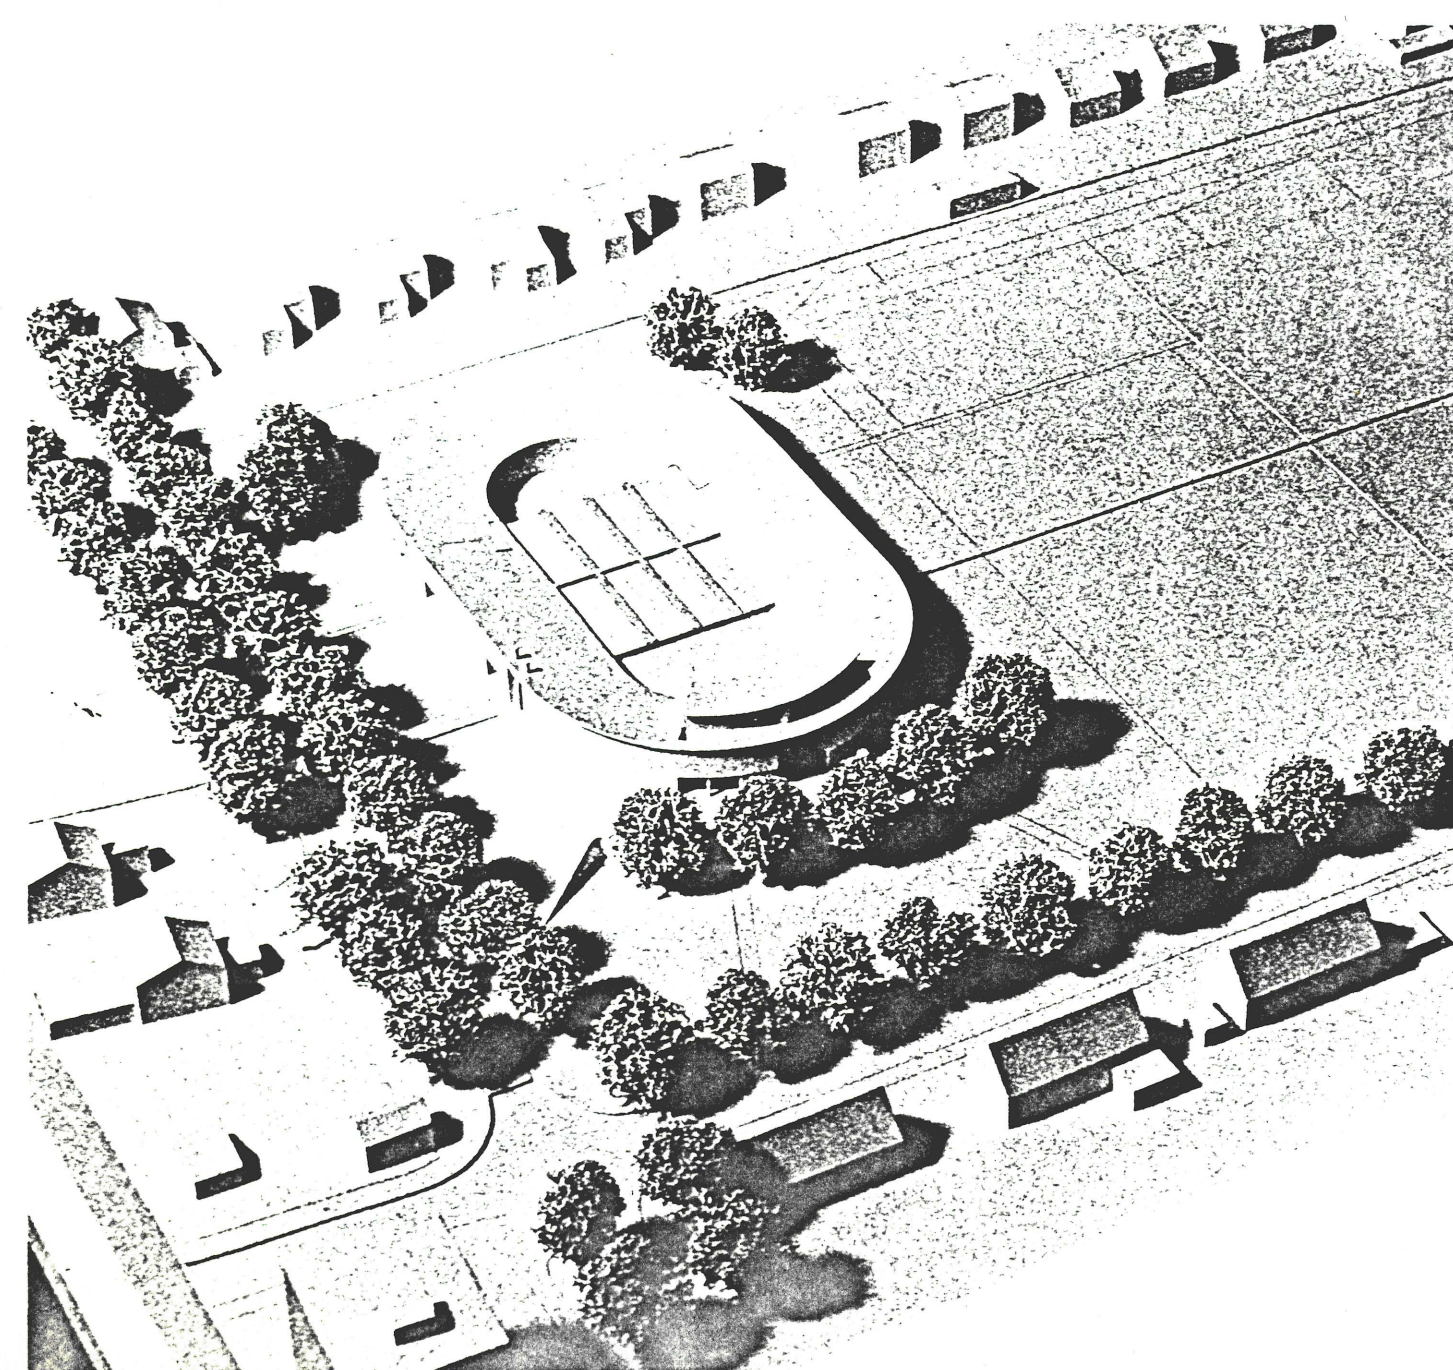


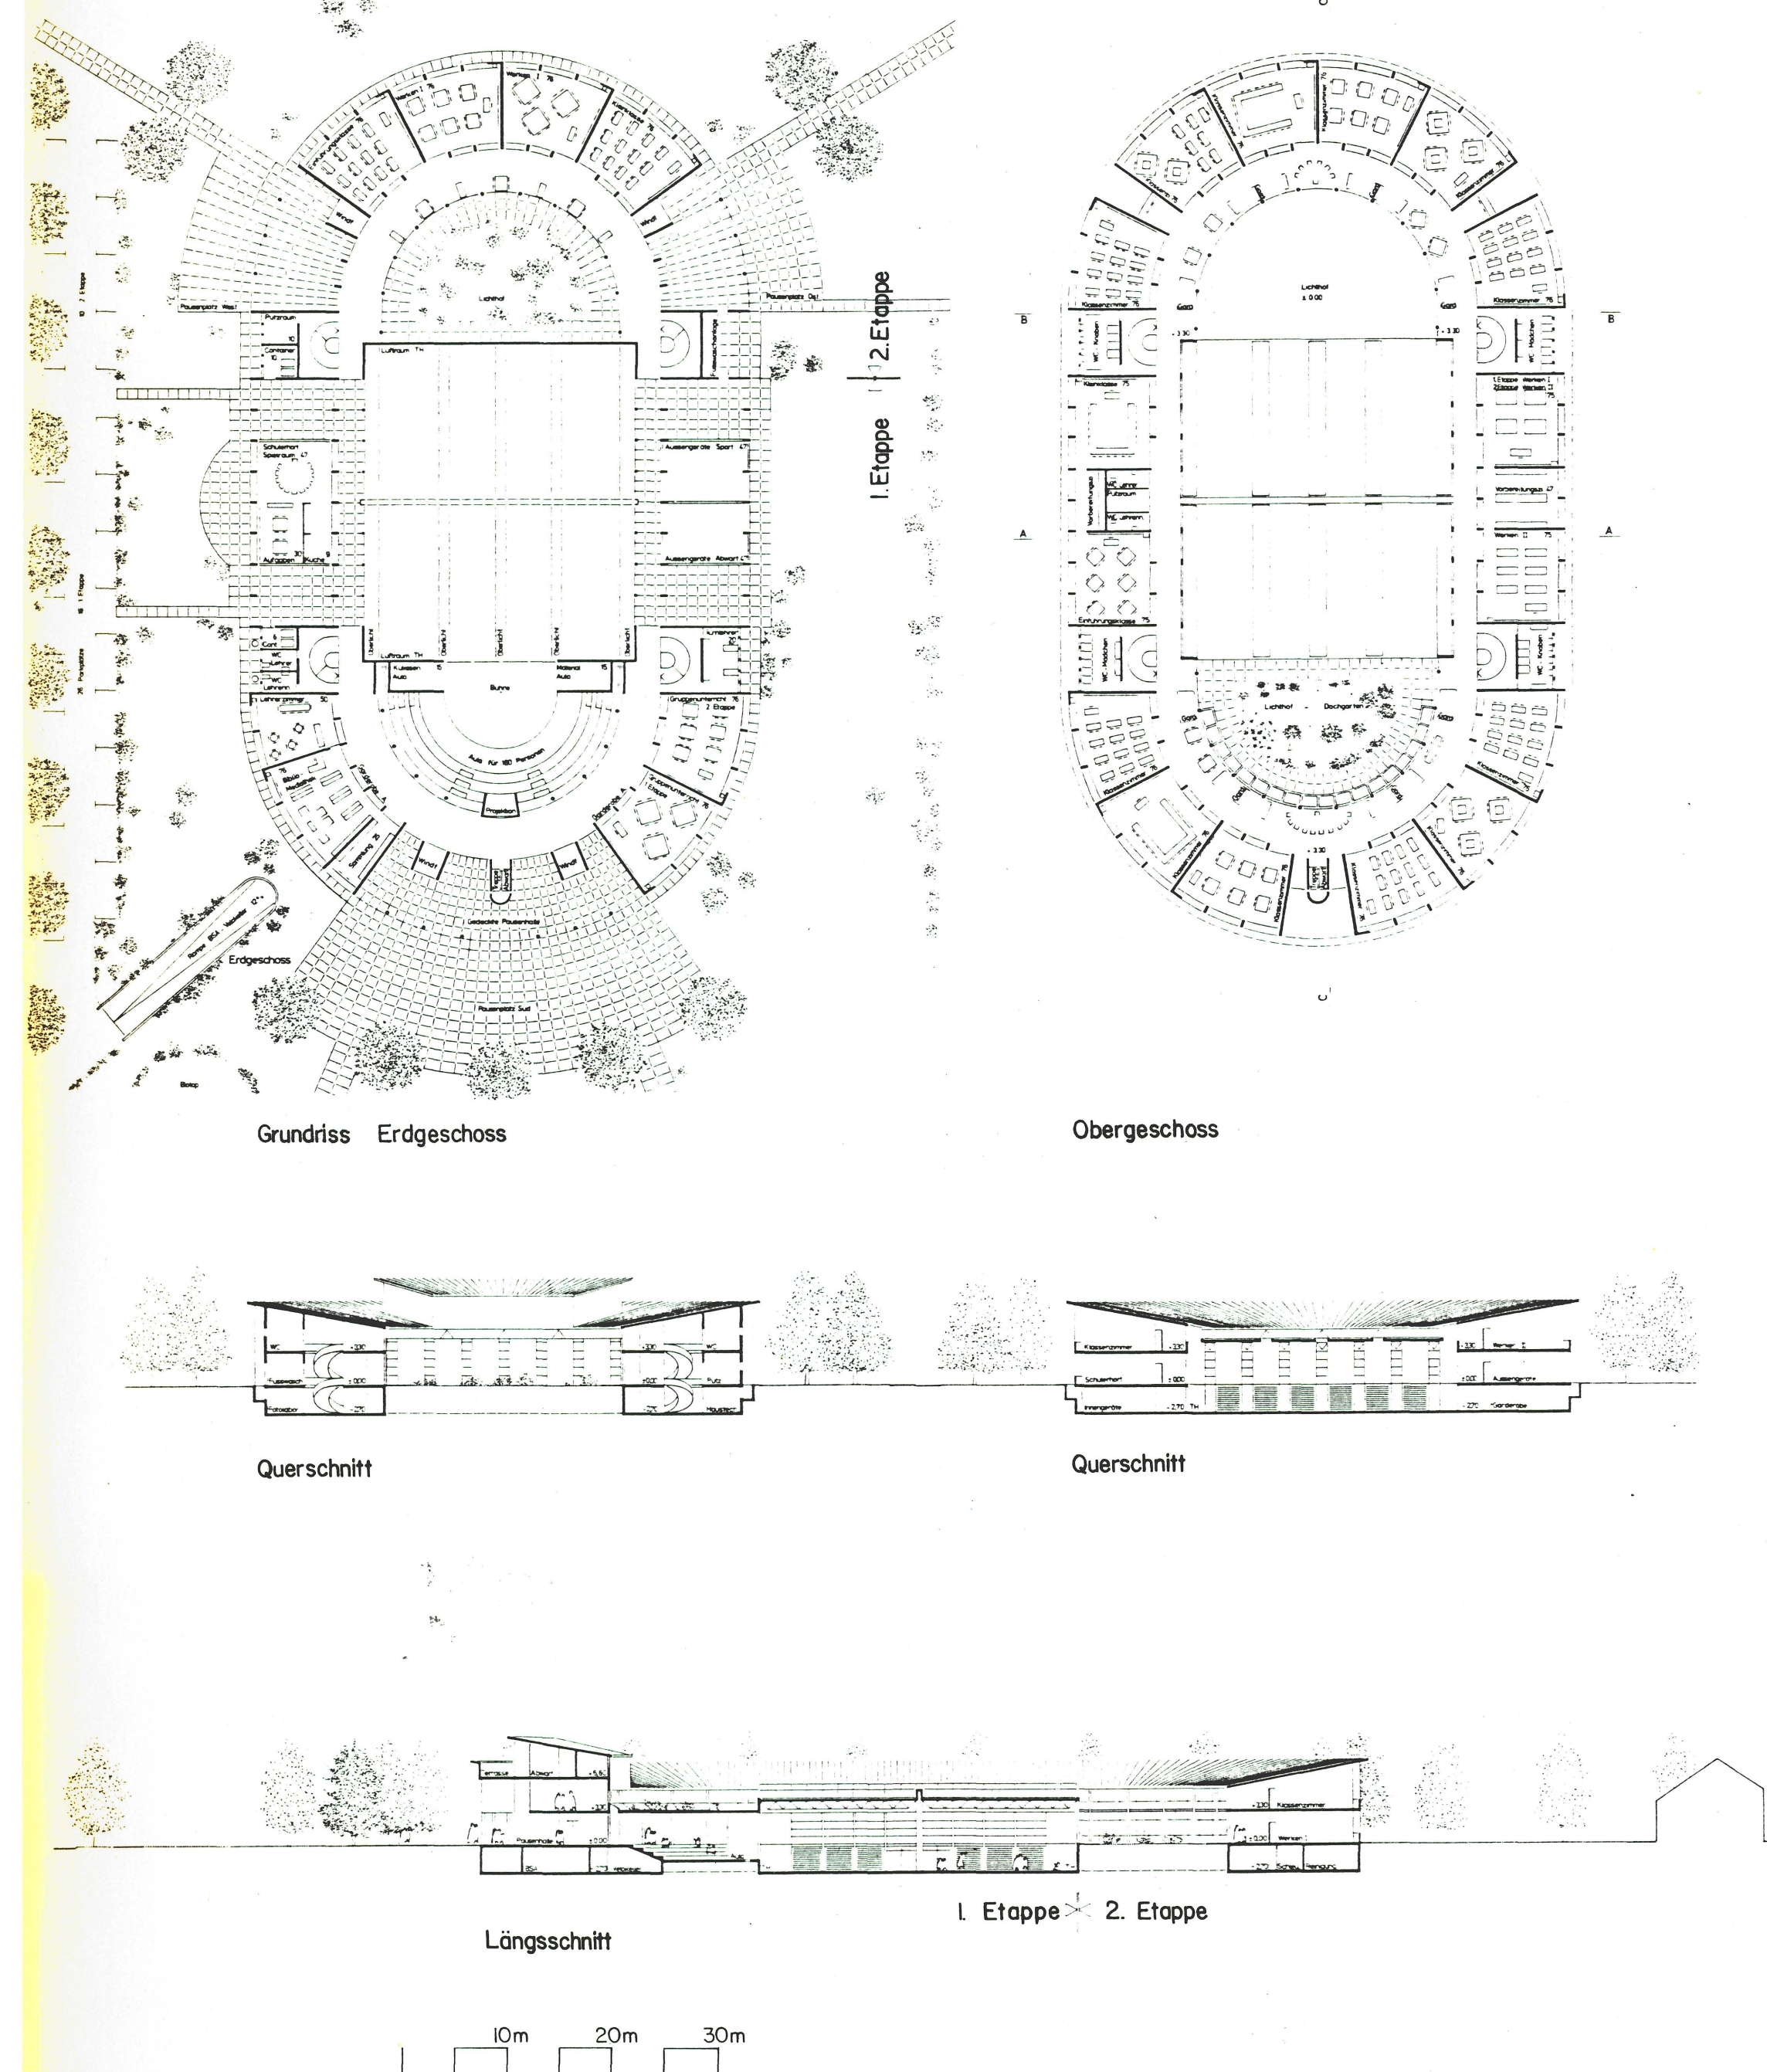

- ZWECK DES GESTALTUNGSPLANES**
Der Gestaltungsplan bezweckt im Sinne von Paragraph 44 des kantonalen Baugesetzes den Neubau eines Schulhaus von max. 10m Gebäudehöhe. (BO Solothurn Paragraph 26)
- SONDERBAUVORSCHRIFTEN**
Gebäudehöhe 10.00 m, Attika zulässig
- AUSNAHMEN**
Die Baukommission kann geringfügige Abweichungen von einzelnen Bestimmungen dieser Vorschriften sowie vom Gestaltungsplan bewilligen, wenn der Charakter der Überbauung nicht beeinträchtigt wird und keine öffentlichen und schützenswerten privaten Interessen verletzt werden.

- LEGENDE**
- Begrenzung des Gestaltungsplanes
 - Baubereich
 - Bäume
 - Fussgängerzugänge Schulhaus, Lage nach Projekt
 - Velozufahrten Schulhaus, Lage nach Projekt
 - Schulsportflächen
 - Aussenraumgestaltung Schulhaus
 - Parkierung

Kanton Solothurn Gemeinde Solothurn

Gestaltungsplan Primarschule Brühl

NUTZUNGSPLAN

1:1000

Auflagebeschluss GR 14. Nov. 1989

Off. Auflage vom: 27. Nov. 89 bis: 5. Jan. 1990

Planbeschluss GR 14. Nov. 1989

Einwohnergemeinde der Stadt Solothurn
Der Stadtmann: Der Stadtschreiber:

[Signature] *[Signature]*

Vom Regierungsrat genehmigt
Vom Regierungsrat durch heutigen
Beschluss Nr. 1158 genehmigt.
Solothurn, den 3. APRIL 1990
Der Staatsschreiber:
[Signature]

