

Kanton Solothurn

Gemeinde Solothurn

Teilzonen - und Erschliessungsplan

BRUNNMATT

auf GB NR. 4160

NUTZUNGSPLAN

1:500

Auflagebeschluss GR 5.6.1990

Off. Auflage vom: 18. Juni bis: 17. Juli 1990

Planbeschluss GR 5.6.1990

Einwohnergemeinde der Stadt Solothurn

Der Stadtammann: Der Stadtschreiber:

Handwritten signatures of the Stadtammann and Stadtschreiber.


Vom Regierungsrat genehmigt
Vom Regierungsrat durch heutigen
Beschluss Nr. 3310 genehmigt.

Solothurn, den 16. OKT. 1990

Der Staatsschreiber:


Der Stellvertreter:

Handwritten signature of the State Secretary.

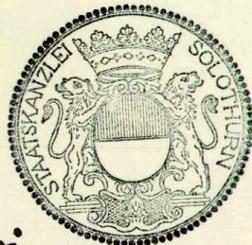

Solothurn, den 14.2.1990

Katasteramt der
Stadt Solothurn

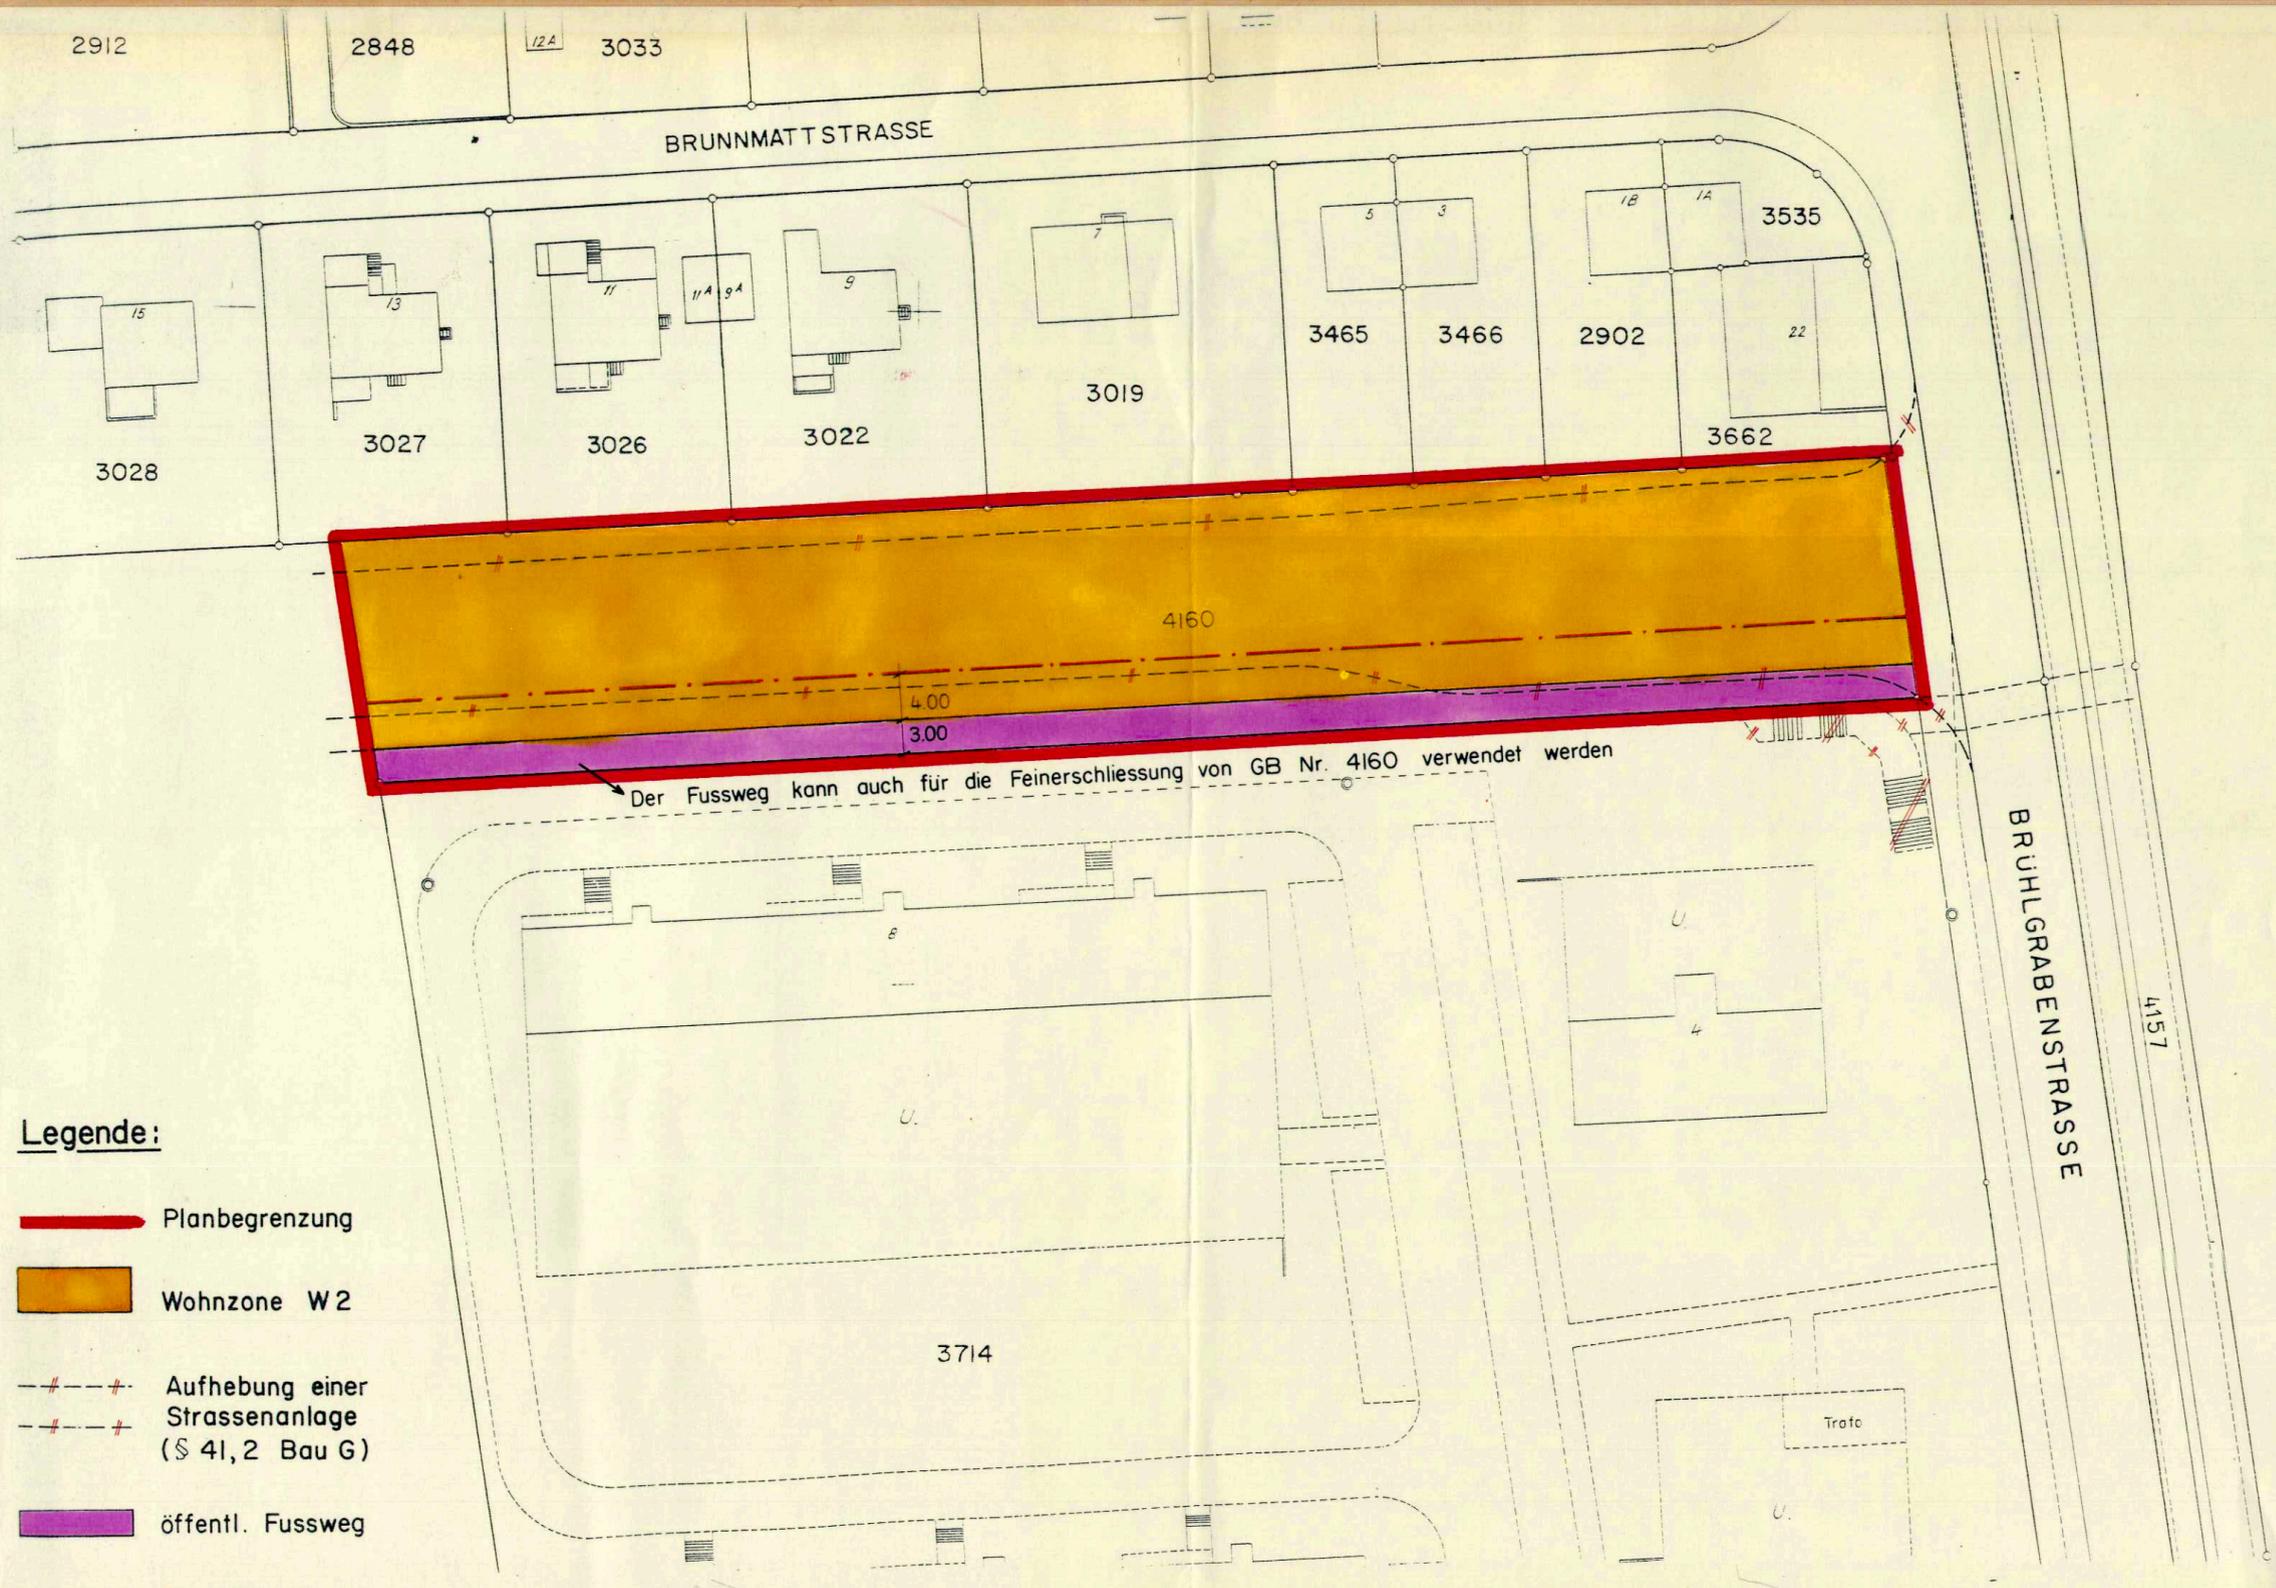

Legende:

Red line symbol: Planbegrenzung

Orange box symbol: Wohnzone W2

Dashed line with crosses symbol: Aufhebung einer Strassenanlage (§ 41,2 Bau G)

Purple box symbol: öffentl. Fussweg

Red dashed line symbol: Baulinie