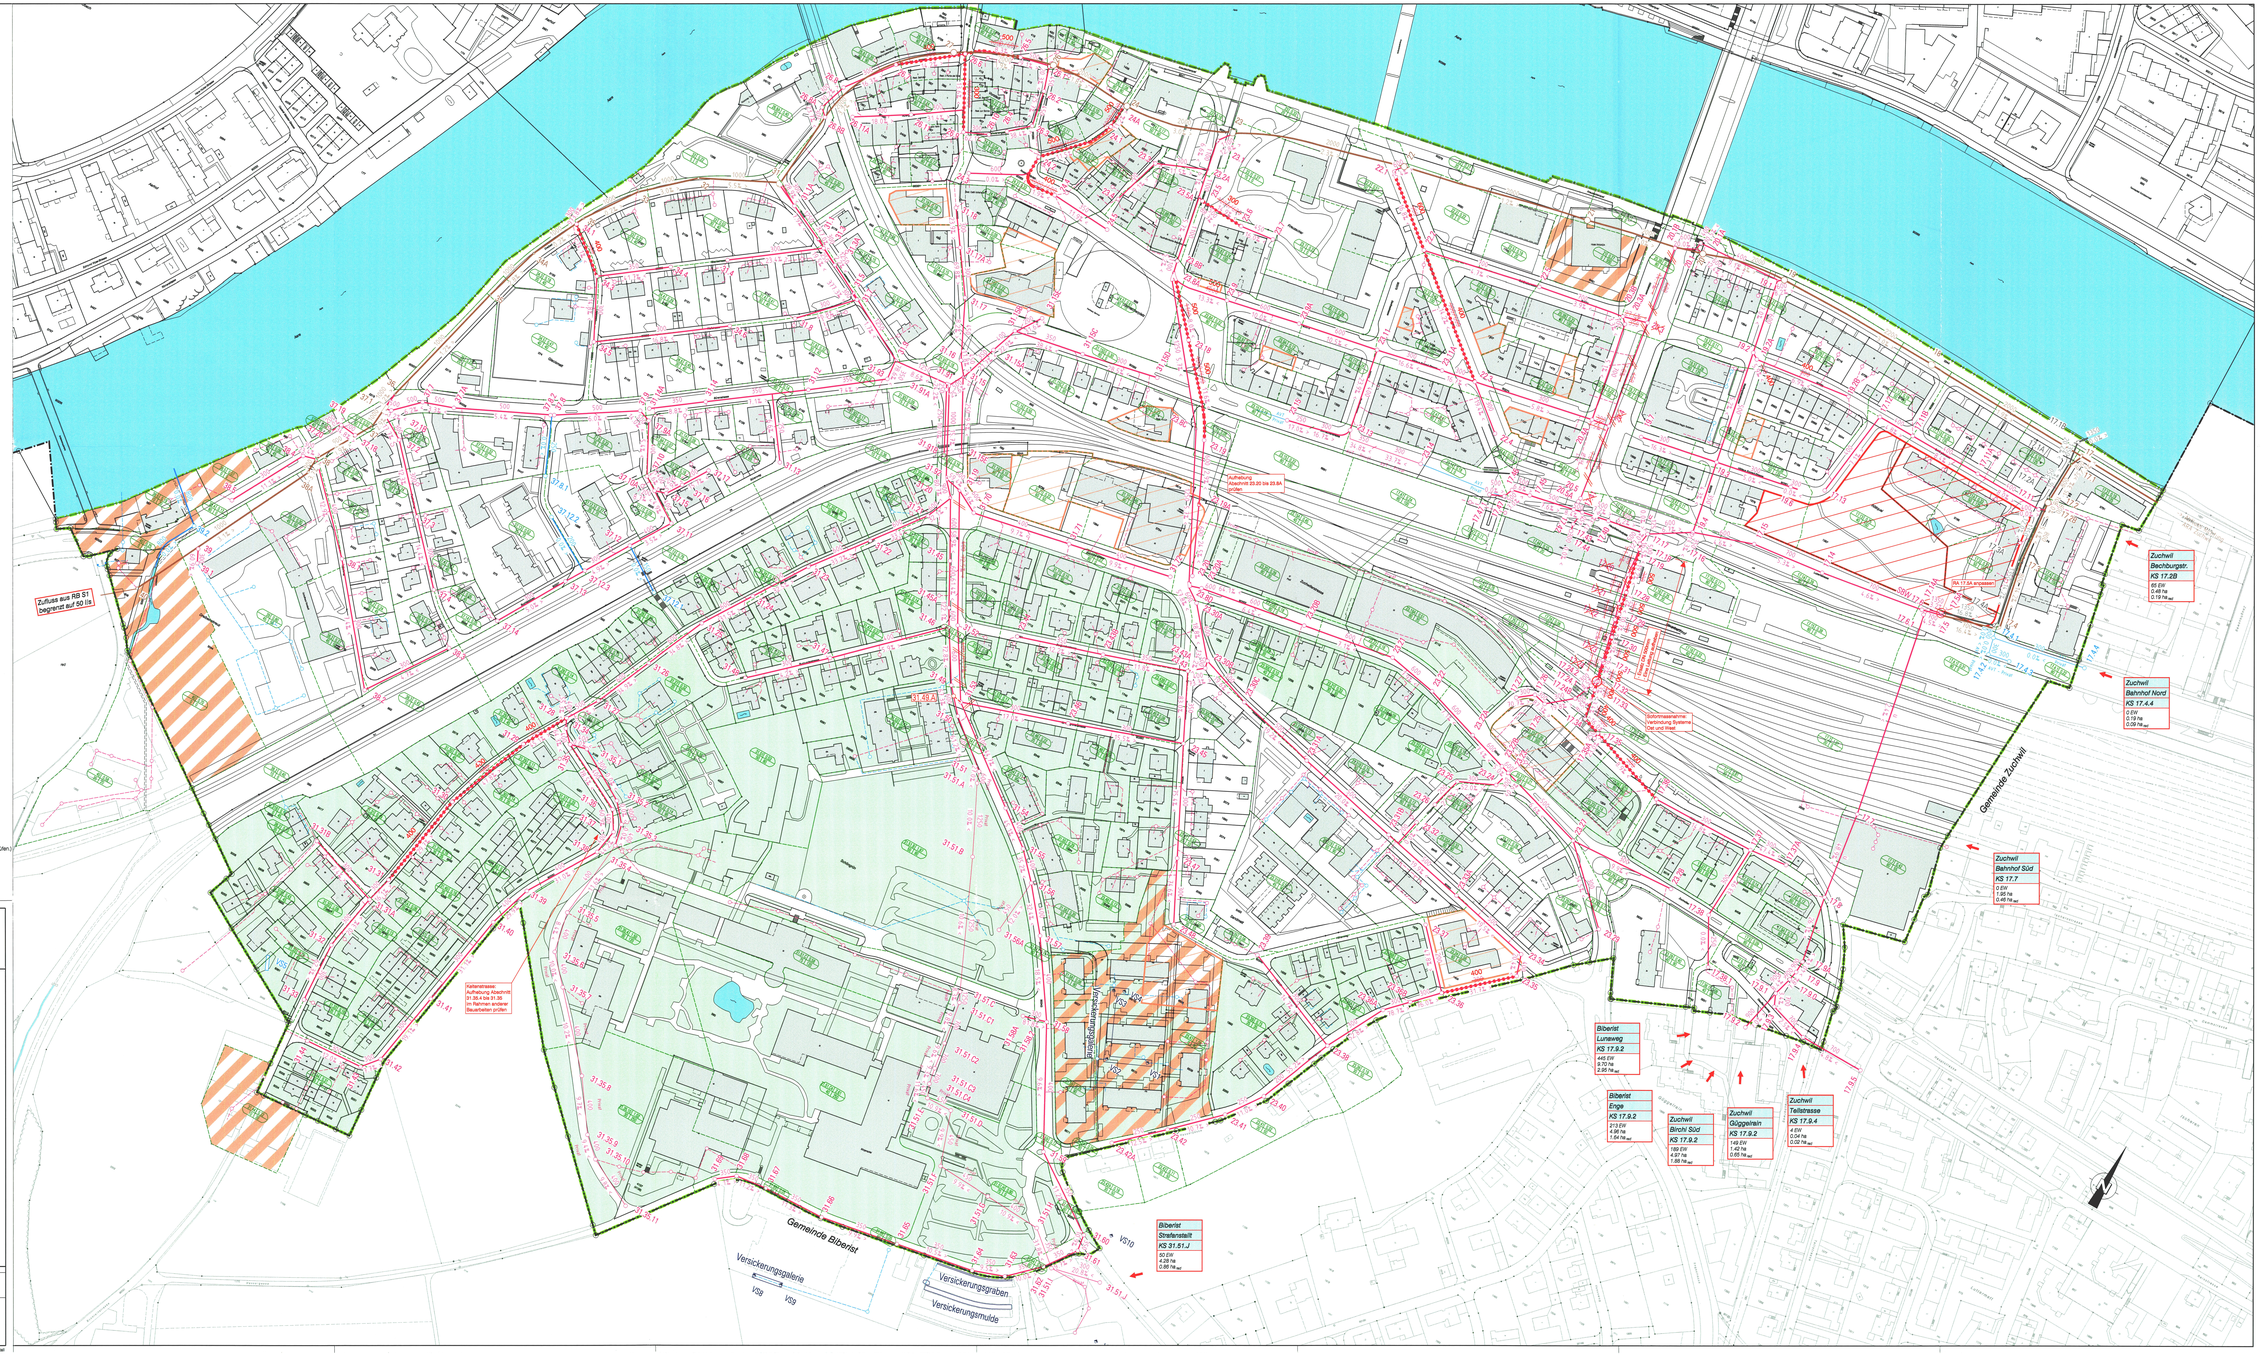


Legende

Genehmigungsinhalt

Begrenzungen / Gebiete

- Begrenzung Teileinzugsgebiet
- Gebiet mit Mischsystem
- Gebiet mit Trennsystem
- Gebiet mit Versickerungs(rück)- und Retentionspflicht von nicht verschmutztem Abwasser
- Sanierungsgebiet ohne Trennsystem
- Sanierungsgebiet mit Trennsystem
- Zone mit Retentionspflicht max. Einleitmenge = 30 l/s und ha

Kontrollschacht Nr. | Fläche des Teileinzugsgebietes in ha
Abflusswirksam | Einwohnerha

KRP — Kanalisationsrichtplanung

Leitungsbeschrieb

Bestand	Projekt	
		Öffentliche Schmutz- / Mischabwasserleitung
Privat	Privat	Private Schmutz- / Mischabwasserleitung
		Öffentliche Regenabwasser- / Bachleitung
		Verbandsleitung
		Drainageleitung
	400	Leitungsersatz
		aufzuhebende Leitung

Sonderbauwerke

Bestand	Projekt	
		Regenauslass RA
		Regenklärbecken RKB

Liegenschaften ohne Kanalisationsanschluss

AP — Befreiung von der Anschlusspflicht gemäss Artikel 12 GschG

12 — LAB-Nummerierung (siehe Bericht)

Orientierungsinhalt

- Gemeindegrenze
- Begrenzung GEP-Gebiet = Bauzone / Reservezonegrenze
- Engere Grundwasserschutzzonen (S1, S2)
- Weitere Grundwasserschutzzone (S3)
- Bestehende Versickerungsanlagen
- Versickerung nur in Absprache mit kantonaler Behörde (Eine Versickerung gemäss GSchV Art. 3 Abs. 2 ist nicht zulässig bzw. zu prüfen)
- Ablagerungsstandorte
- Betriebsstandorte

STADT SOLOTHURN
KANTON SOLOTHURN

Genereller Entwässerungsplan GEP Solothurn Süd

Vorprojekt

Nutzungsplan

Situation 1 : 1000

Öffentliche Auflage vom 16.01.2009 bis 16.02.2009

Beschlossen vom Einwohnergemeinderat Solothurn
Solothurn, 16.12.2008
Der Stadtpräsident: Der Stadtschreiber:

Genehmigt vom Regierungsrat des Kantons Solothurn
gemäss RRB Nr. 2010/ ... vom ... 13. Juli 2010

Der Staatsschreiber:

Datum	31.07.2008	Proj.	S. Hansmann	Rev.		Bln	Plan - Nr.
Format	90x136	Gez.	sf	Rev.		Rev.	Tb.Nr. 25.135.310
Massstab	1:1000	Gepr.		Rev.		Rev.	

Emch+Berger AG Solothurn — Ingenieure und Planer — Tel 032/624 48 48
Schöngrünstrasse 35 — CH - 4500 Solothurn — Fax 032/624 48 98

Profile: S:\tb\tb-pw\Arbeitsmappen\25135\PLOT\25.135_310.dgn — Plotdatum: 01-JUL-2009 08:41 — user administrator