


- Legende**
- Fahrbahn Kantonsstrasse ohne bauliche Veränderung
Radweg / Radstreifen
 - Fahrbahn Kantonsstrasse mit baulicher Veränderung
 - Trottoir / Gehweg
 - Fahrbahn Gemeindestrasse
 - Grenze Geltungsbereich Planteil zur Information
 - Baulinie Kantonsstrasse
Baulinie Gemeindestrasse
 - Bestehender Baum

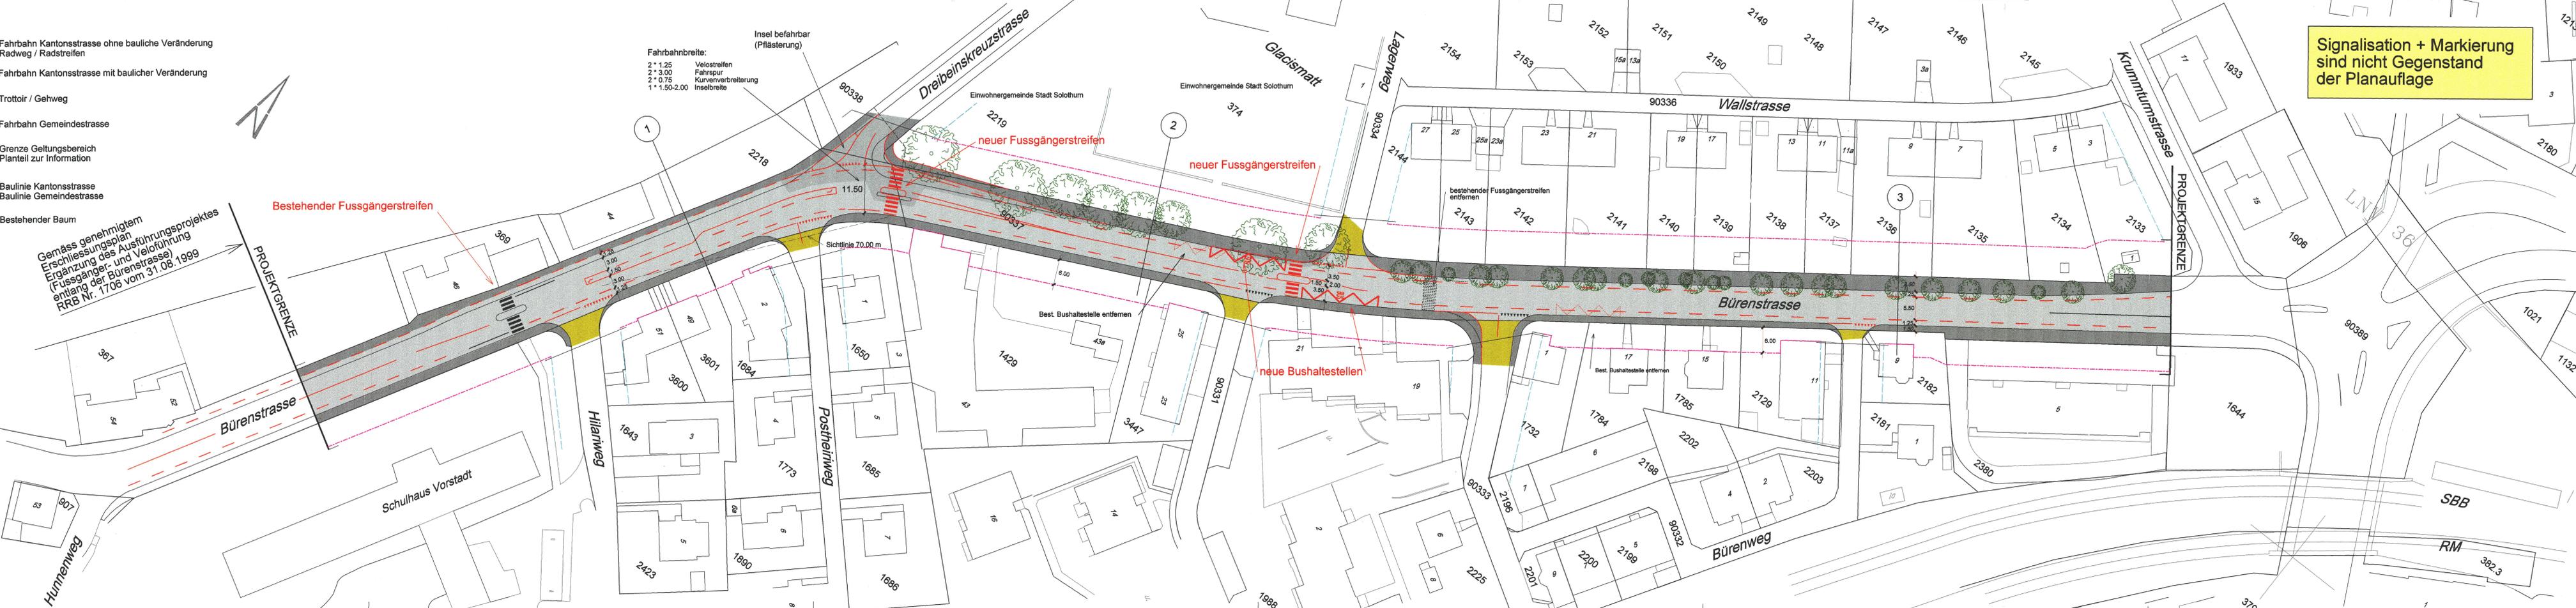

Bürenstrasse
 Abschnitt: Schulhaus Vorstadt - Krummturmstrasse

Erschliessungsplan
 Strassen- und Baulinienplan

Situation 1 : 500

Die öffentliche Planaufgabe erfolgte vom 6. November 2000 bis 5. Dezember 2000

Vom Regierungsrat durch den Regierungsrat
 Beschluss Nr. 759 genehmigt.
 Solothurn, den 24 April 2001
 Der Staatsschreiber:
 i. V. S. *S. F. S.*

PROJEKTVERFASSER RUDOLF KELLER & PARTNER VERKEHRSGENIEURE 4052 Basel, Dufourstrasse 5 4132 Mültenz, Gartenstrasse 15		MASSST. 1 : 500 FORMAT 188 / 30							
KENNZEICHNUNG		PLAN NR. 8599.1_01 INDEX A							
IND.	DATUM	GEZ.	GEP.	VIS.	FREIGABE (VIS. AG)	B			
A	14.08.99	HRS	Sa			C			
A	18.09.00	HRS	Sa			D			