**KANTON SOLOTHURN**

Stadt Solothurn

Werkhofstrasse (Plan J)

Einführung Kapuzinerstr. - Einföhrung St. Niklausstr.

Kantonsstrasse

Erschliessungsplan

Strassen- und Baulinienplan

Situation 1 : 500

Die öffentliche Planaufgabe erfolgte

vom 8. Juni 2004
bis 7. Juli 2004Vom Regierungsrat durch heutigen
Beschluss Nr. 163 genehmigt.
Solothurn, den 18. Jan. 2005
Der Staatsschreiber:

Dr. K. P. P. P.

Auftraggeber:
Amt für Verkehr und Tiefbau
Röthlihof
4500 Solothurn
Telefon 032 627 25 57Projektverfasser:
Arbeitsgemeinschaft "VICUS"
p.A. Jauslin + Stebler Ingenieure AG
Dufourstrasse 5
4052 BaselDatei: cadEPs_neuPlan_Aplan_dwg
Projekt-Nr.: 8599 / 41-574c
Plan-Nr.: 8599 / 41-574C
Datum Zeichnung: 2.2.04
Datum Revision: 10.05
Gezeichnet: str / mab

Massstab: 1:500

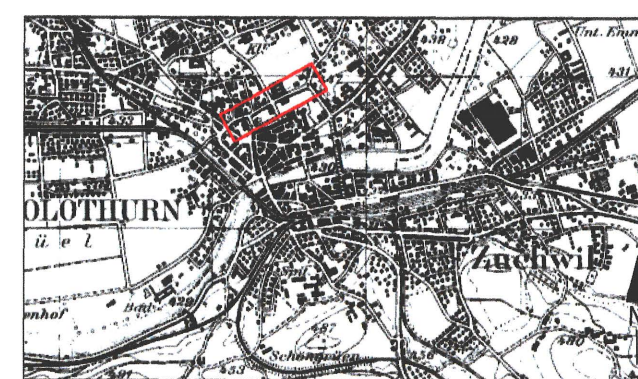
Format: 30 x 168

Visum Freigabe:

LEGENDESignalisation und Markierung sind nicht
Gegenstand der Planaufgabe**GENEHMIGUNGSINHALT**

- Strassenlinien neu
- Baulinien
- Planbegrenzung / Geltungsbereich

- Fahrbahn
- Fussgänger / Trottoir
- Busspur
- Radweg / Radstreifen
- Wiesen / Rasen

SITUATION 1:50'000**ORIENTIERUNGSINHALT**

- Markierungen
- LSA-Standort
- Gestaltungspläne rechtsgültig
- Bebauung bestehend
- Hecken (bestehend)
- Grünflächen bestehend
- Hartbeläge privat bestehend
- Baum bestehend

