ORIENTIERUNGSINHALT

Schnitt 1:100

667.500

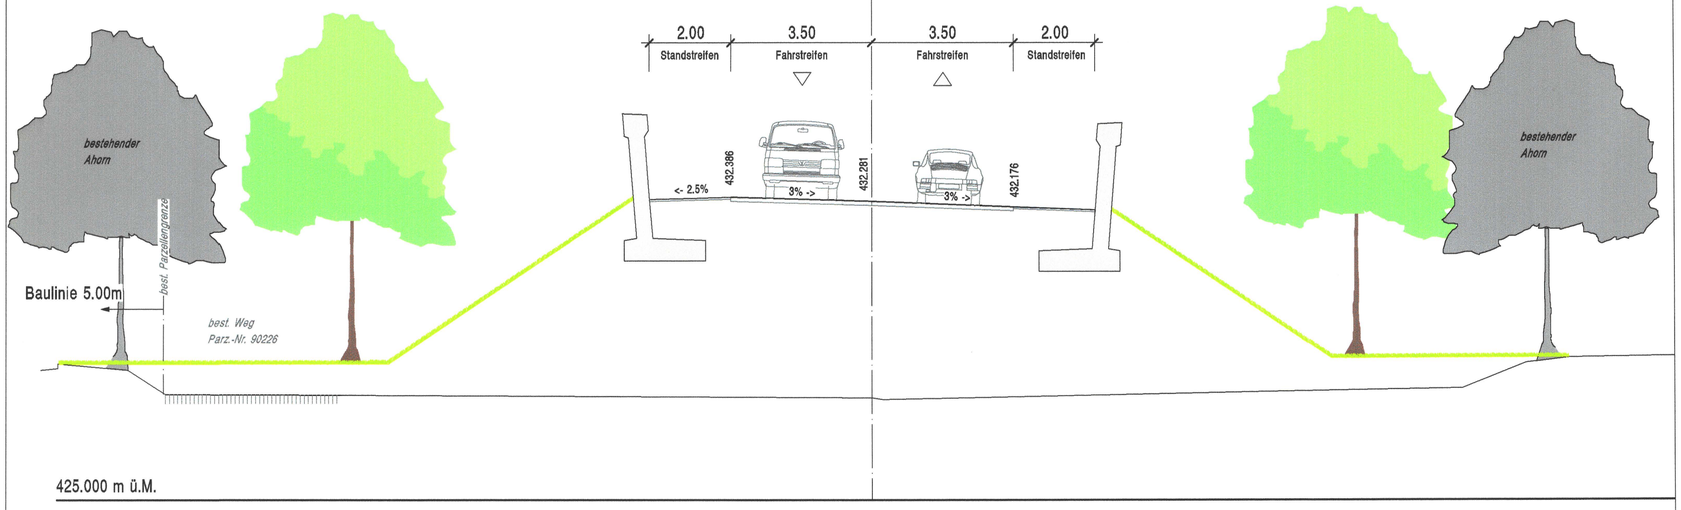

425.000 m ü.M.

GENEHMIGUNGSINHALT

Situation 1:1'000

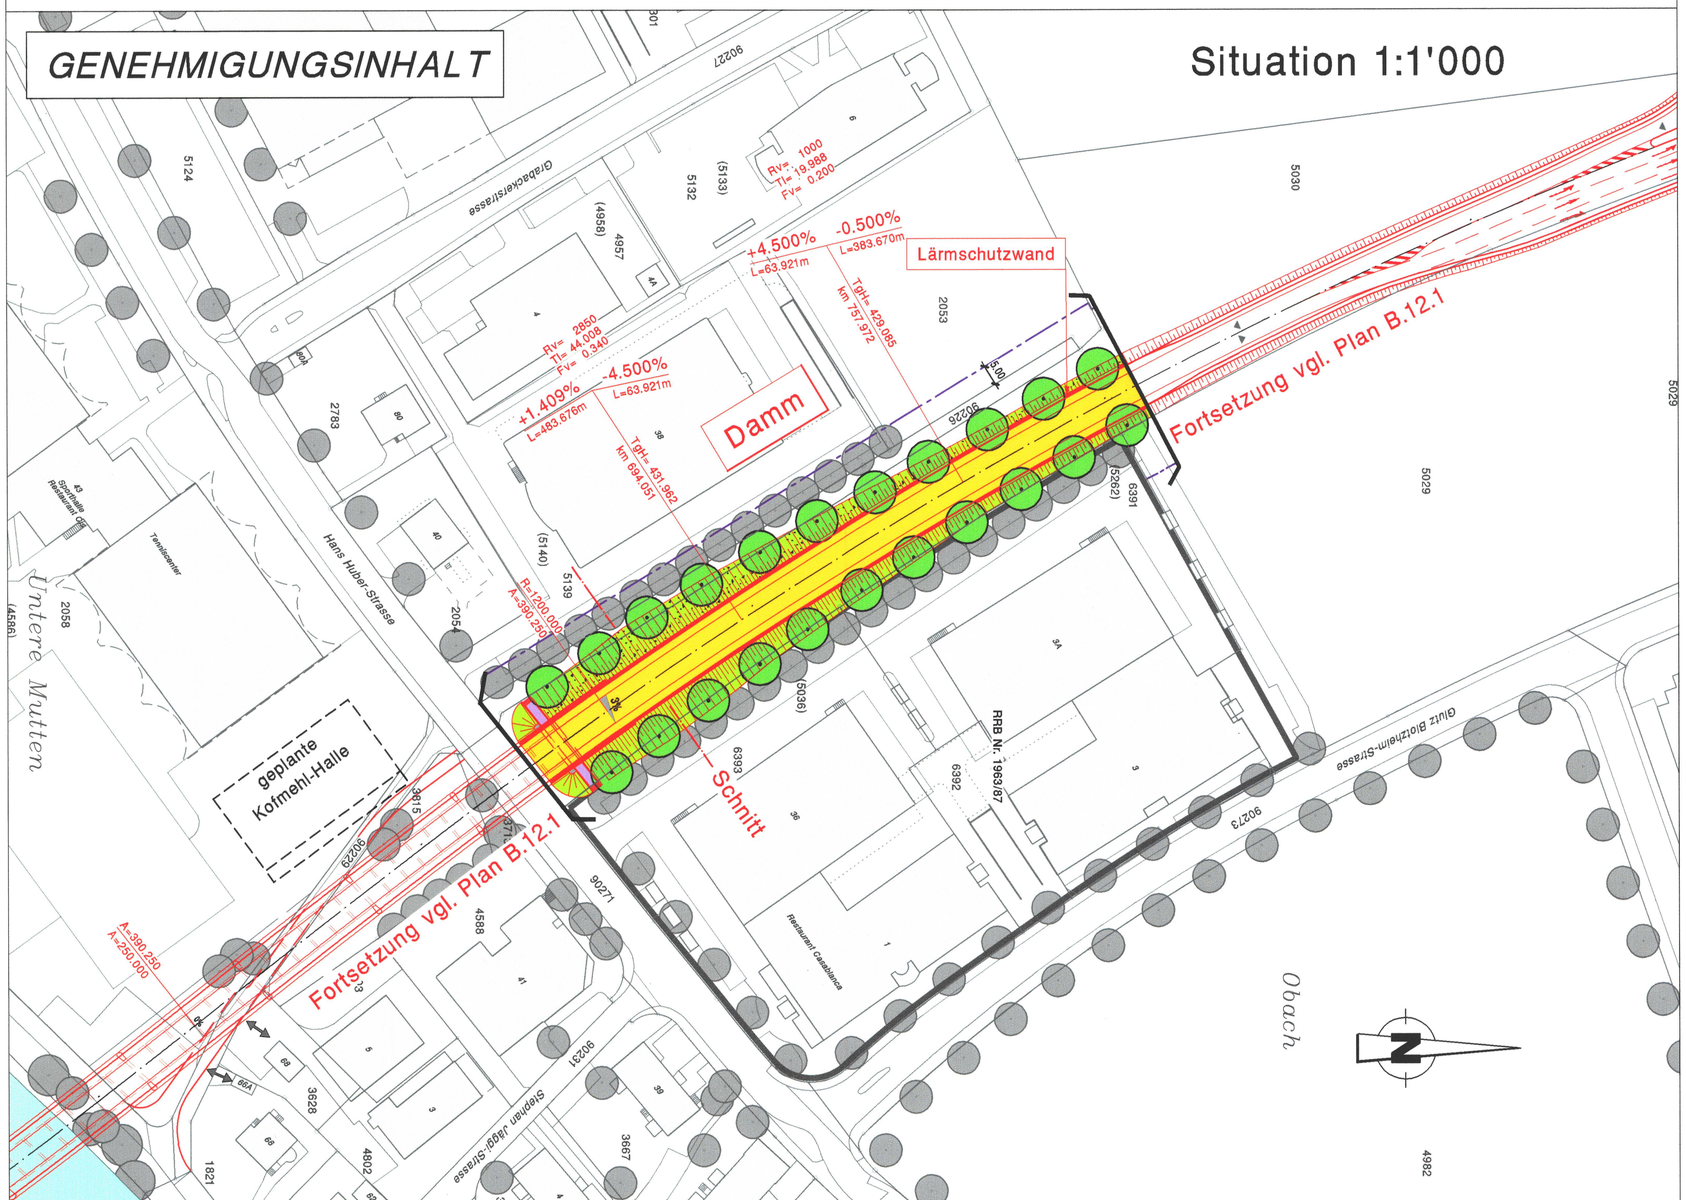

Signalisation und Markierung ist nicht Bestandteil der Planauflage

LEGENDE

Genehmigungsinhalt

- Fahrbahn neu
- ordentliche Baulinie
- Perimeter Kanton

Orientierungsinhalt (genaue Lage wird im Bauprojekt festgelegt)

- Dammböschung neu
- Bäume neu

Orientierungsinhalt

- Fluss / Gewässer
- bestehende Gestaltungspläne
- Bäume Bestand

Die öffentliche Planauflage erfolgte
vom 8. Juni 2004
bis 7. Juli 2004

Vom Regierungsrat durch heutigen Beschluss Nr. 2005/161 genehmigt.
Solothurn, den 18. Jan 2005
Der Staatsschreiber:
Dr. K. Pfluger

entlastung solothurn

STAATSKANZLEI SOLOTHURN

KANTONSSTRASSE H5a SOLOTHURN, ENTLASTUNG WEST WESTTANGENTE

ERSCHLIESSUNGSPLAN

- SITUATION 1:1'000 / SCHNITT 1:100

B.12.3

Vorgezogene Ausführung DAMMSCHÜTTUNG

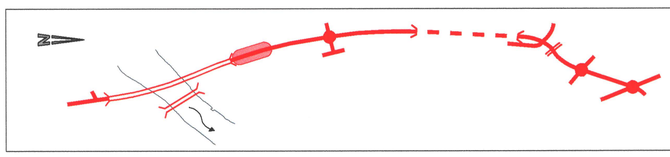

Massstab:	Format:	Datenpfad:	Interne Plannummer:
1 : 1'000	60/63 cm	I:\GAG_VK\160000000_SOWE\160100000\offene_Strecke\Auflageprojekt\sit_damm.2d	160100000-6a

Rev.	Datum	Koord.	Beschreibung:	Gez.	Konstr.	Gepr.	Gen.
-	07.06.04			Uet		Bz	
a	15.12.04		Bereinigung Einsprachen	Uet	Uet	SBA	DET
b							
c							
d							
e							
f							

Plannummer AVT:	-
Eingang:	-
Ablage:	-

STADTSOLOTHURN
AVT AMT FÜR VERKEHR UND TIEFBAU

IG Leporello
Gruner / Heinzelmann / Fürst Laffranchi
c/o Gruner AG, Gellertstrasse 55
Postfach, 4020 Basel
Tel.: 061 317 61 61
Fax: 061 312 40 09
Mitarbeit Gestaltung: T. O. Nissen