Ansicht Ost 1 : 200

A
B
C
D
E
F
G
H
I
J
K
Gemeinde Biberist
Gemeinde Solothurn
4.50
Bürenstrasse
6.40
Lichtraumprofil BSG
20.00
Römerstrasse
Römerstrasse
3.50
Hans Huber-Strasse

Grundriss 1 : 200

Info Pavillon N5
83
Bürenstrasse
R=740.000
A=250.000
p = 2.5%
p = 5.0%
Aare
A=250.000
R=740.000
Gemeinde Biberist
Gemeinde Solothurn
A=390.250
A=250.000
p = 0.0%
geplante Kofmehl-Halle
p = 2.6%
Römerstrasse
66A
68
66
5
41
Hans Huber-Strasse
A
B
C
D
E
F
G
H
I
J
K

Längsschnitt 1 : 200

A
B
C
D
E
F
G
H
I
J
K
km 251.526
km 277.416
km 307.416
km 343.416
km 387.416
km 465.385
km 509.385
km 545.385
km 579.635
km 611.885
km 638.885
Gemeinde Biberist
Gemeinde Solothurn
438.047
i = 1.409%
436.133
i = 1.409%
435.034
i = 1.409%
432.589
4.50
Bürenstrasse
6.40
Lichtraumprofil BSG
20.00
HHW: 426.50
MW: 426.00
Römerstrasse
Römerstrasse
3.50
Hans Huber-Strasse
25.89
30.00
36.00
44.00
77.97
44.00
36.00
34.25
32.25
27.00
387.36

Querschnitt Vorland 1:100

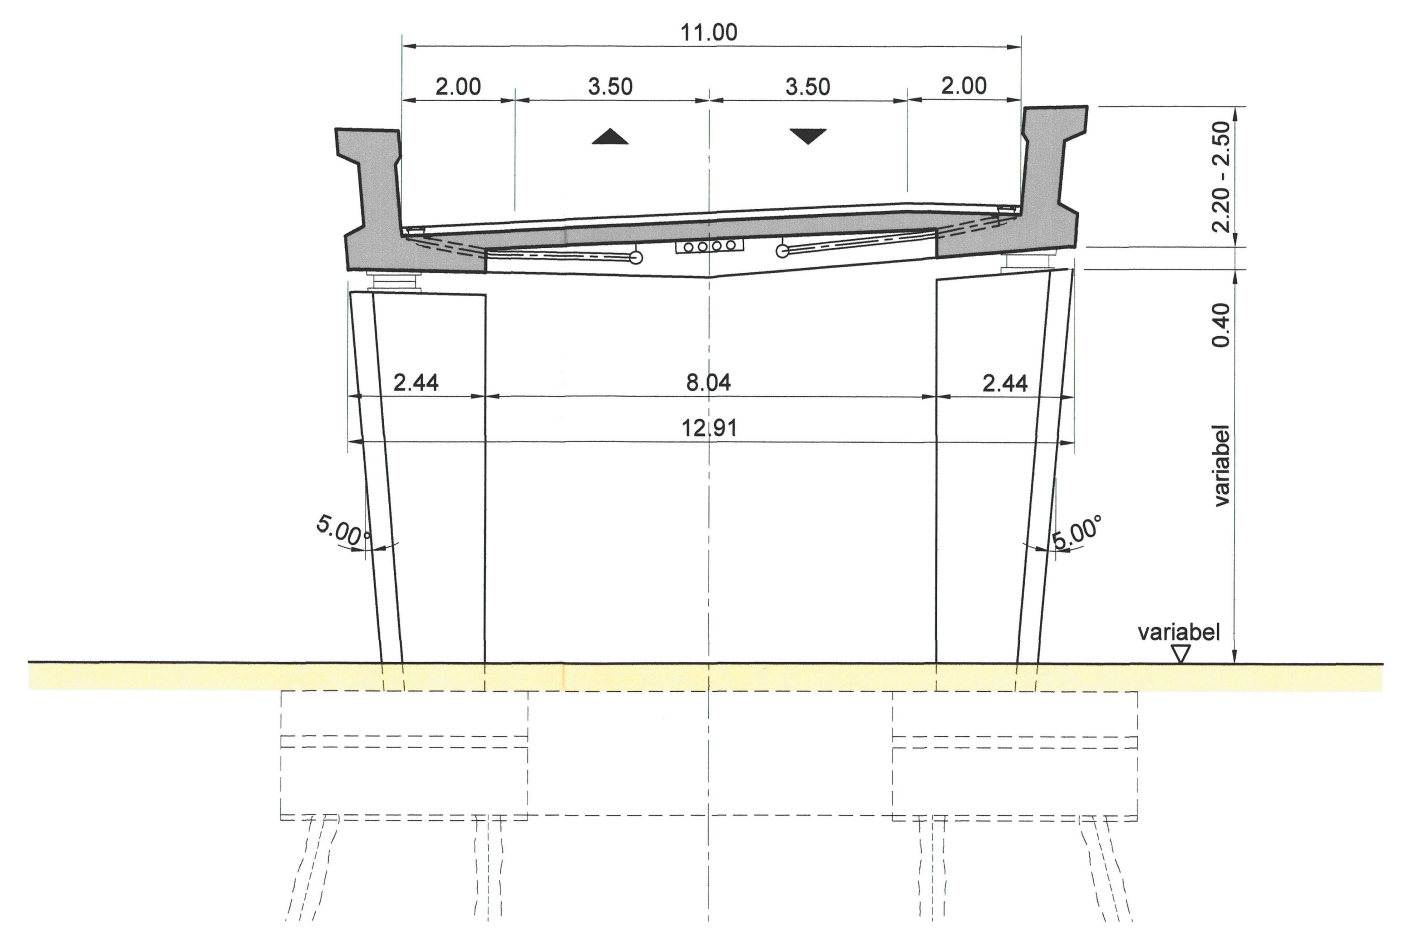
11.00
2.00
3.50
3.50
2.00
2.20 - 2.50
0.40
2.44
8.04
2.44
12.91
variabel
5.00°
5.00°
variabel

Querschnitt Achse E 1:100

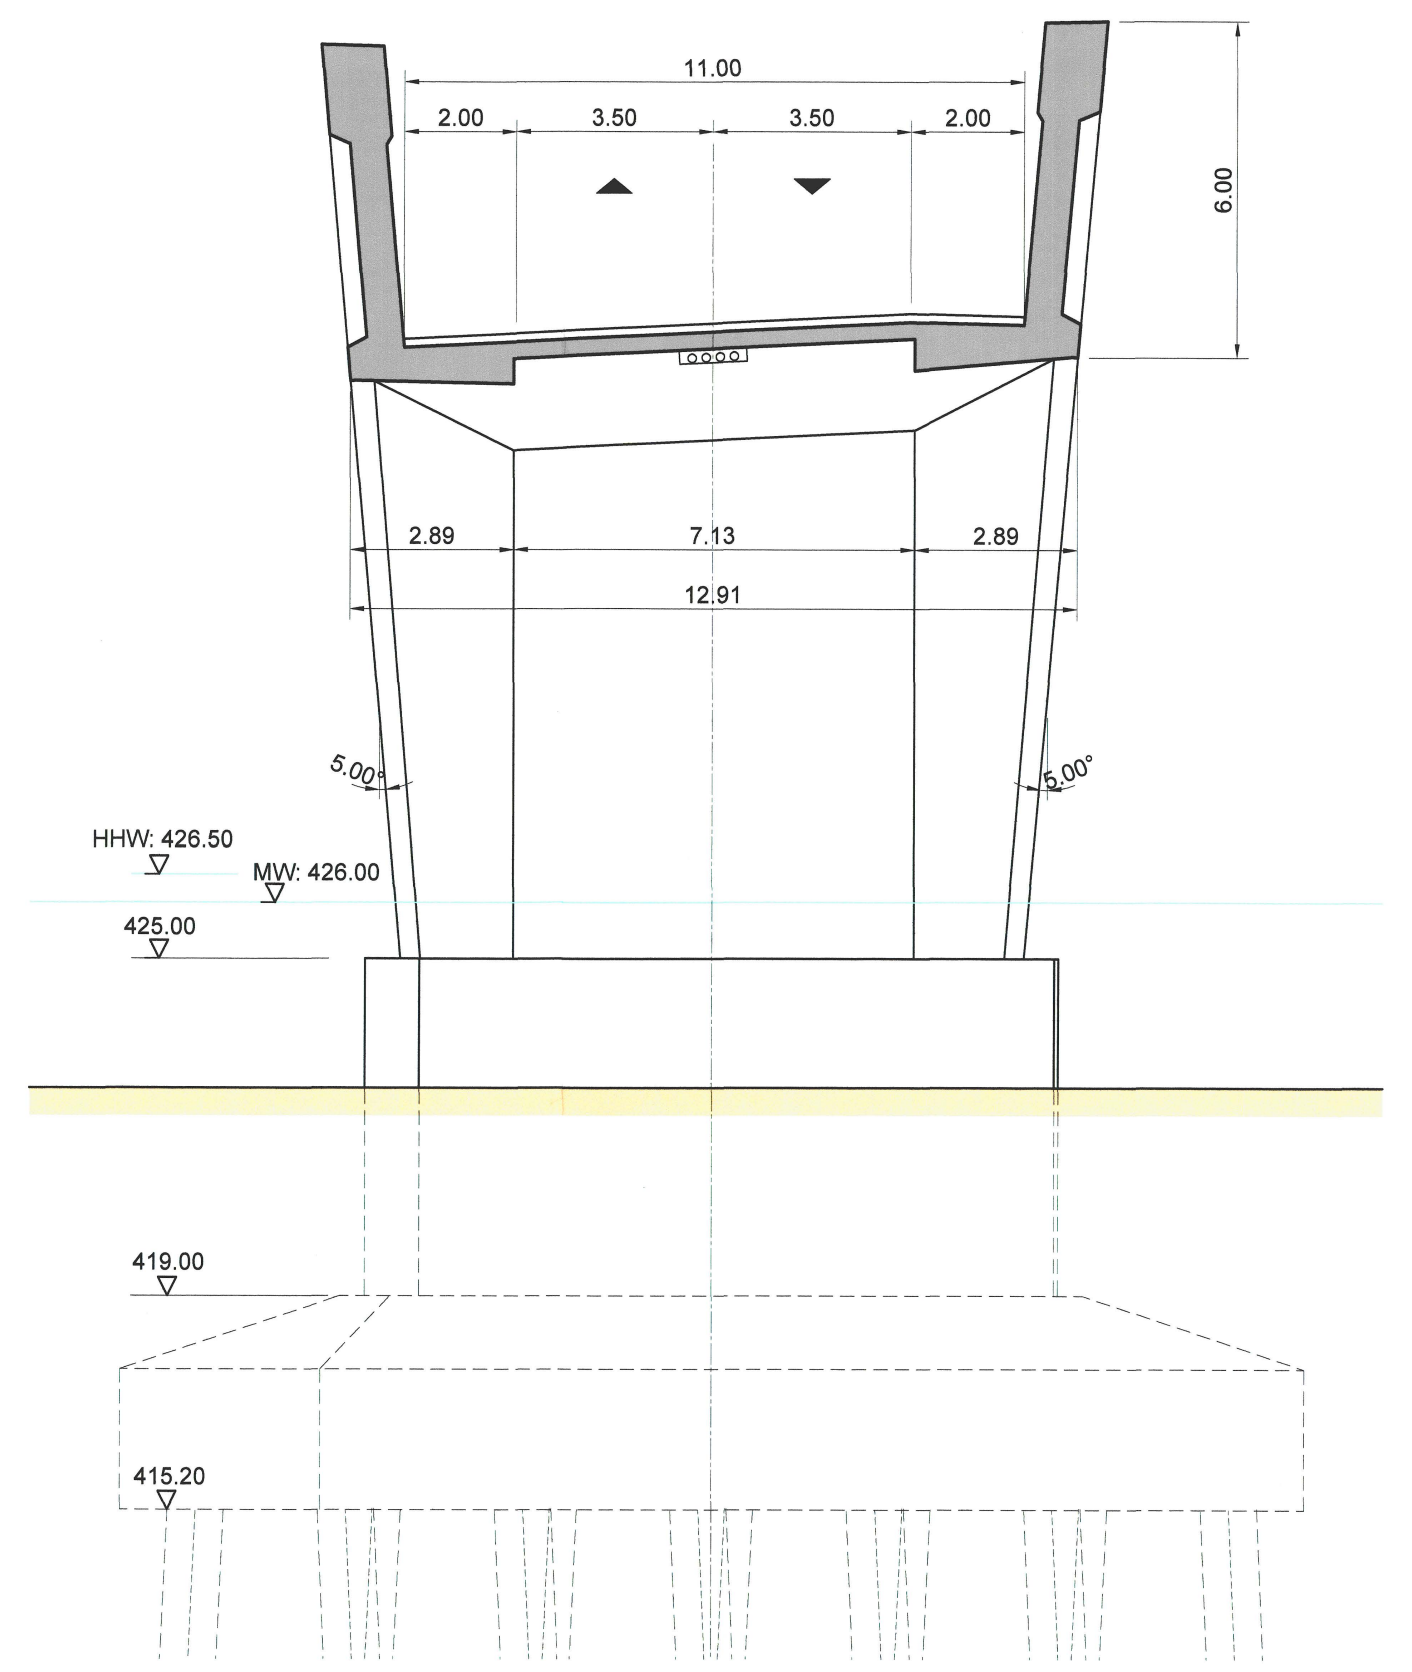
11.00
2.00
3.50
3.50
2.00
6.00
2.89
7.13
2.89
12.91
5.00°
5.00°
HHW: 426.50
MW: 426.00
425.00
419.00
415.20

PLAN IST GENEHMIGUNGSINHALT

Die öffentliche Planauflage erfolgte
vom 8. Juni 2004
bis 7. Juli 2004

Vom Regierungsrat durch heutigen
Beschluss Nr. 2005/161 genehmigt.
Solothurn, den 18. Jan. 2005
Der Staatsschreiber:
Dr. K. Schwaller

entlastung solothurn

KANTONSSTRASSE H5a
SOLOTHURN, ENTLASTUNG WEST
WESTTANGENTE

ERSCHLIESSUNGSPLAN

- SITUATION, ANSICHT 1:200 / SCHNITTE 1:100, 200

B.31.1

AAREBRÜCKE

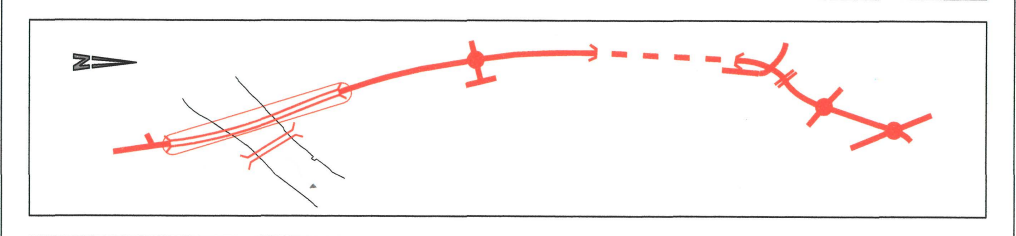

Massstab:	Format:	Datenpfad:	Interne Plannummer:
1 : 200 / 100	90/252 cm	C:\Buero\SoWe\Pläne\Erschliessungsplan\Aarebruecke.dwg	FL/WUS-026.1/ESP.001a

Rev.	Datum	Koord.	Beschreibung:	Gez.	Konstr.	Gepr.	Gen.
-	07.06.04			Fü		Fü	
a	15.12.04		Bereinigung Einsprachen	Fü	Fü	Fü	DET
b							
c							
d							
e							
f							

Plannummer AVT:	-
Eingang:	-
Ablage:	-

STADT SOLOTHURN
AVT AMT FÜR VERKEHR UND TIEFBAU

IG Leporello
Gruner / Heinzelmann /
Fürst Laffranchi
c/o Gruner AG, Gellertstrasse 55
Postfach, 4020 Basel
Tel.: 061 317 61 61
Fax: 061 312 40 09
Mitarbeit Gestaltung: T. O. Nissen