1/ 266

Querschnitt A - A 1 : 100

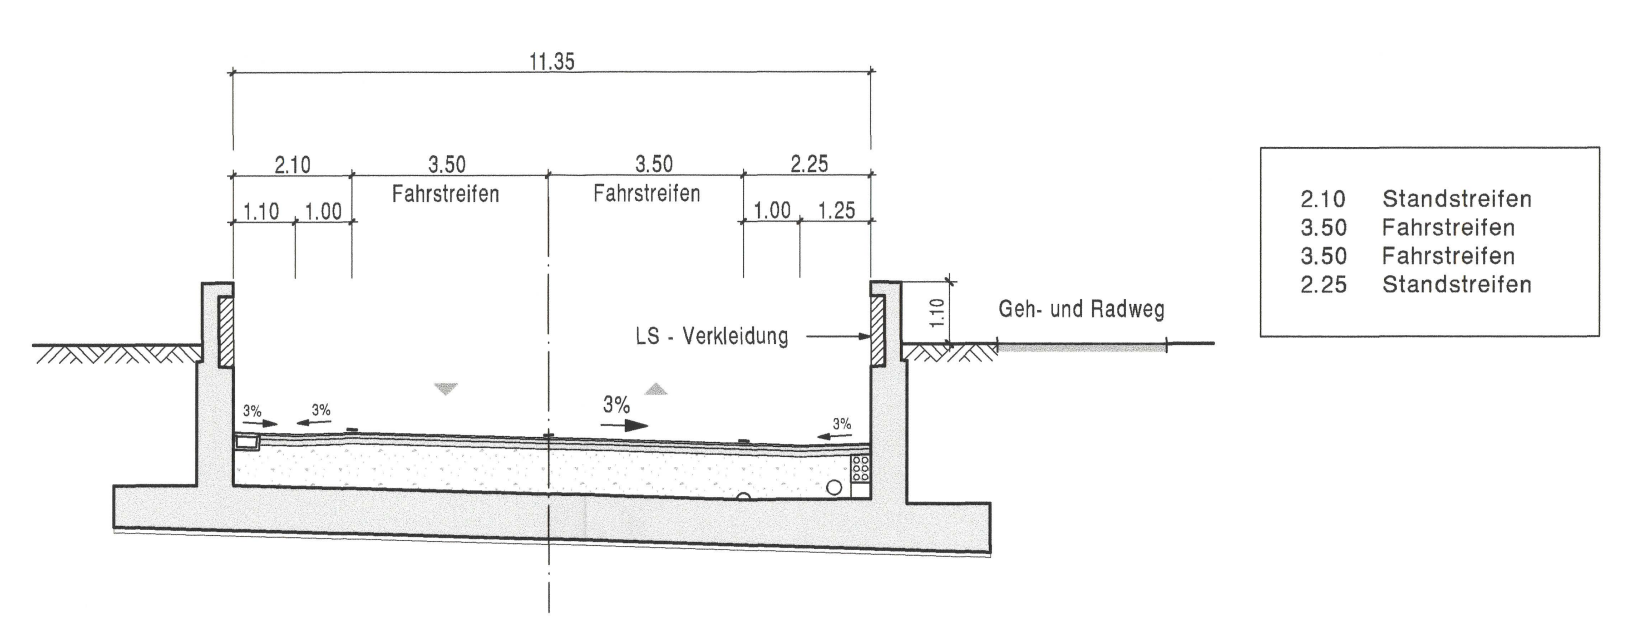

Querschnitt B - B 1 : 100

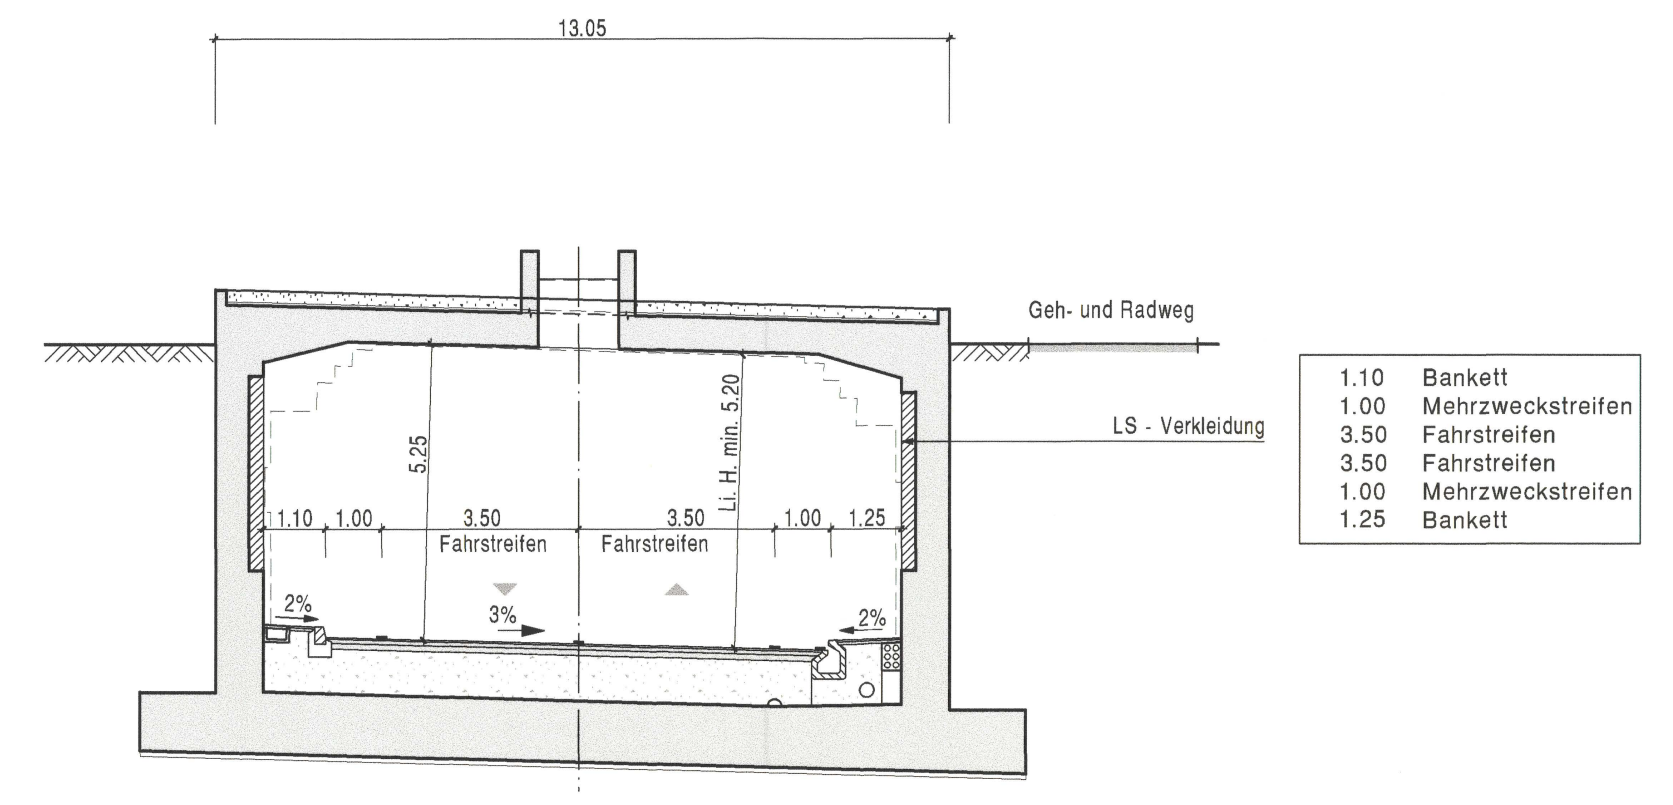

Querschnitt C - C 1 : 100

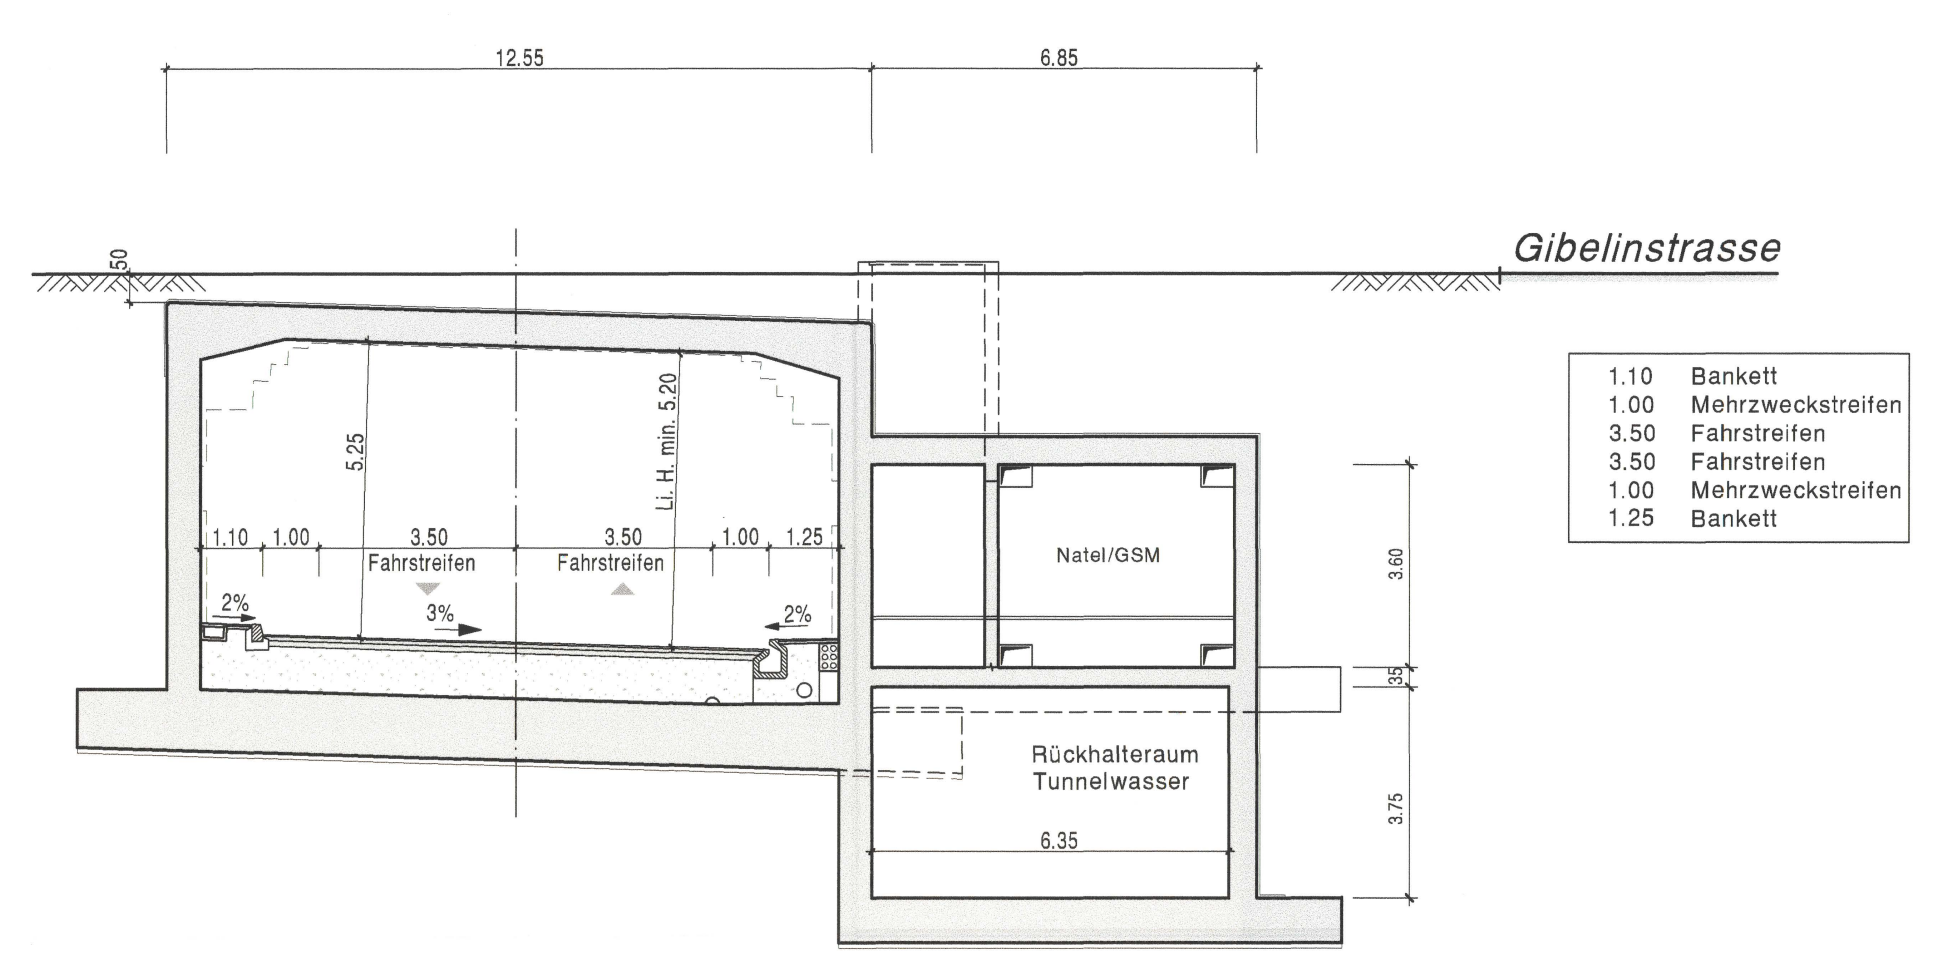

Querschnitt D - D 1 : 100

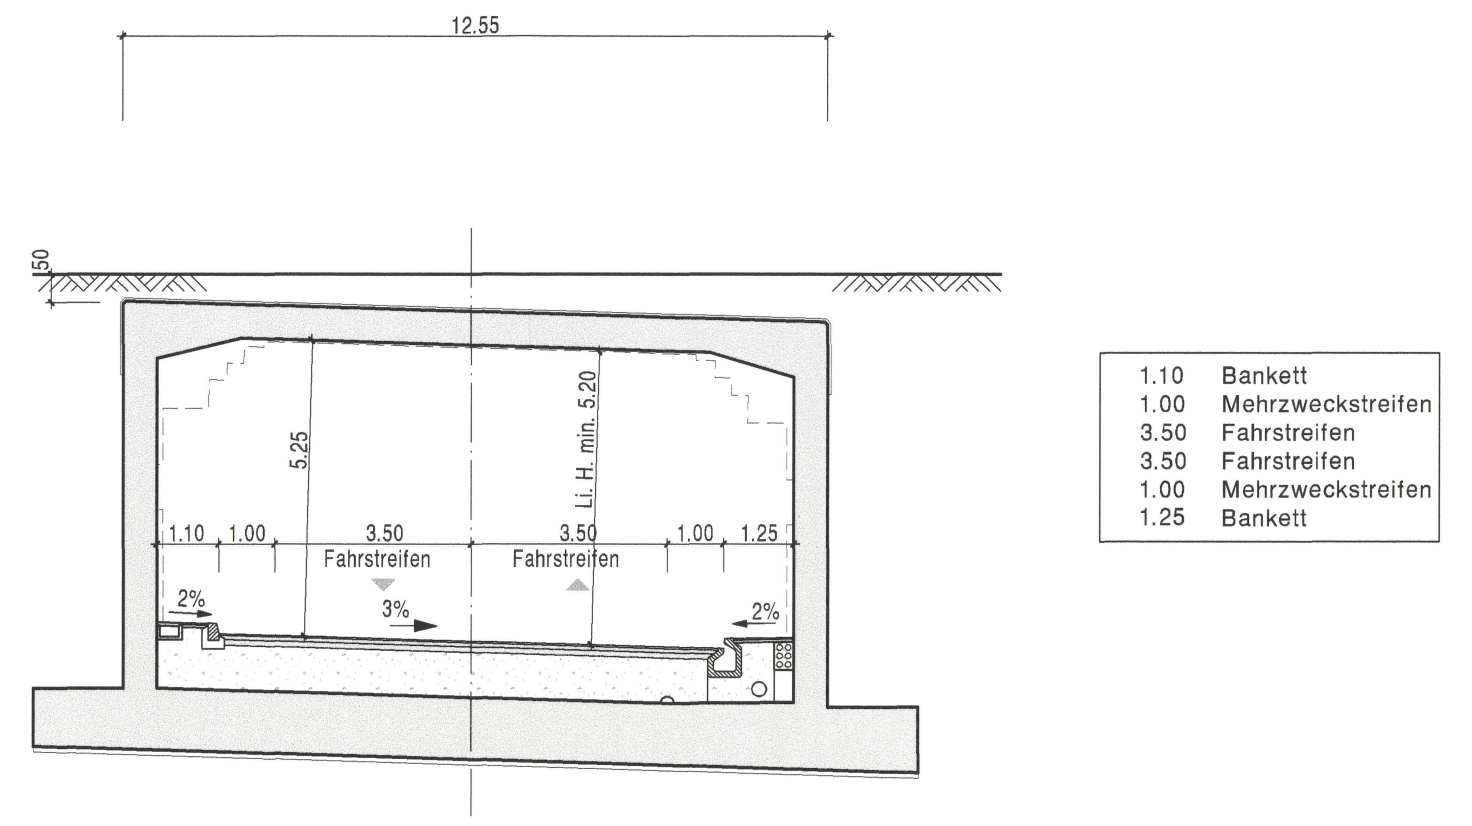

PLAN IST GENEHMIGUNGSINHALT
(exkl. Brücke SBB)

Die öffentliche Planauflage erfolgte
vom 8. Juni 2004
bis 7. Juli 2004

Vom Regierungsrat durch heutigen
Beschluss Nr. 2005/161 genehmigt.
Solothurn, den 18. Jan. 2005
Der Staatsschreiber: Dr. K. Schwaller

entlastung solothurn

KANTONSSTRASSE H5a
SOLOTHURN, ENTLASTUNG WEST
WESTTANGENTE

ERSCHLIESSUNGSPLAN

- SITUATION 1:200 / SCHNITTE 1:100, 200

B.31.3

TUNNEL GIBELIN

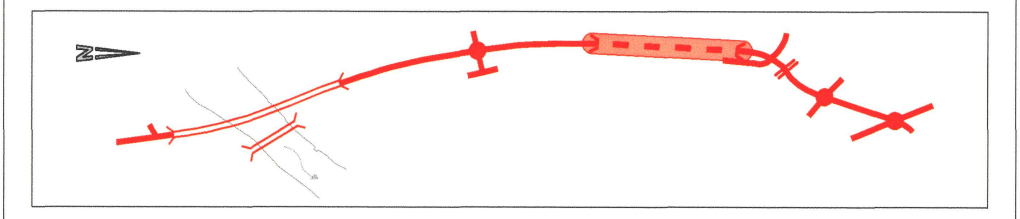

Massstab:	Format:	Datenpfad:	Interne Plannummer:
1 : 200	89/273 cm	J:\GAG_ATB<160000000<Tunnel\Bauprojekt_Submission\Einsprachen\Tunnel_Gibelin.2d	160100000-11a

Rev.	Datum	Koord.	Beschreibung:	Gez.	Konstr.	Gepr.	Gen.
-	07.06.04			GI	GI	BIC	DET
a	15.12.04	-	Bereinigung Einsprachen	GI	GI	DET	DET
b							
c							
d							
e							
f							

Plannummer AVT: -
Eingang: -
Ablage: -

STADTSOLOTHURN
AVT AMT FÜR VERKEHR UND TIEFBAU

IG Leporello
Gruner / Heinzelmann /
Fürst Laffranchi
c/o Gruner AG, Gellertstrasse 55
Postfach, 4020 Basel
Tel.: 061 317 61 61
Fax: 061 312 40 09
Mitarbeit Gestaltung: T. O. Nissen