




QUERSCHNITT A - A 1 : 100

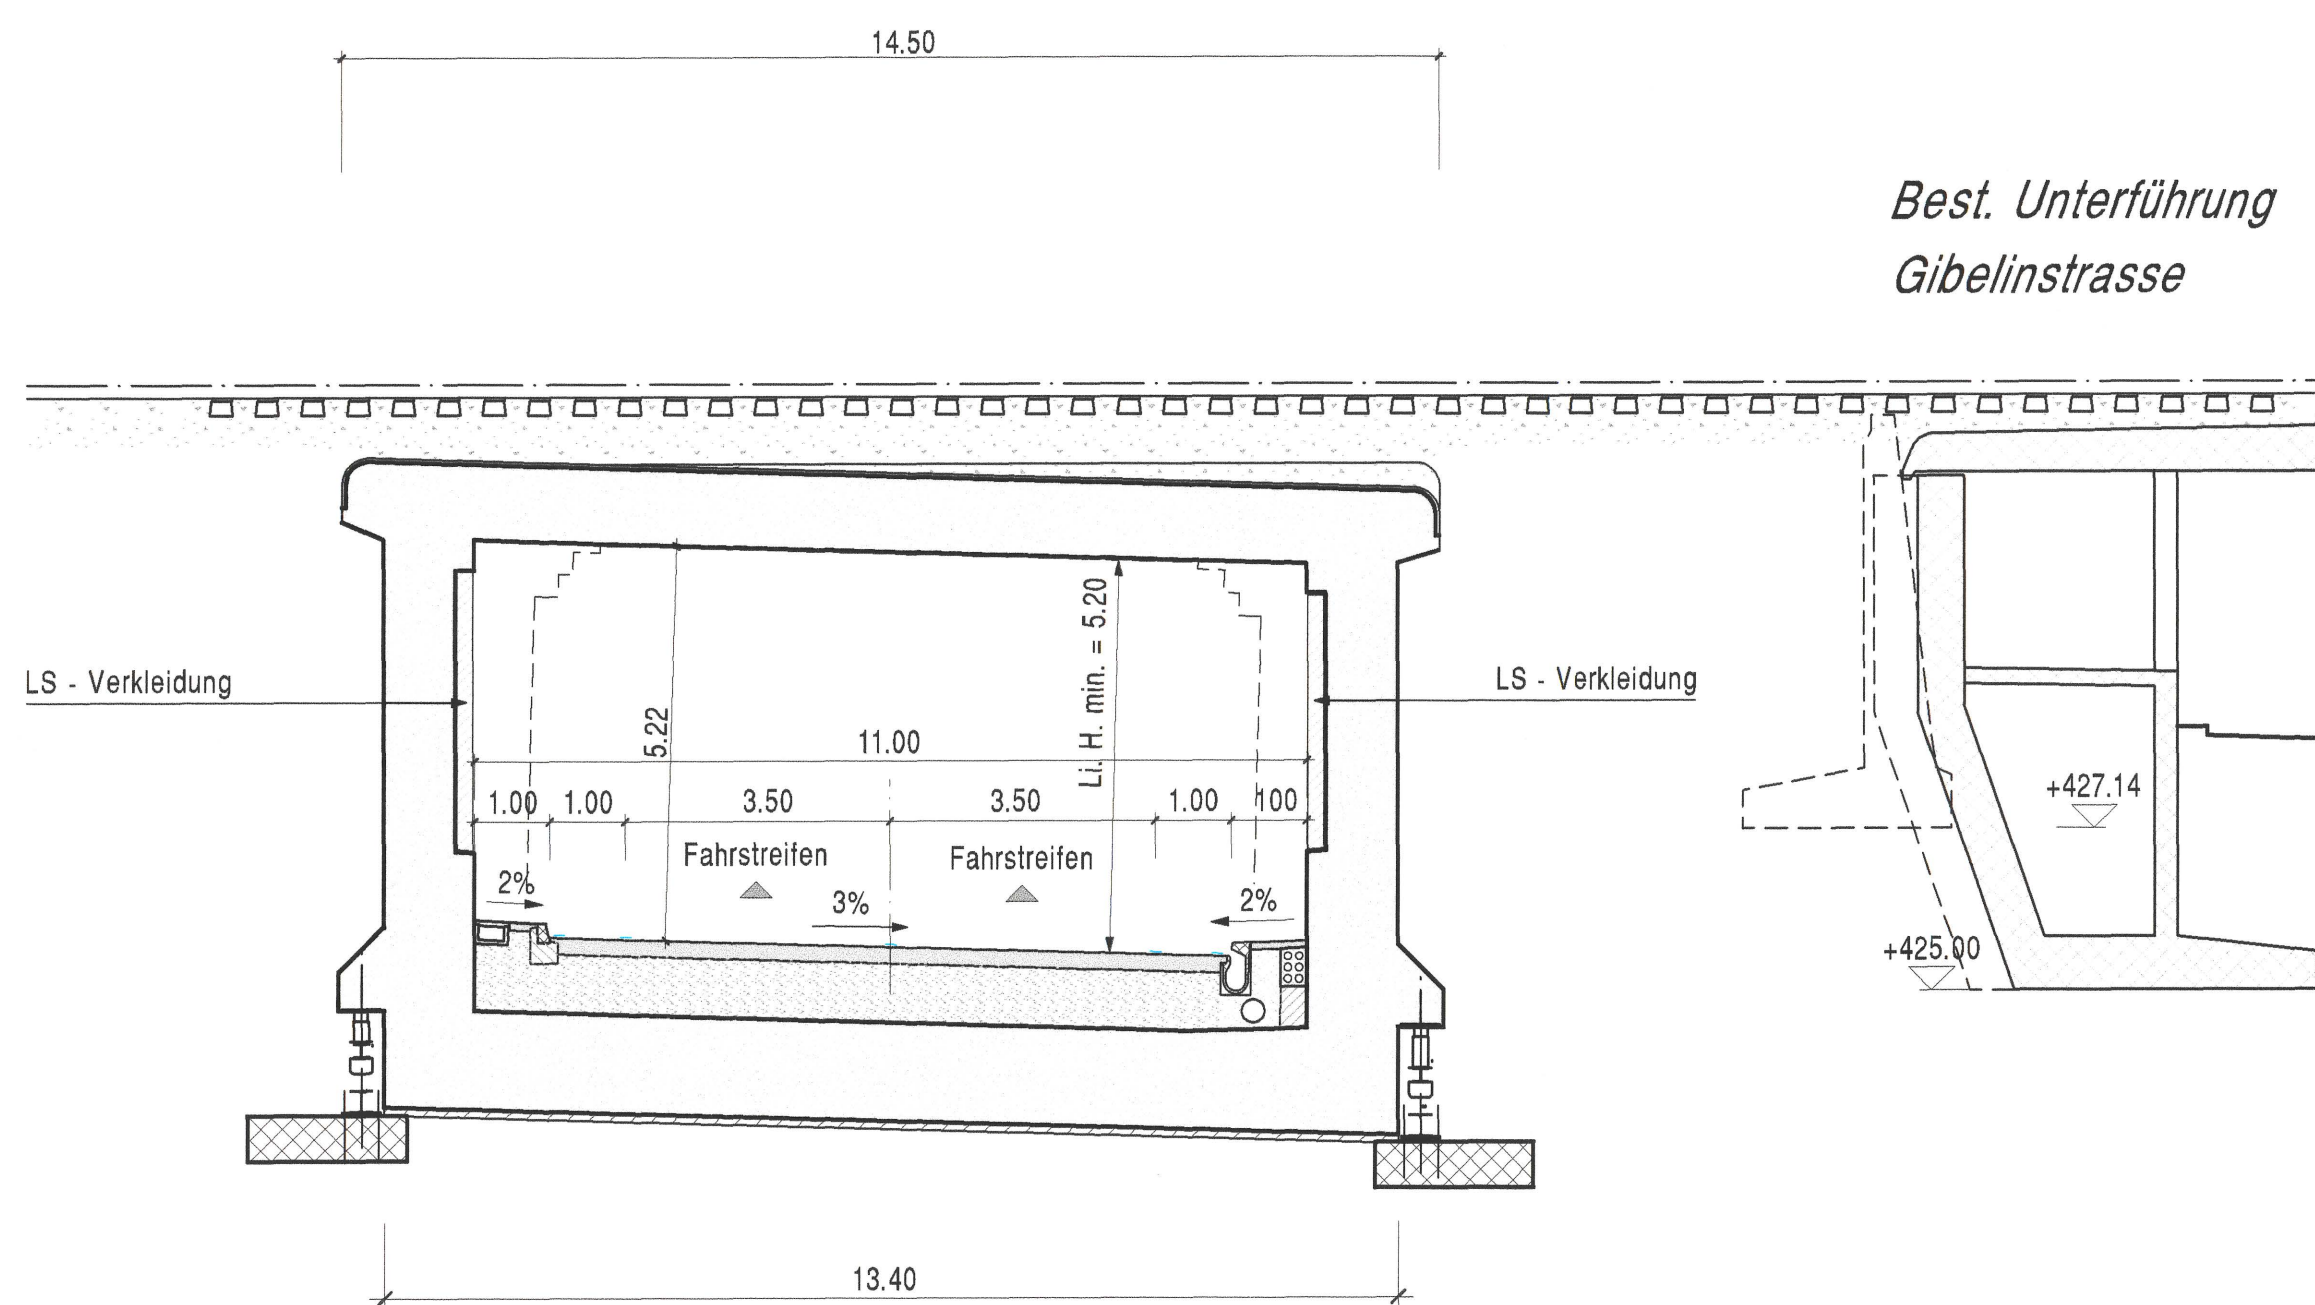


ANSICHT B - B 1 : 100

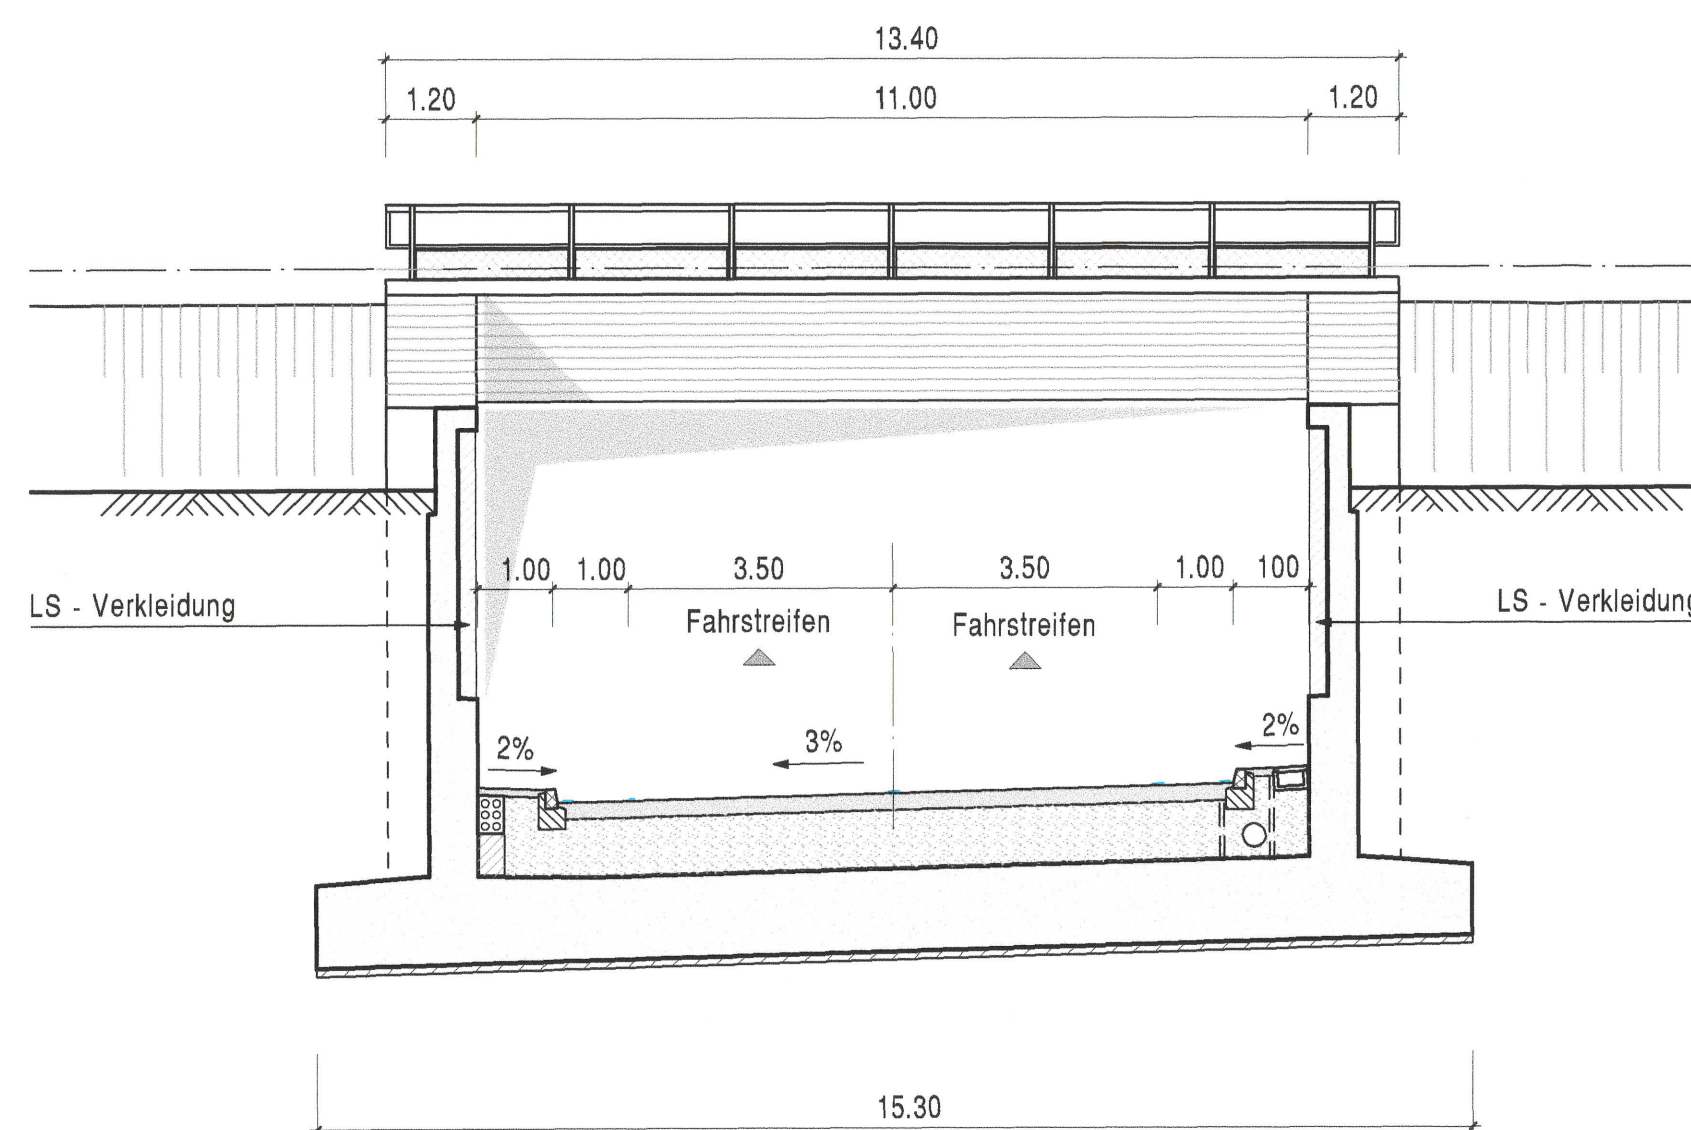


QUERSCHNITT C - C 1 : 100

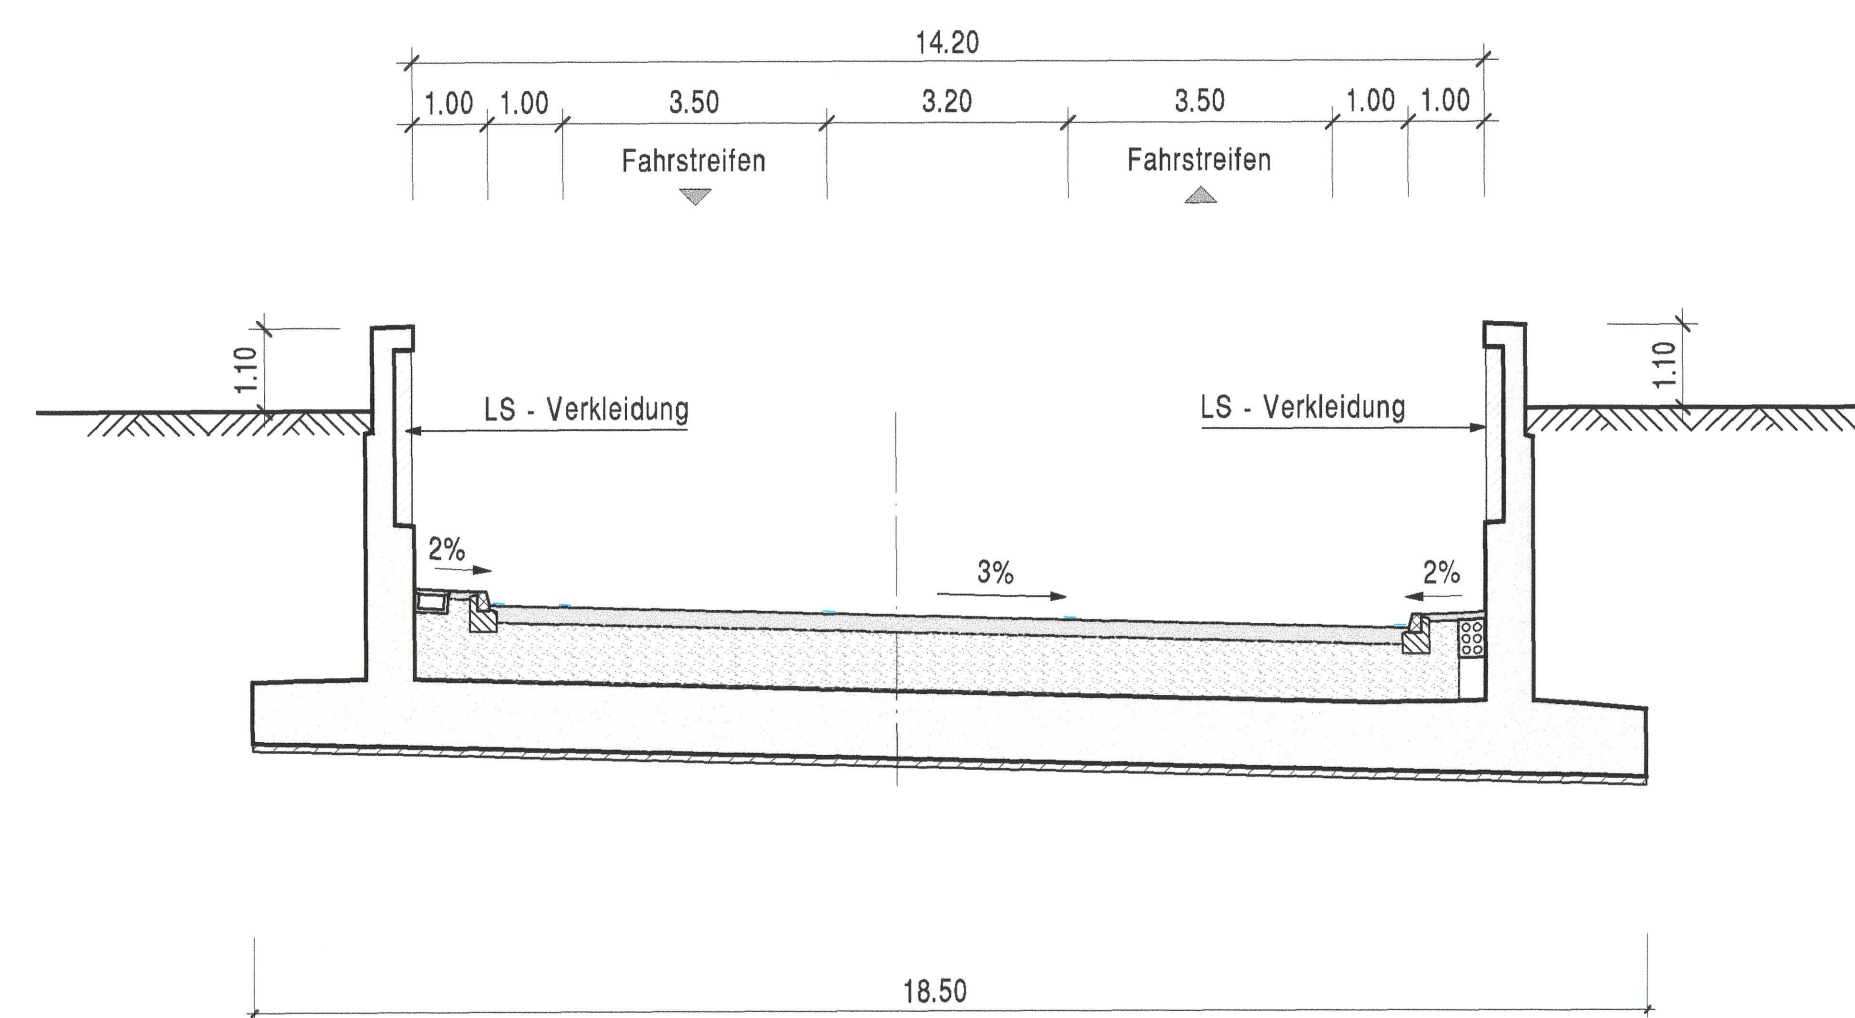

LÄNGSSCHNITT D - D 1 : 100

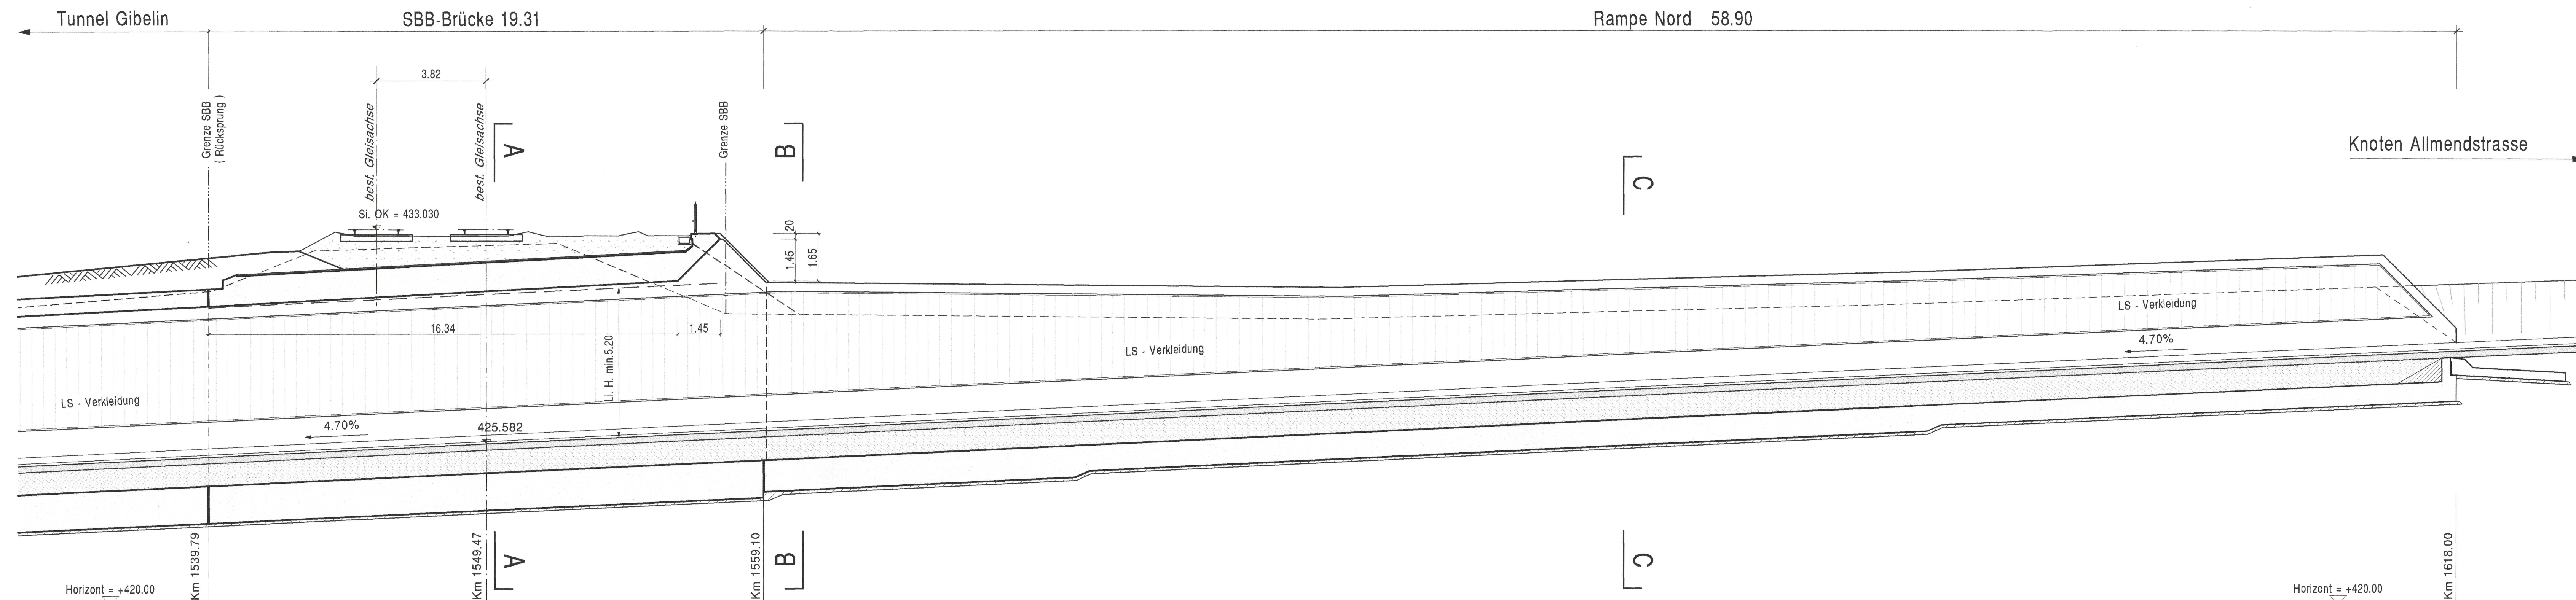


PLAN IST NUR ORIENTIEREND
SEPARATES PLANGENEHMIGUNGSVERFAHREN
DURCH DIE SBB

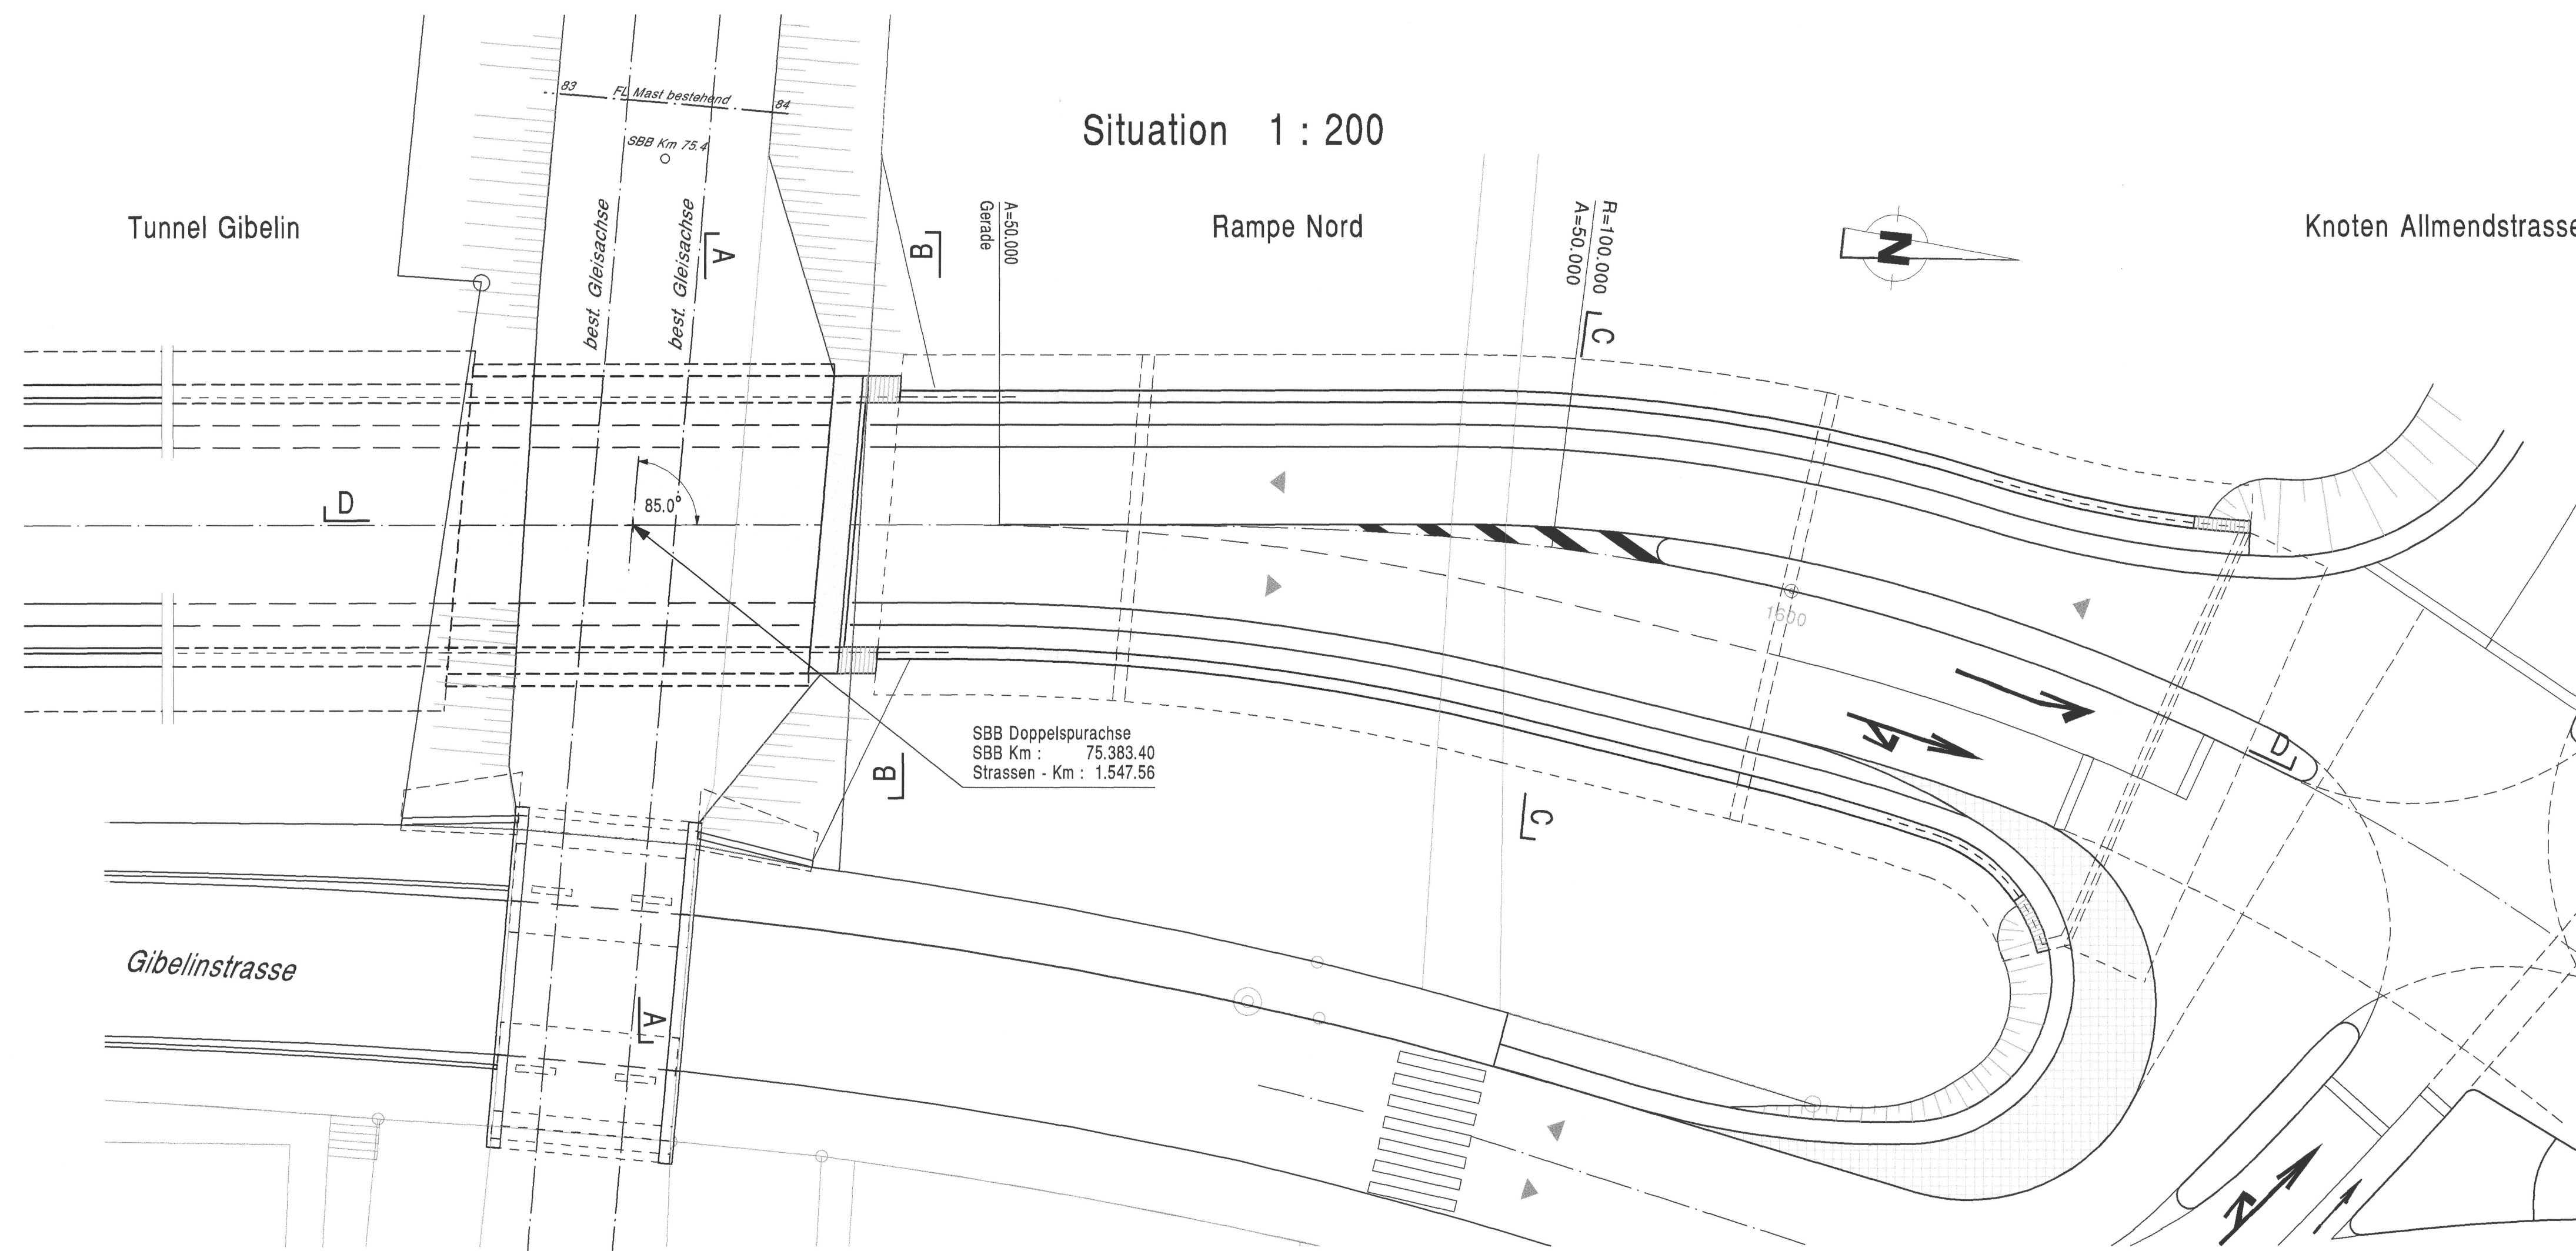

Die öffentliche Planaufgabe erfolgte

Vom 8. Juni 2004
bis 7. Juli 2004
Vom Regierungsrat durch heutigen
Beschluss Nr. 2005/161 genehmigt.
Solothurn, den 18. Juni 2005
Der Staatschreiber: Dr. K. F. F. F.

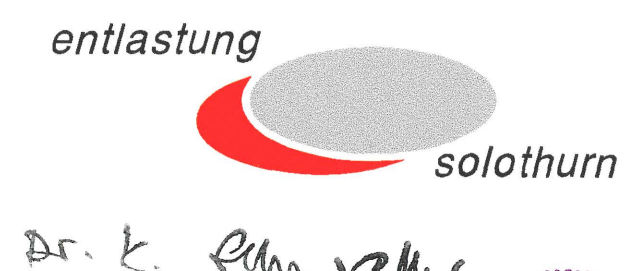


KANTONSSTRASSE H5a
SOLOTHURN, ENTLASTUNG WEST
WESTTANGENTE

ERSCHLIESSUNGSPLAN
- SITUATION 1:200 / ANSICHT UND SCHNITTE 1:100

B.31.4

BRÜCKE SBB

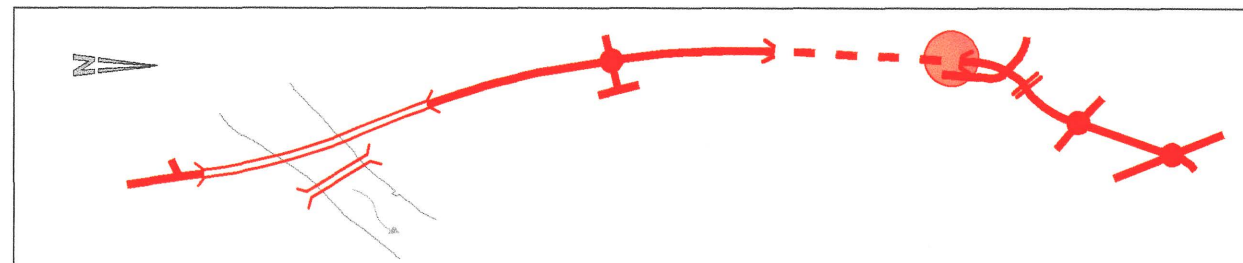

Massstab: 1 : 200,100
Format: DIN A4
Datenpfad: H:\Z\H\160_SOWEST\ERSCHLIESSUNGSPLAN
SBB_ERSCHLIESSUNG
Interne Plannummer: 160100000-12a

Rev.	Datum	Koord.	Beschreibung	Gez.	Konstr.	Gepr.	Gen.
-	07.06.04			STI		BM	
a	15.12.04		Änderungen Einsprachen nicht berücksichtigt	STI	STI	BM	DET
b							
c							
d							
e							
f							

Plannummer AVT: -
Eingang: -
Abgabe: -
IG Leporello
Gruener / Heinzelmann /
Fürst Lafranchi
c/o Gruener AG, Gellertstrasse 55
Postfach 4020 Basel
Tel.: 061 317 61 61
Fax: 061 312 40 09
Mitarbeiter: T. O. Nissen

STADTSOLOTHURN
AMT FÜR VERKEHR UND TIEFBAU