




Widerlager 1 : 100

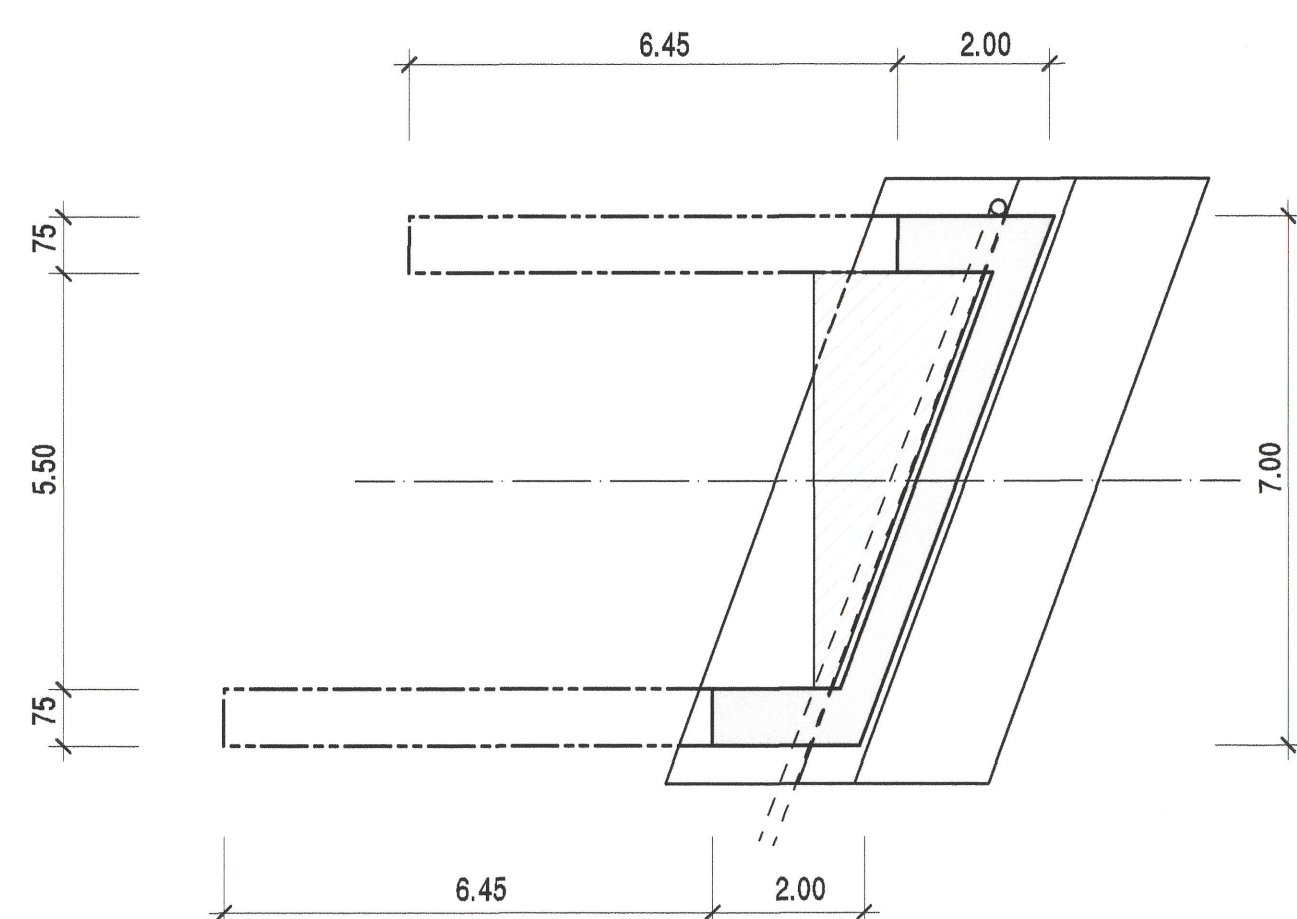


Querschnitt B - B 1 : 50

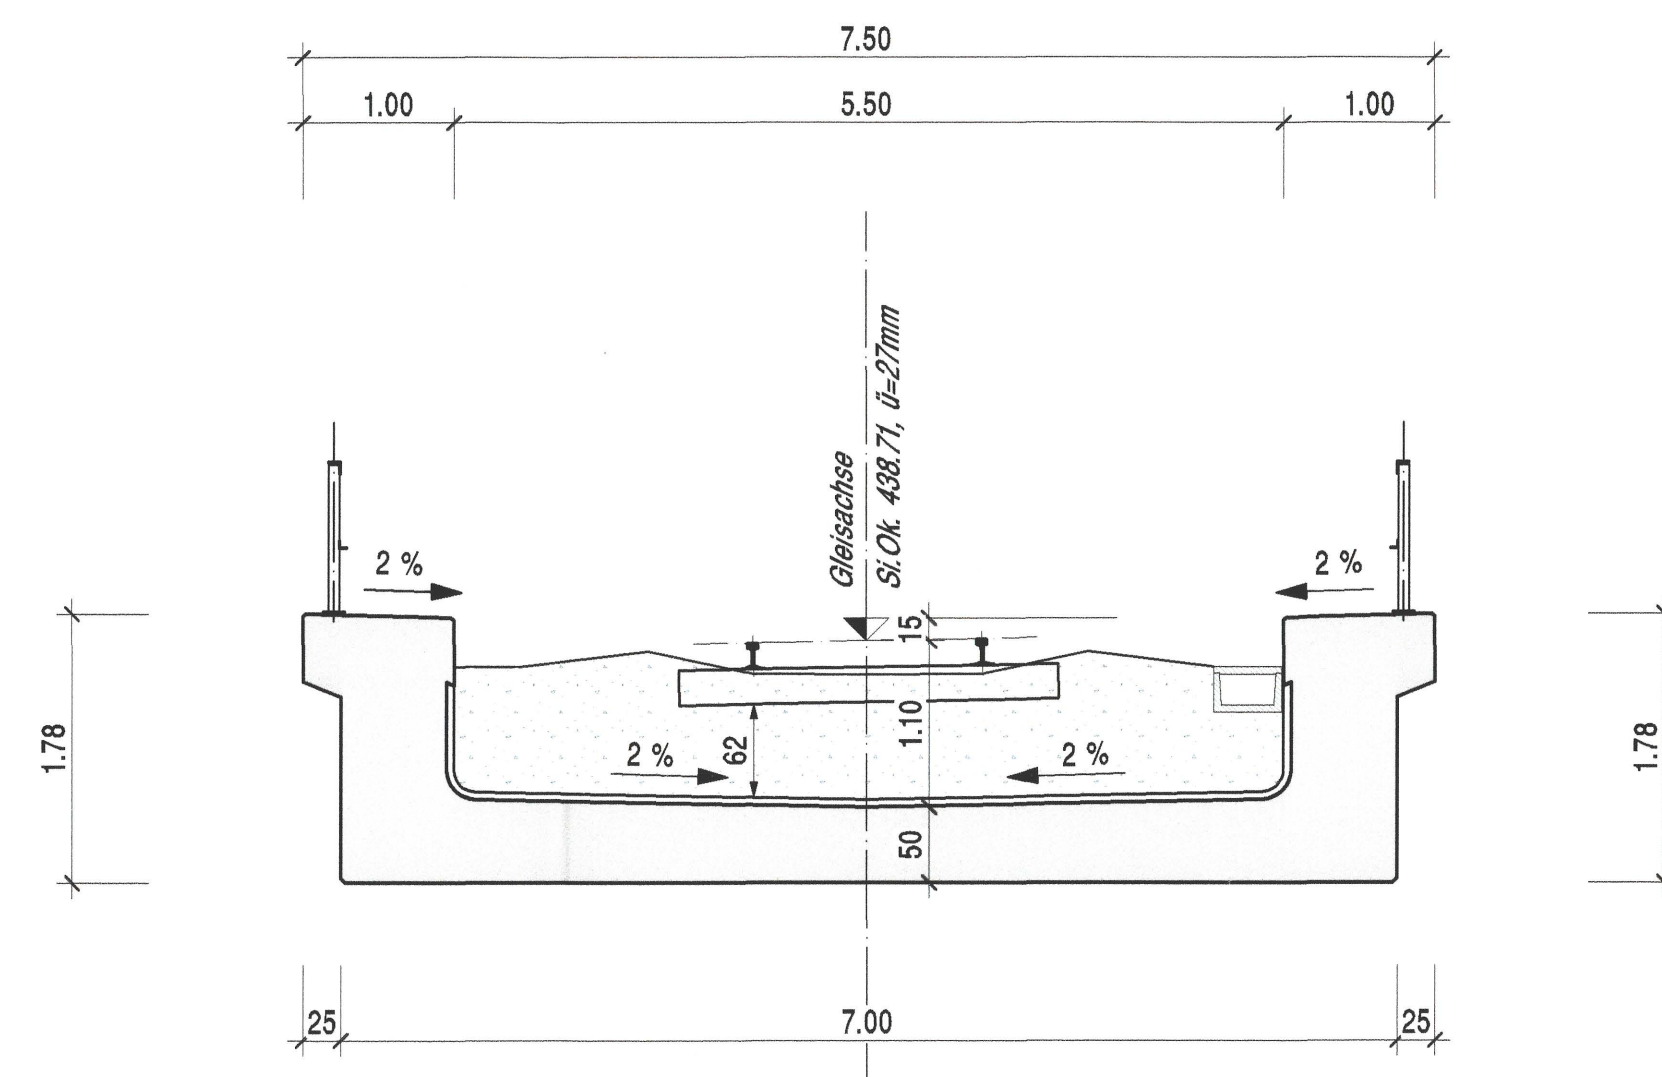


Situation 1 : 200

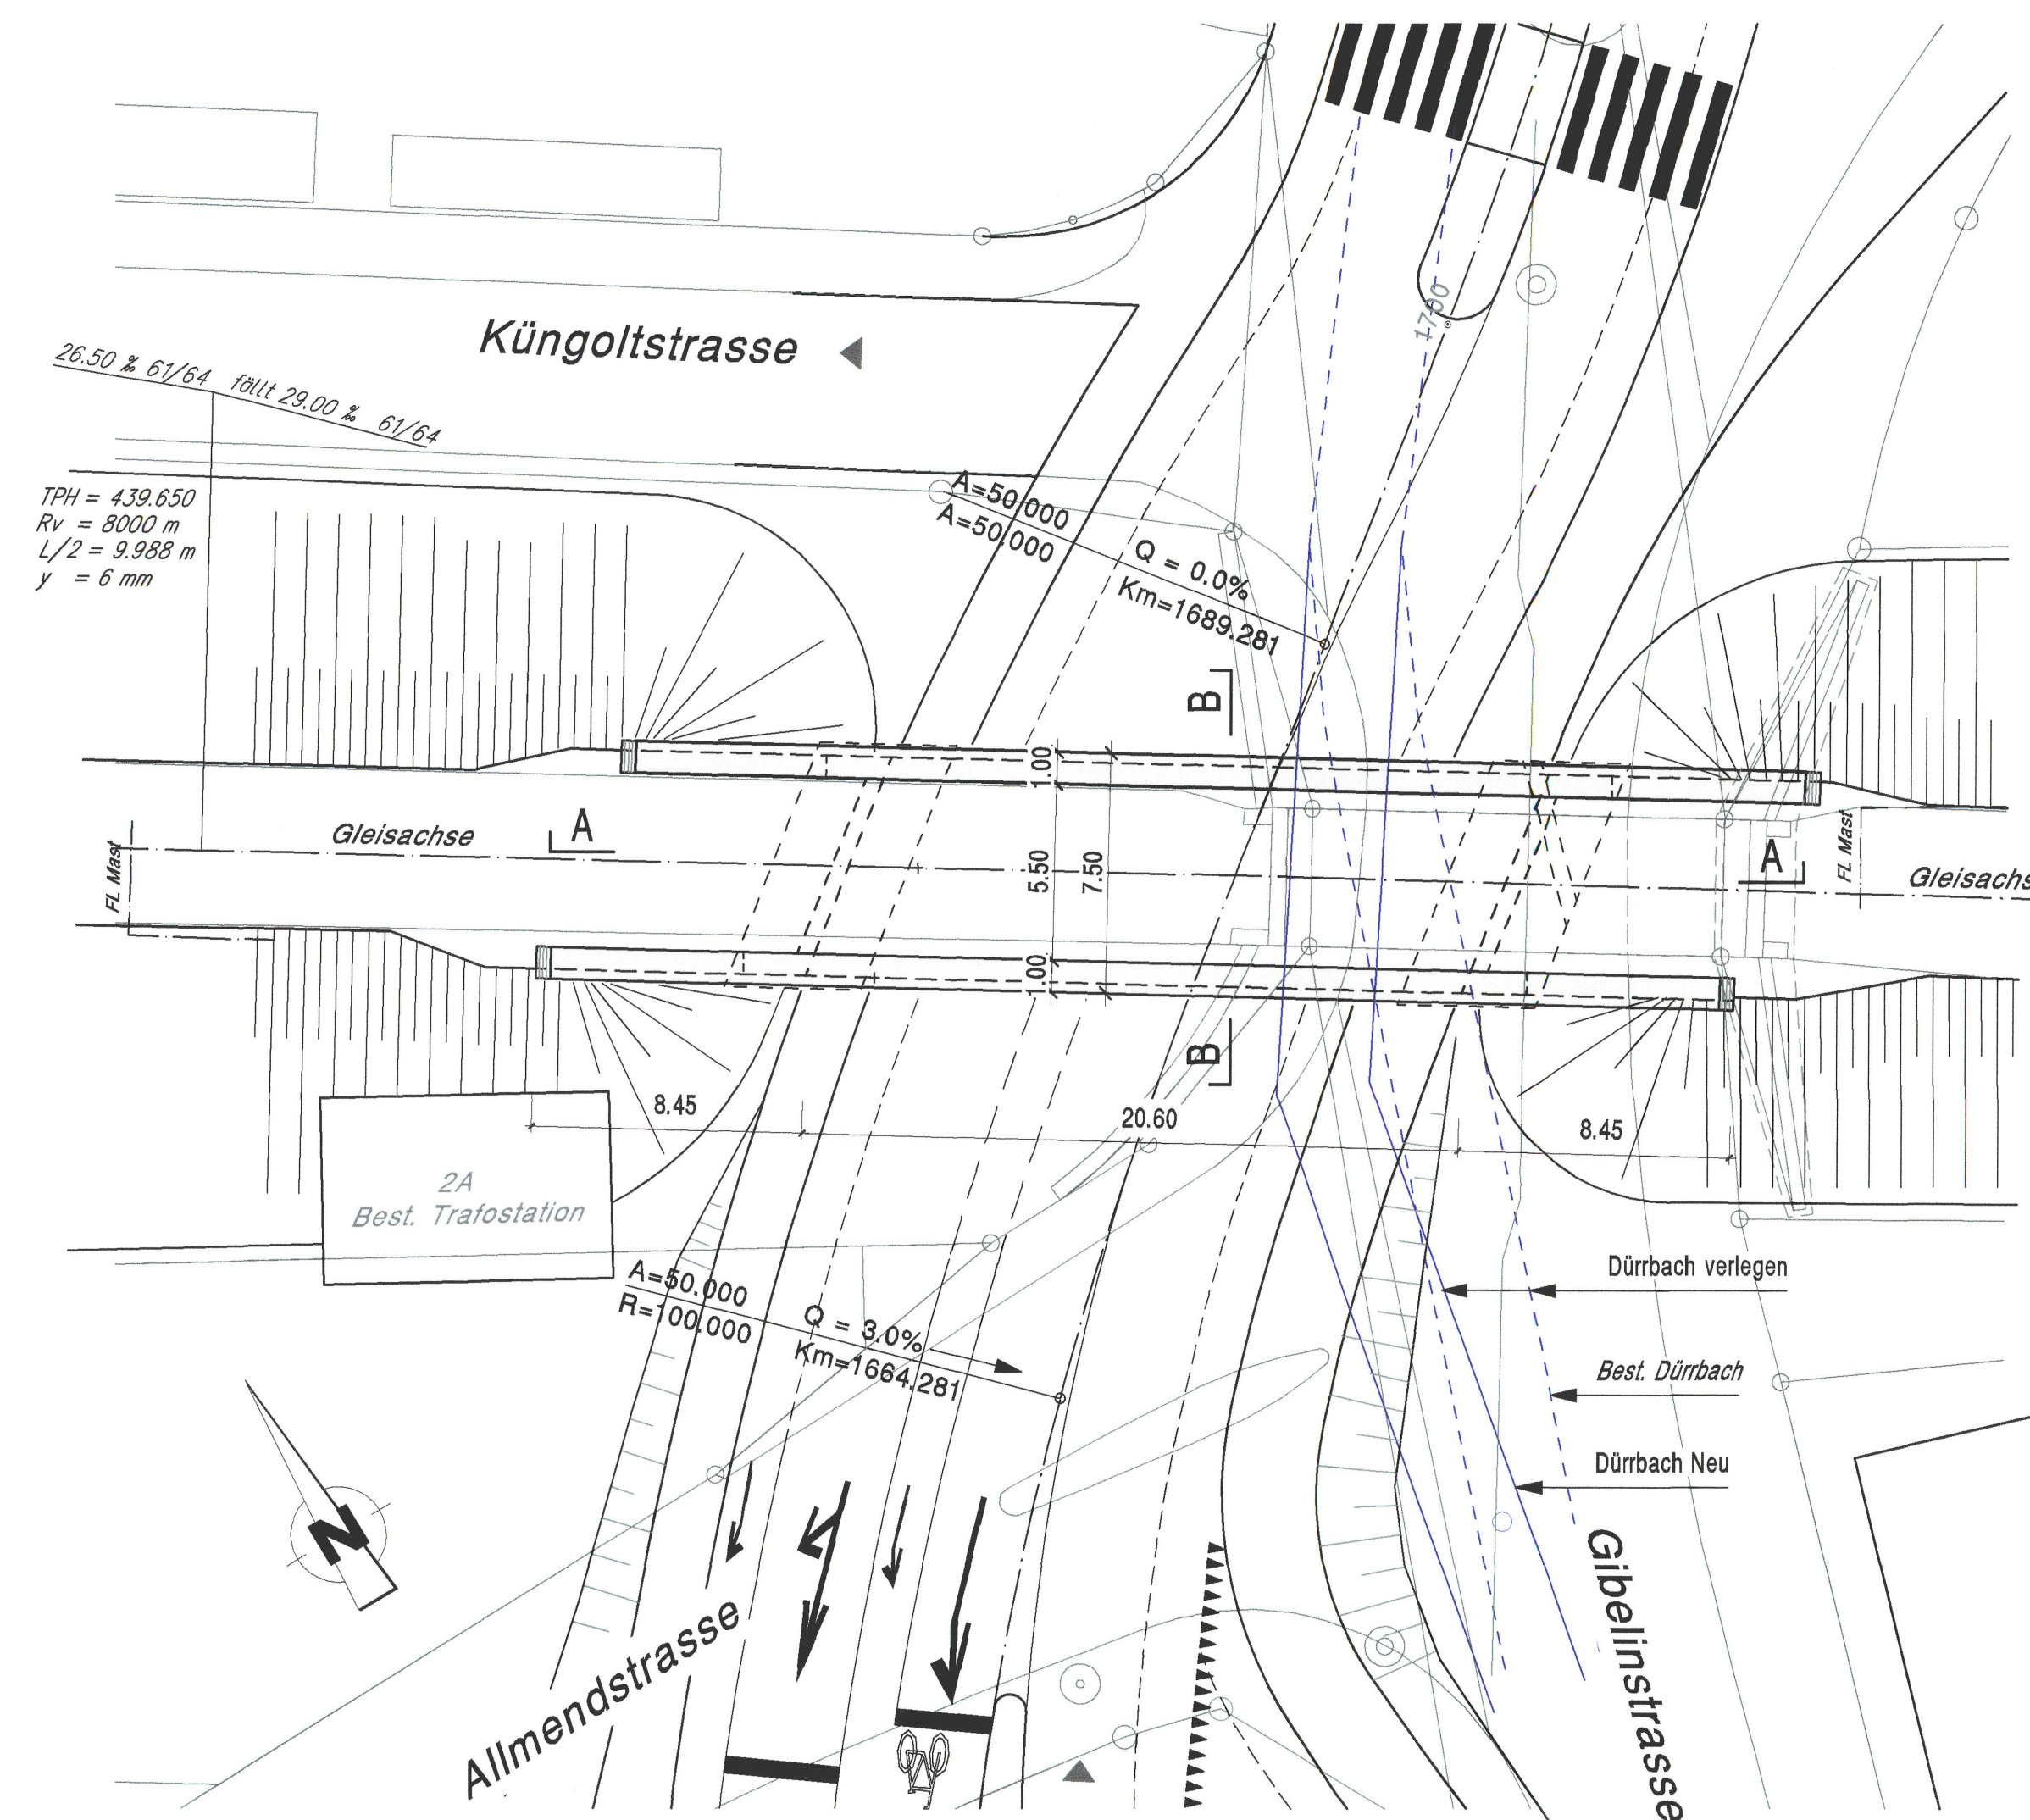

Ansicht Süd 1 : 100

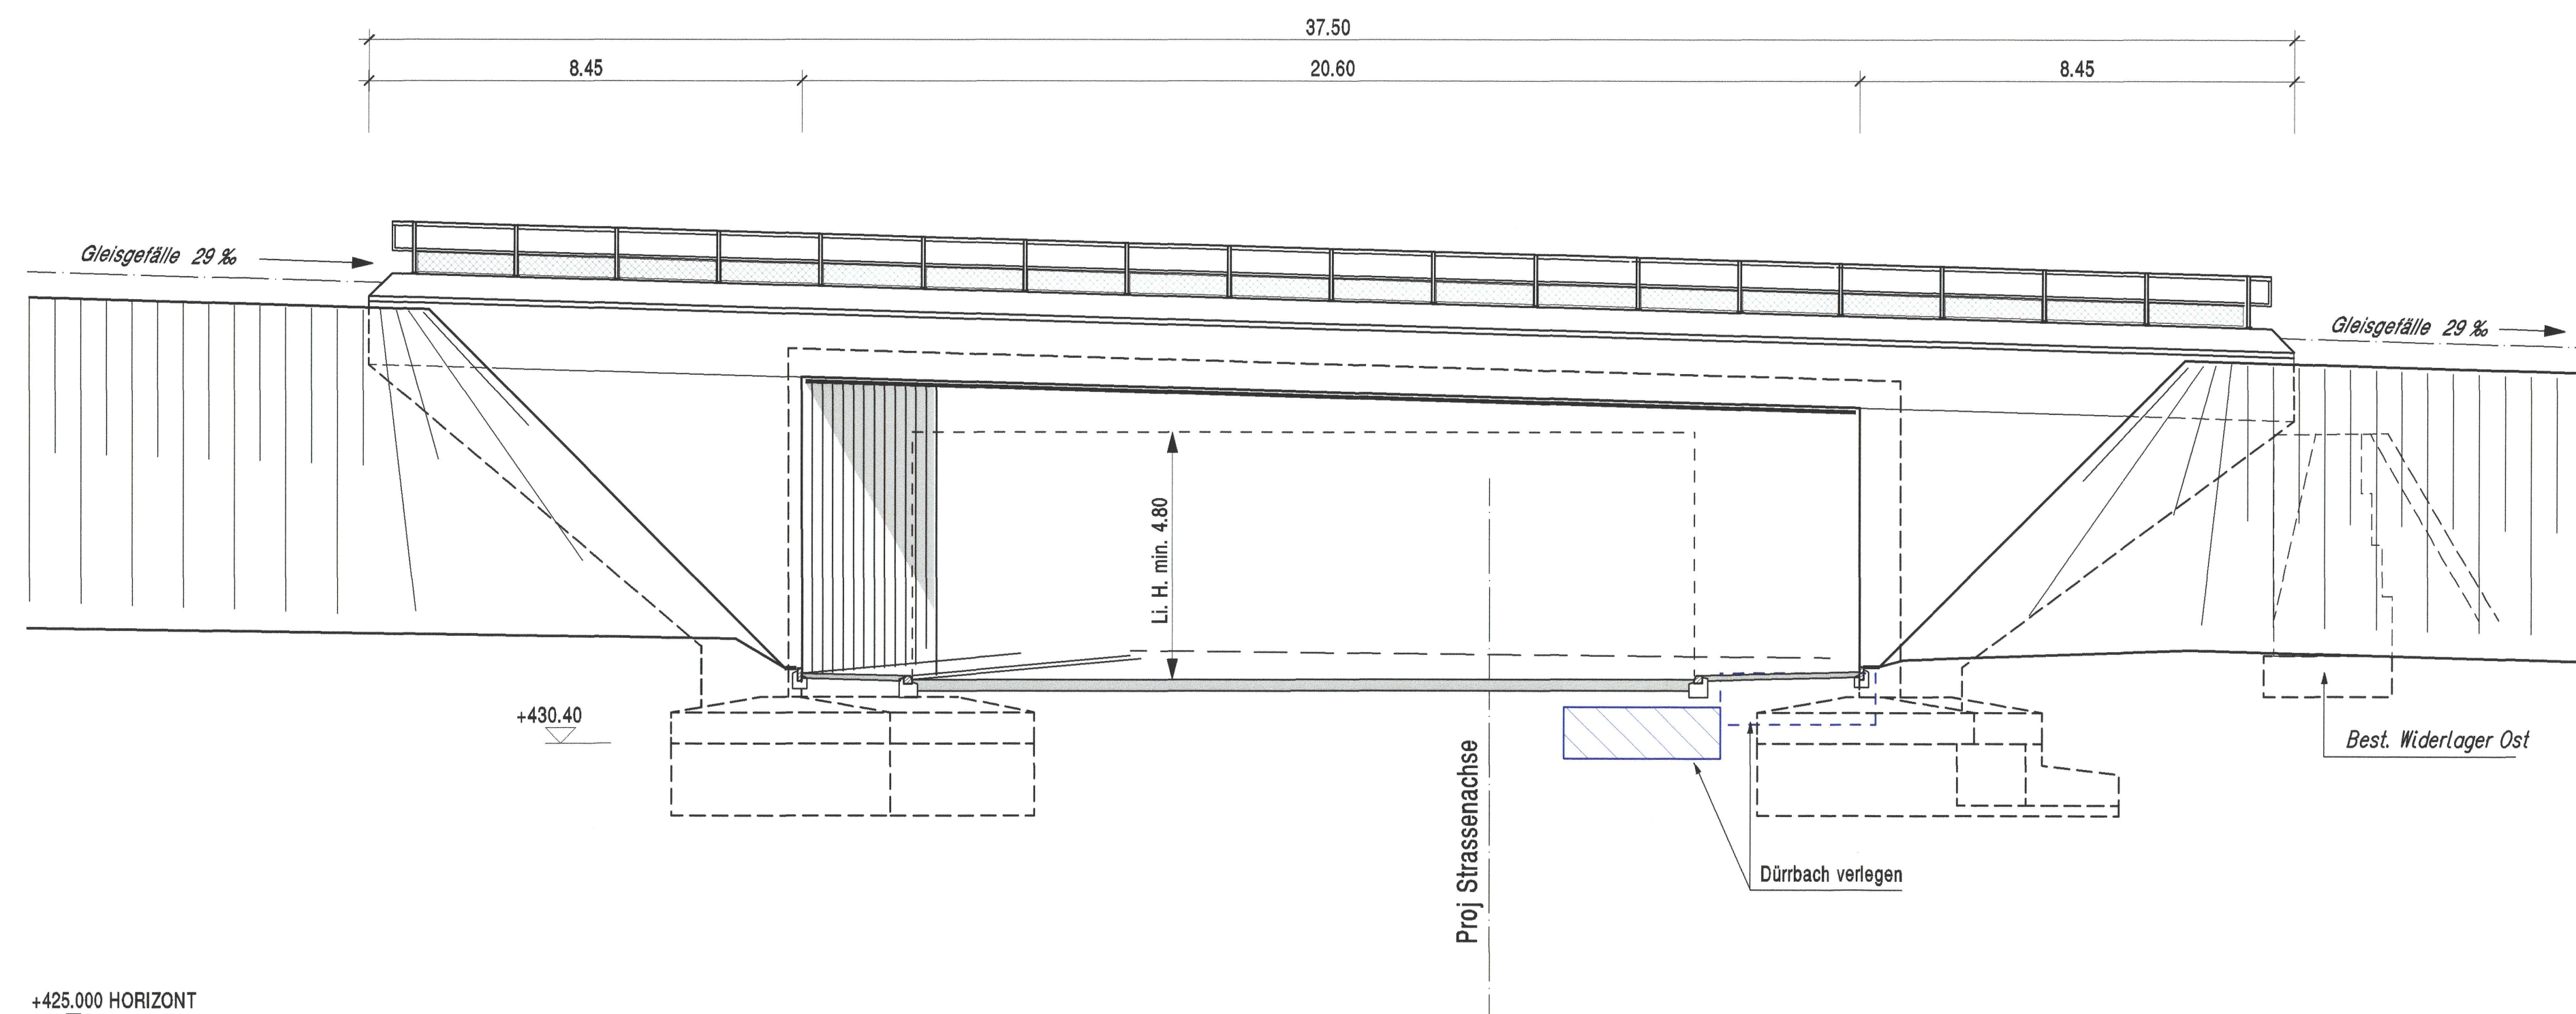

Längsschnitt A - A 1 : 100

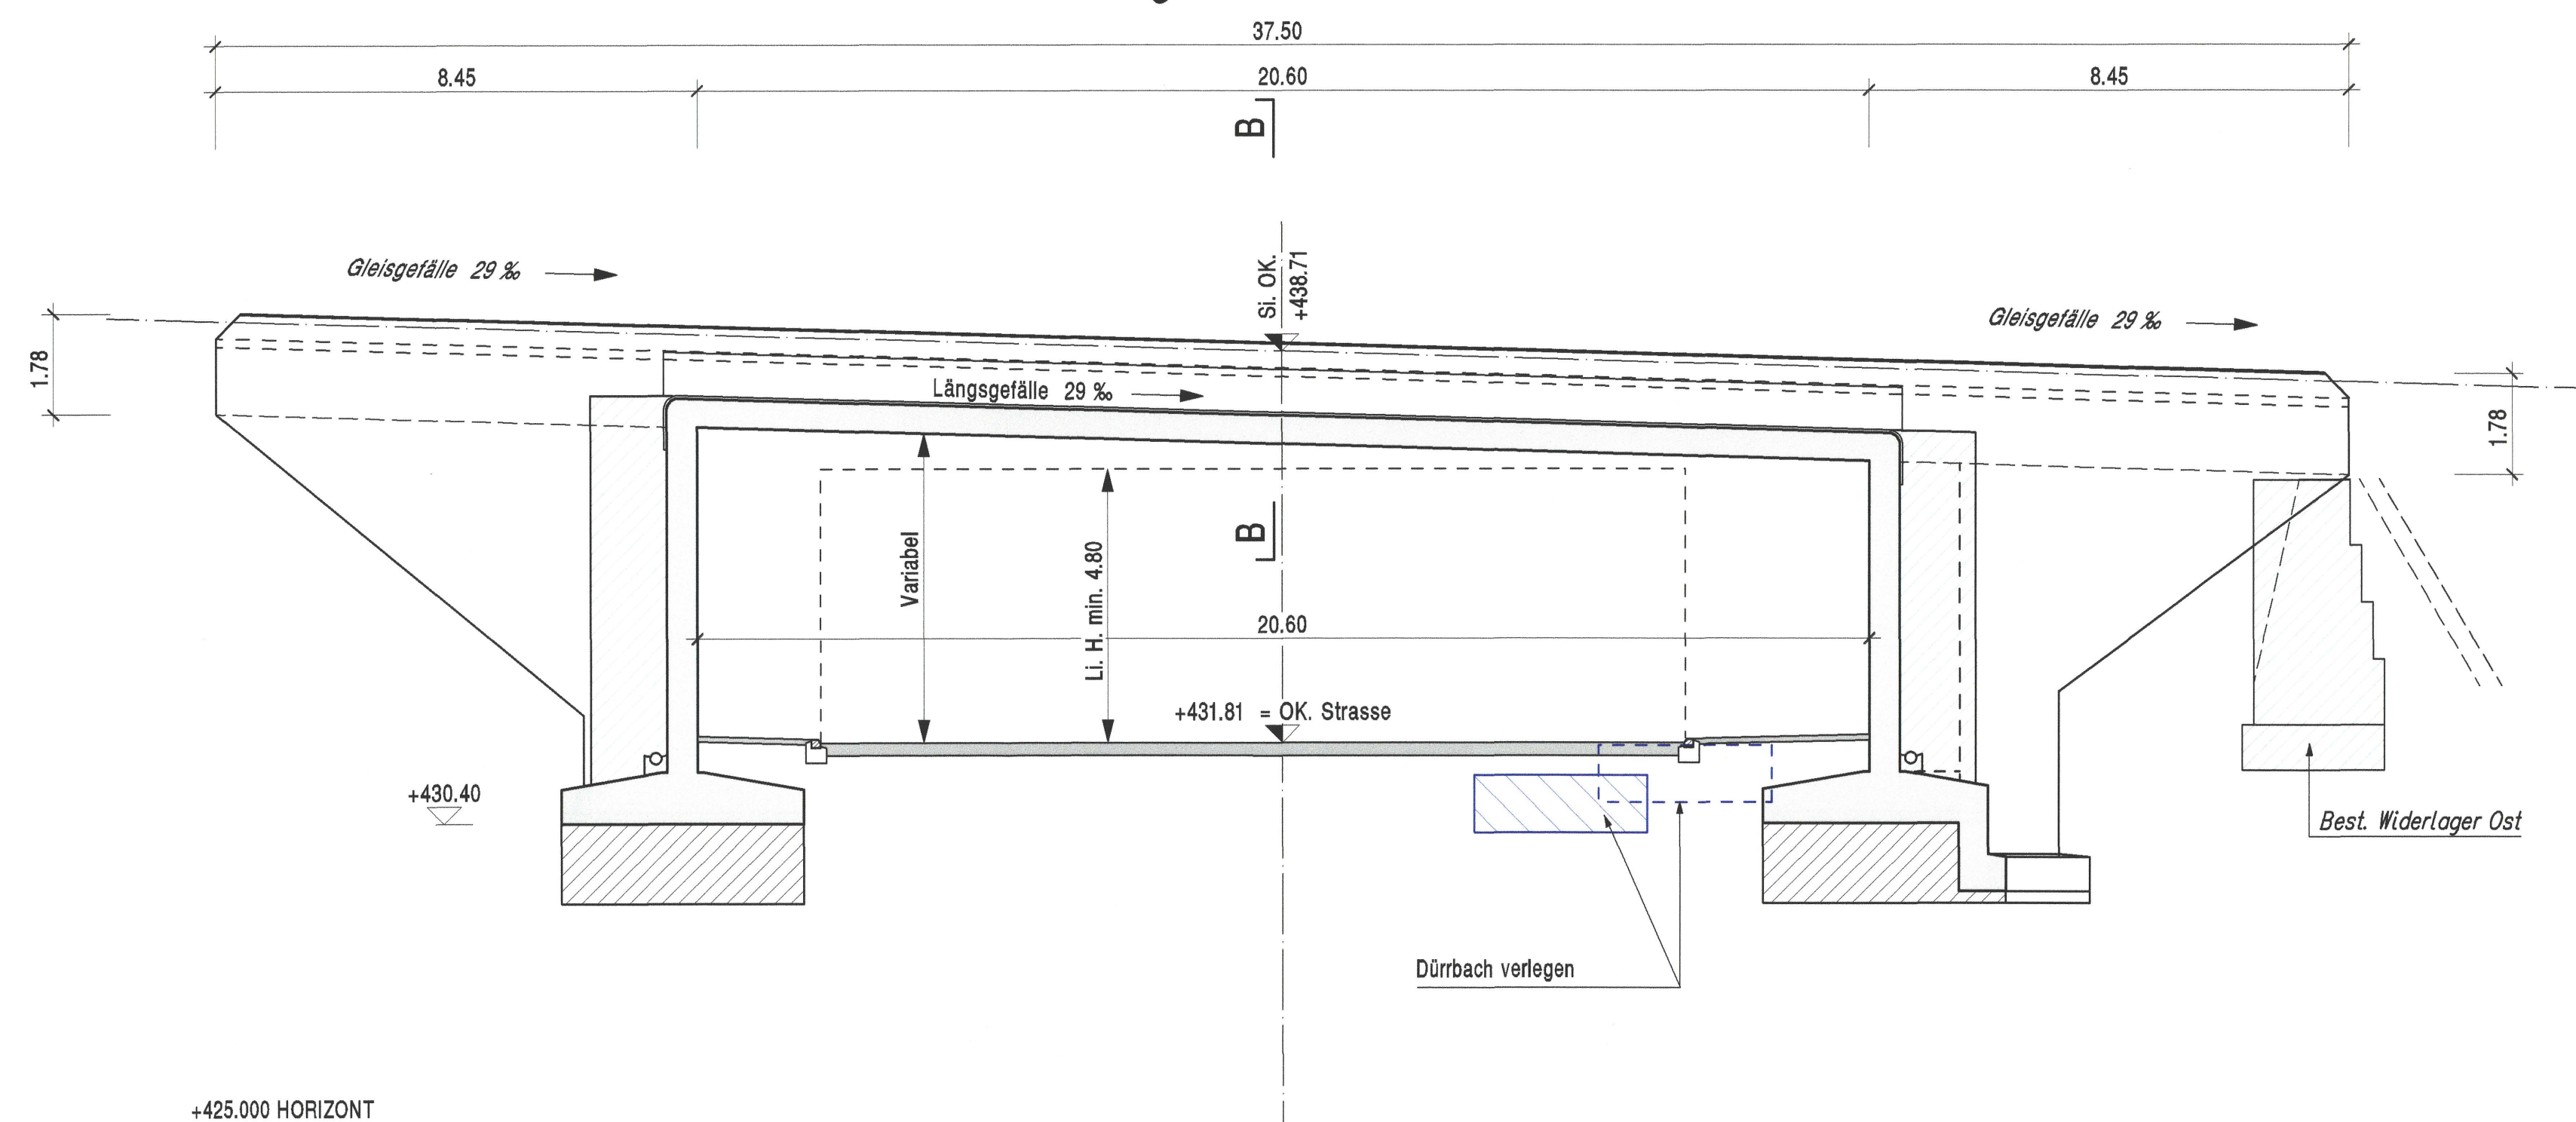

PLAN IST NUR ORIENTIEREND
SEPARATES PLANGENEHMIGUNGSVERFAHREN
DURCH BUNDESAMT FÜR VERKEHR

Die öffentliche Planaufgabe erfolgte

vom 8. Juni 2007
bis 7. Juli 2007

Vom Regierungsrat durch heutigen
Beschluss Nr. 2007/14/ genehmigt.

Solothurn, den 18. Juni 2007
Der Staatsschreiber:

Dr. K. R. R. R.


KANTONSSTRASSE H5a
SOLOTHURN, ENTLASTUNG WEST
WESTTANGENTE

ERSCHLIESSUNGSPLAN

- SITUATION 1:200 / ANSICHT UND SCHNITTE 1:100,50

B.31.5

BRÜCKE RM

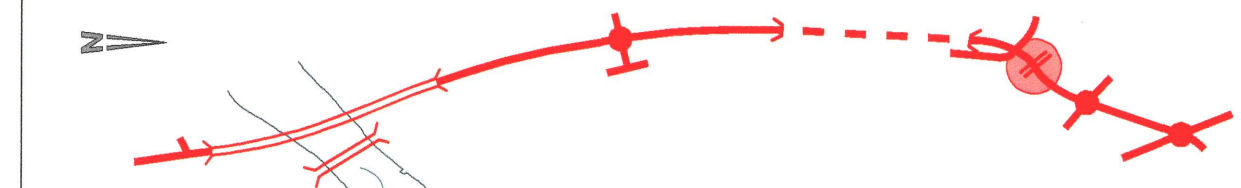

Masstab:	Format:	Datenpfad:	Interne Plannummer:
1:200,100,50	60/126 cm	H:\2_HB_160_SOWEST\ERSCHLIESSUNGSPLAN RM_ERSCHLIESSUNG	160100000-13a

Rev.	Datum	Koord.	Beschreibung:	Gez.	Konstr.	Gepr.	Gen.
a	15.12.04		Änderungen Einsprachen nicht berücksichtigt	STI	STI	BM	DET
b							
c							
d							
e							
f							

Plannummer AVT: -
Eingang: -
Abgabe: -
IG Leporello
Gruner / Heinzelmann /
Först Laffranchi
c/o Gruner AG, Gellerstrasse 55
Postfach, 4050 Basel
Tel.: 061 317 61 61
Fax: 061 312 40 09
Mitarbeit Gestaltung: T. O. Nissen

STADTSOLOTHURN
AMT FÜR VERKEHR UND TIEFBAU