


Spitelfeld - Profil A, 1:1000/100

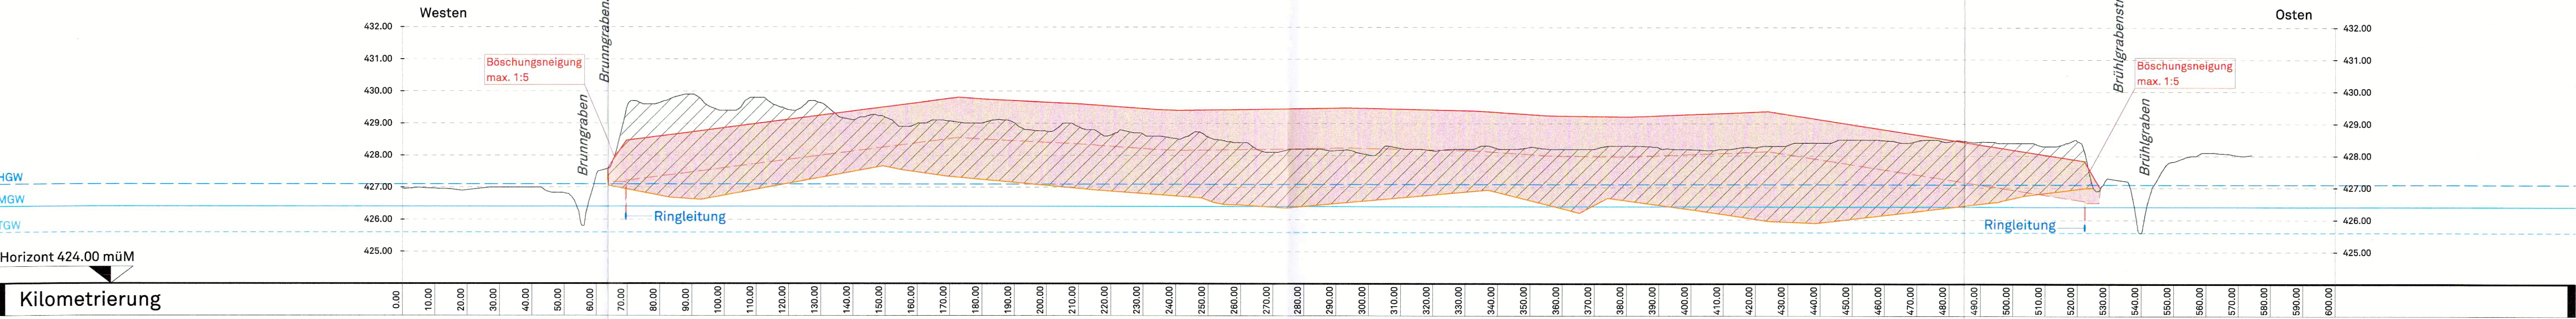

Legende:

Genehmigungsinhalt

- Terrain Endgestaltung
- Rückbau Deponieabdeckung und Deponiekörper
- Wiederauffüllung
- Planum für Bodenaufbau / für Aufbau Flutmulde
- Ringleitung mit Schächten neu (Drainagesammelleitung)

Orientierungsinhalt

- Heutiges Terrain
- Unterkannte Deponiekörper (Annahme)
- Grundwasserstände Druckspiegel (vereinfacht)
- Höchster Grundwasserspiegel (HGW)
- Mittlerer Grundwasserspiegel (MGW)
- Tiefster Grundwasserspiegel (TGW)

Dem Plan kommt gleichzeitig die Bedeutung der Baubewilligung gemäss § 39 Abs. 4 PBG zu.

Bau- und Justizdepartement
Einwohnergemeinde der Stadt Solothurn
Gemeinde Solothurn
Projekt Sanierung Stadtmist Solothurn
Objekt Altlastendeponien Oberer Einschlag, Spitelfeld und Unterhof
Projektphase Bewilligungsverfahren / Auflageprojekt
Inhalt

Kantonaler Erschliessungs- und Gestaltungsplan mit Sonderbauvorschriften

Profile

Situation 1:1000

Genehmigungsinhalt



Die öffentliche Auflage erfolgte vom 28.03.2022 bis 29.04.2022

vom Regierungsrat durch heutigen Beschluss Nr. 2022/875 genehmigt


Solothurn, 31.05.2022
Staatsschreiber:




Projektverfasser ARGE Vision Solothurn Eberhard Recycling AG Eberhard Bau AG Eberhard AG Steinackerstrasse 56 8302 Kloten	Planverfasser WAM ING	Dok.-Nr. PV-20.0154.00 - 204 Format 60x105 Erstellt pp 25.03.2022 Geprüft is 26.03.2022 Freigabe Rev. Index A Geprüft Freigabe
Bauherrengemeinschaft von Stadt und Kanton Solothurn (BGH) Amf für Verkehr und Tiefbau Röthhof, Werkhofstrasse 65, 4508 Solothurn Telefon 032 627 26 33 avi@bd.so.ch / avt@so.ch		
SANIERUNG STADTMIST SOLOTHURN		




Spitelfeld West - Profil B, 1:1000/100

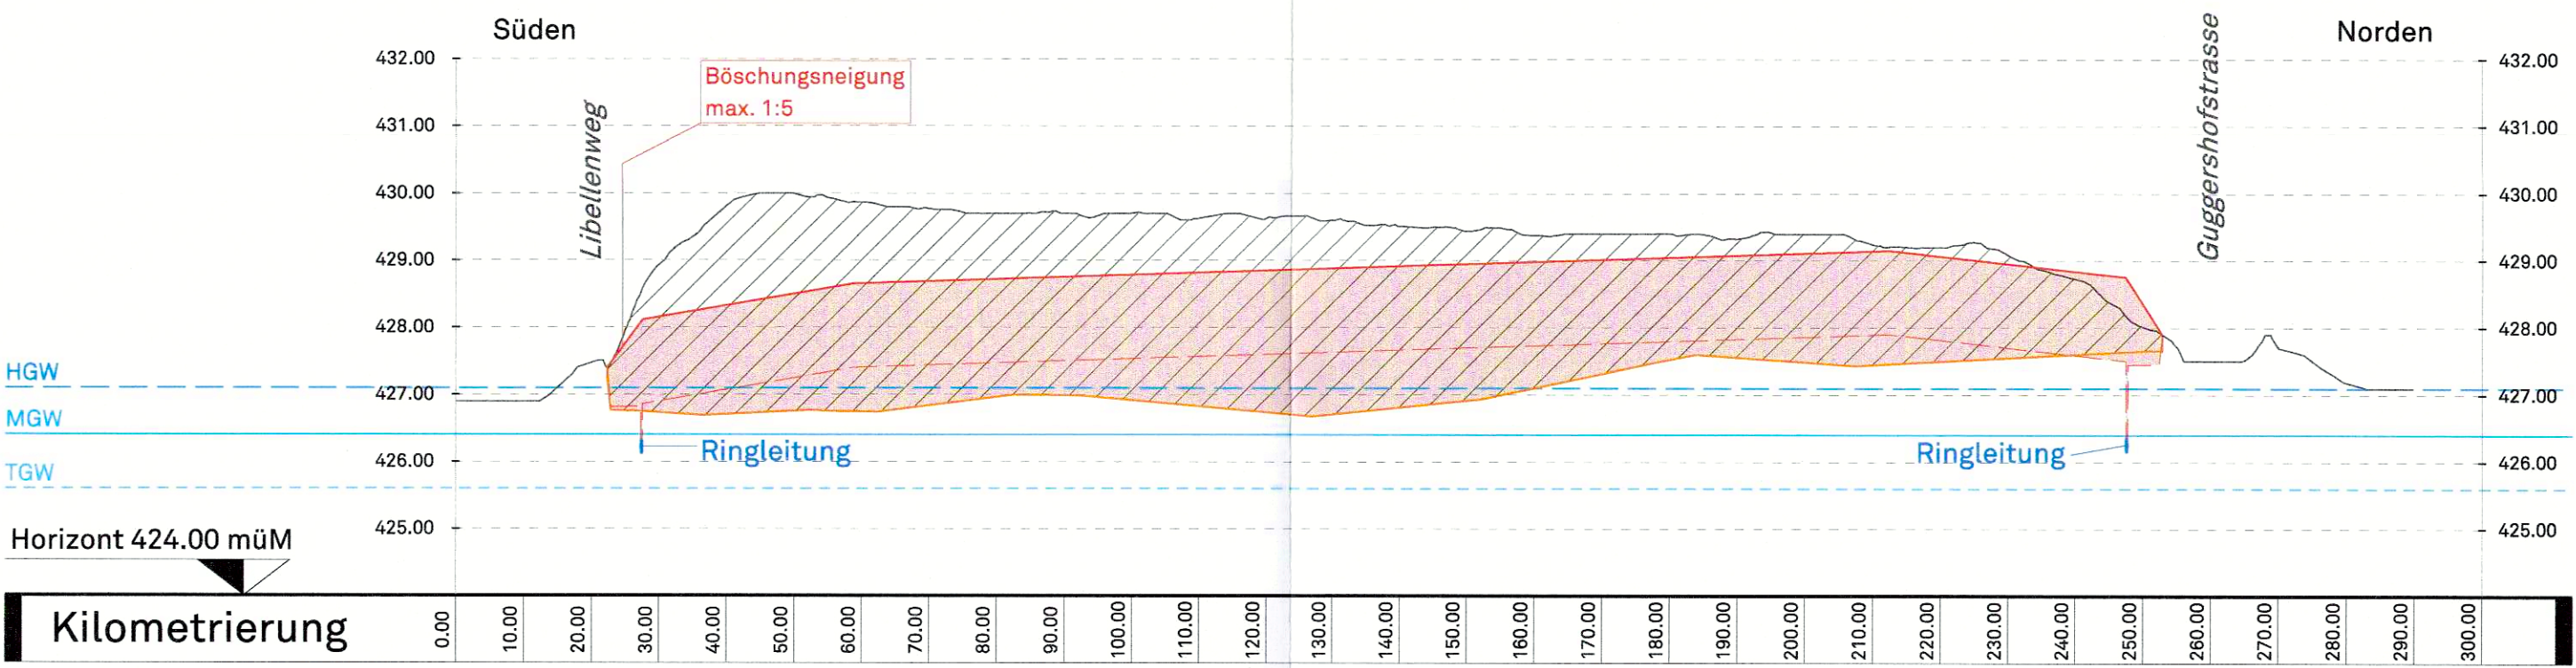


Spitelfeld Mitte - Profil C, 1:1000/100

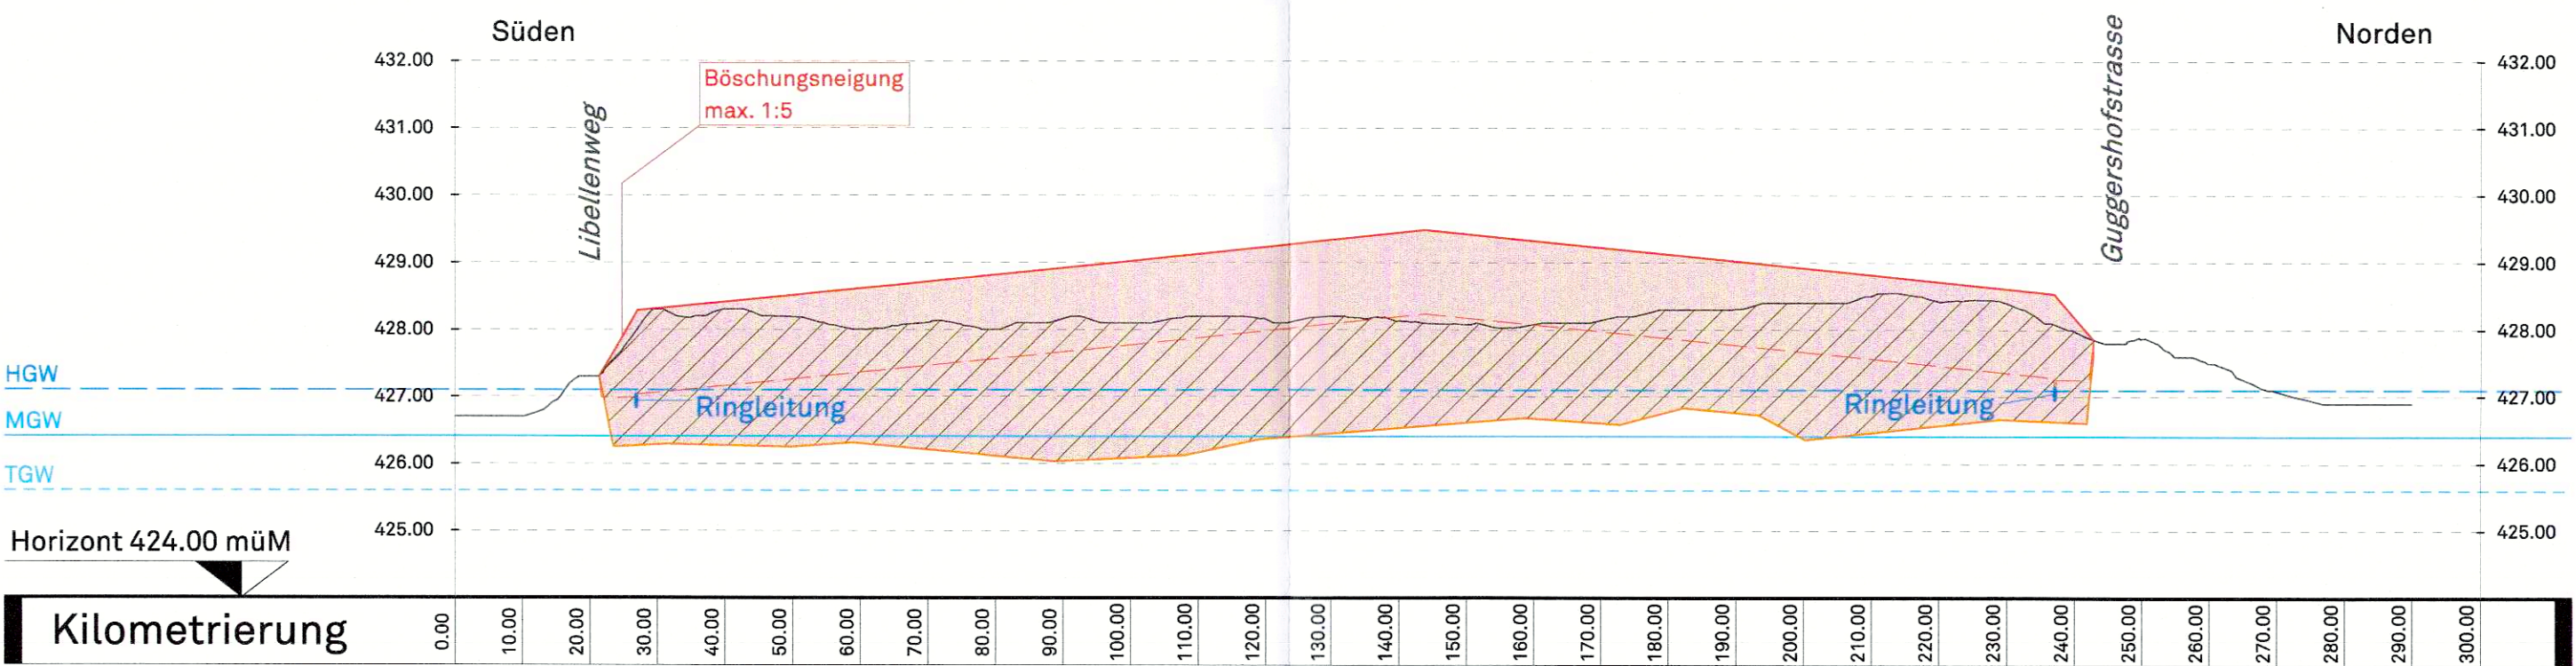


Spitelfeld Ost - Profil D, 1:1000/100

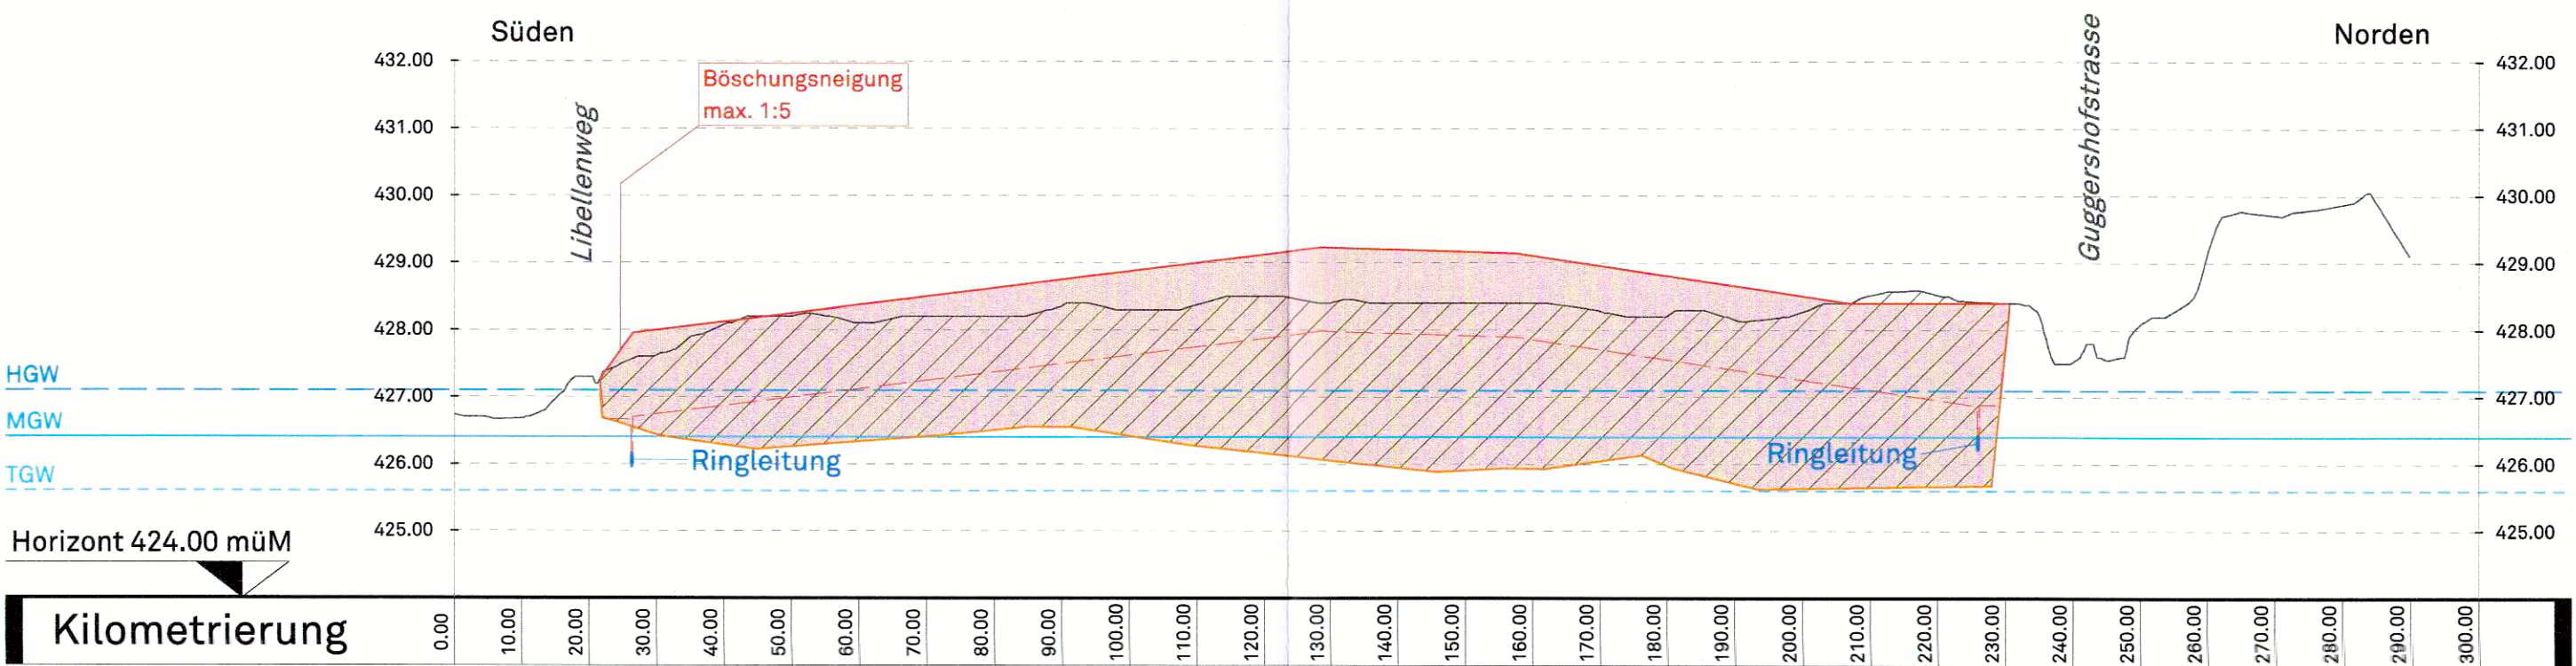


Oberer Einschlag - Profil E, 1:1000/100

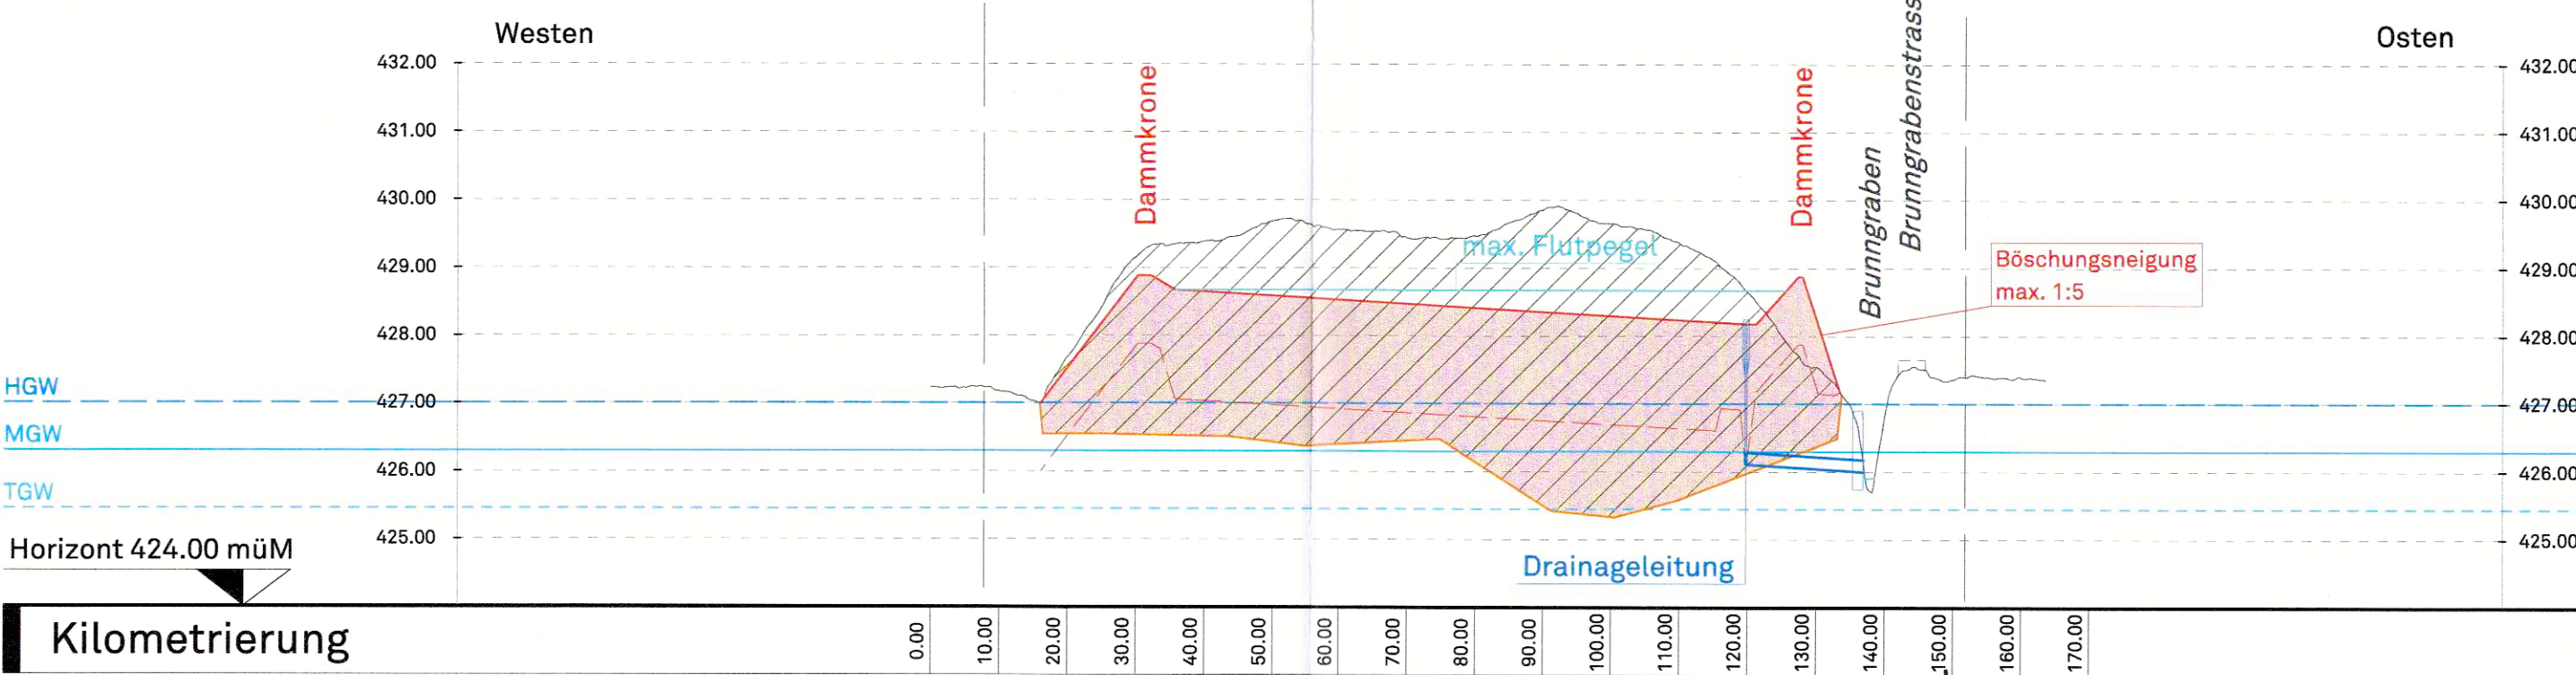

Oberer Einschlag - Profil F, 1:1000/100

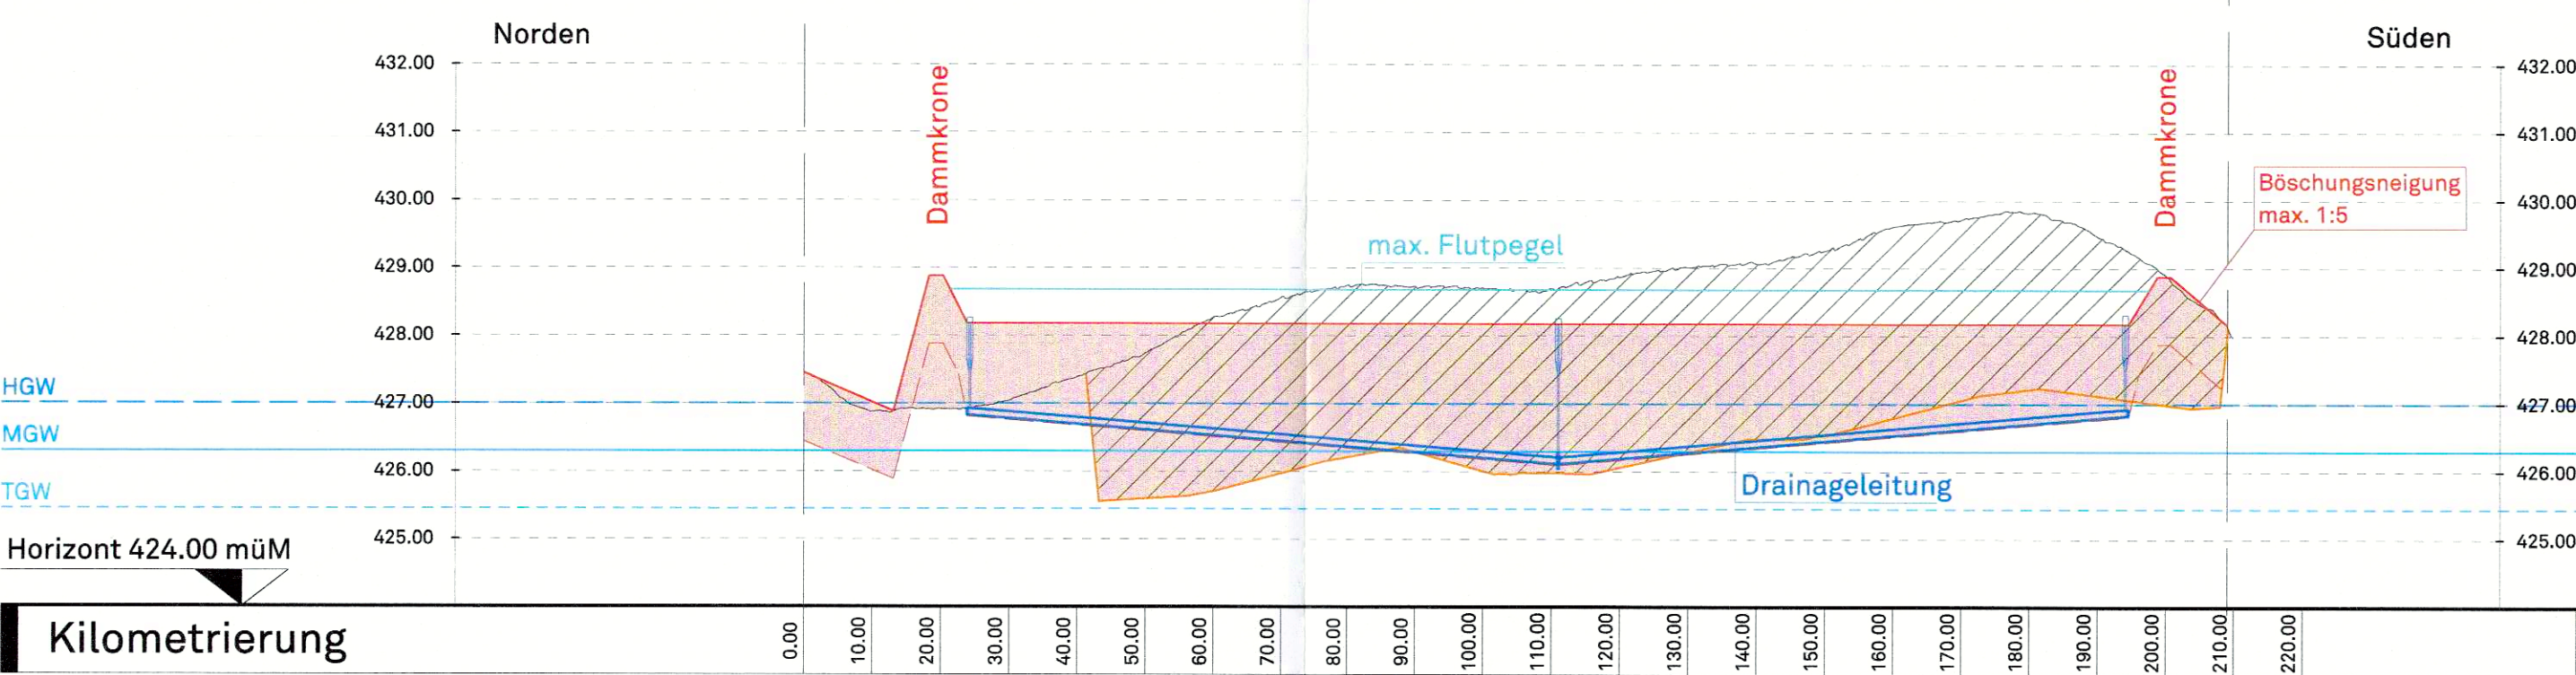

Unterhof - Profil G, 1:1000/100

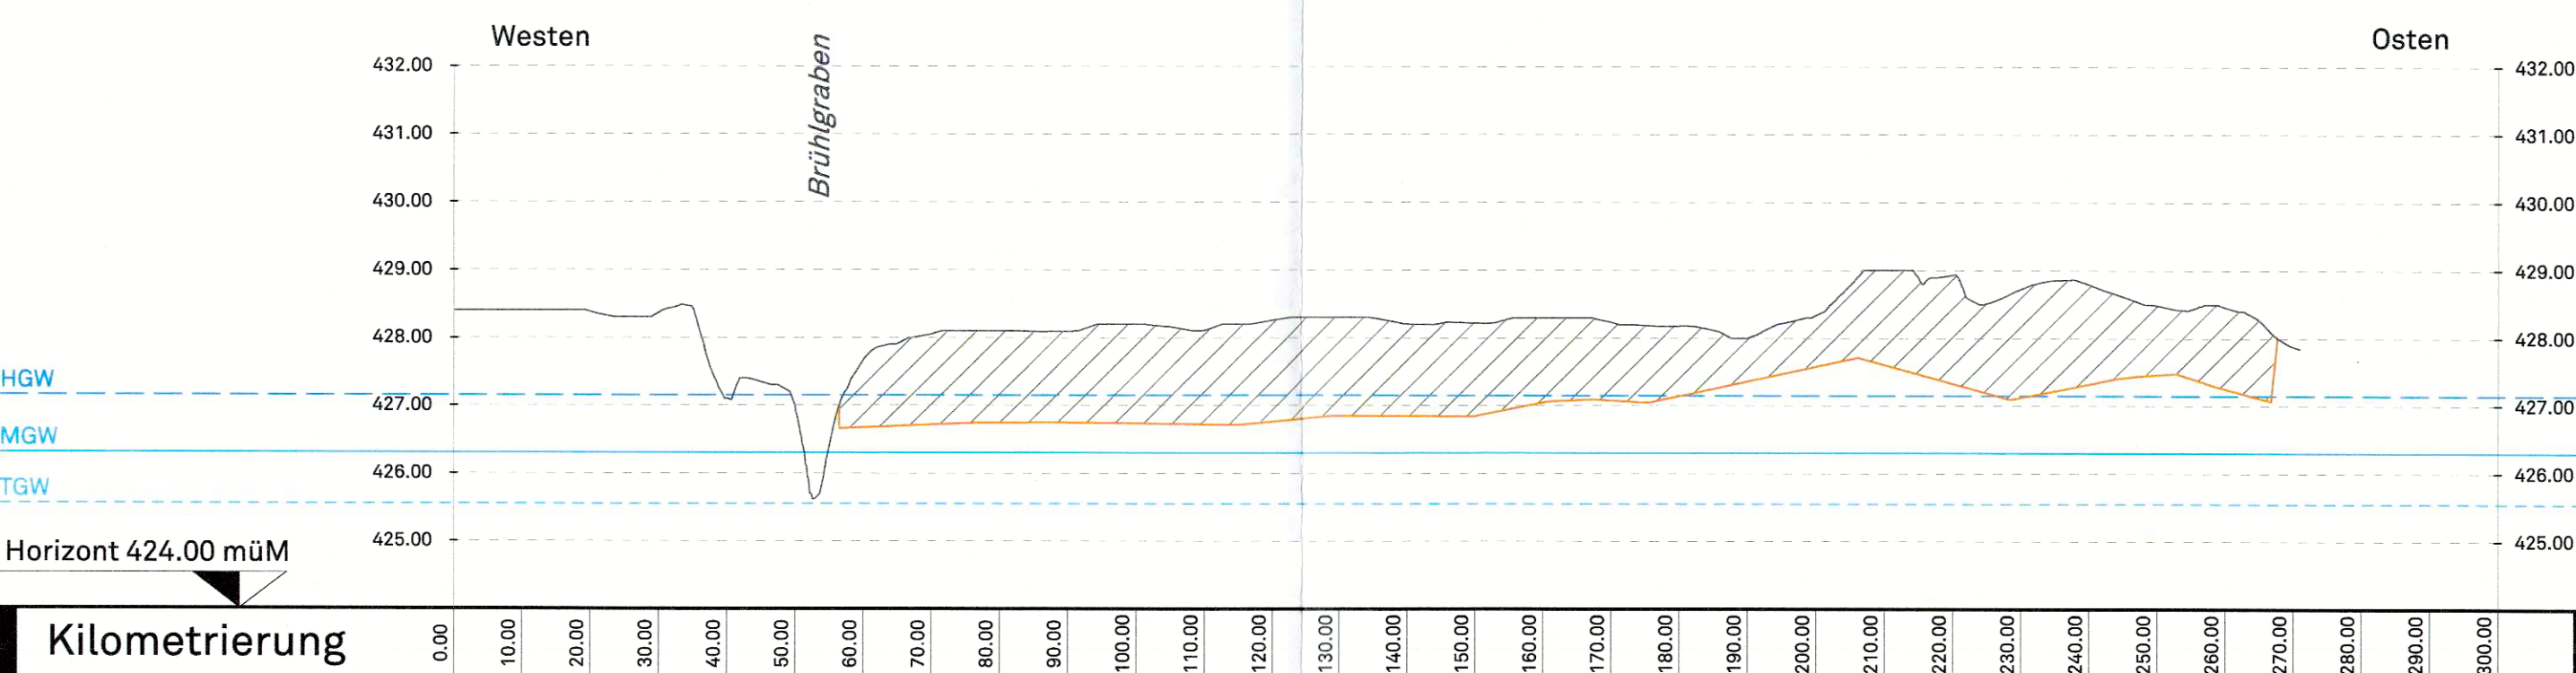

Unterhof - Profil H, 1:1000/100

