



Rechtsgültiger Kantonal Erschliessungs- und Gestaltungsplan  
Bestehender Installationsplatz: Bereich für Abfallanlage und Containerdorf

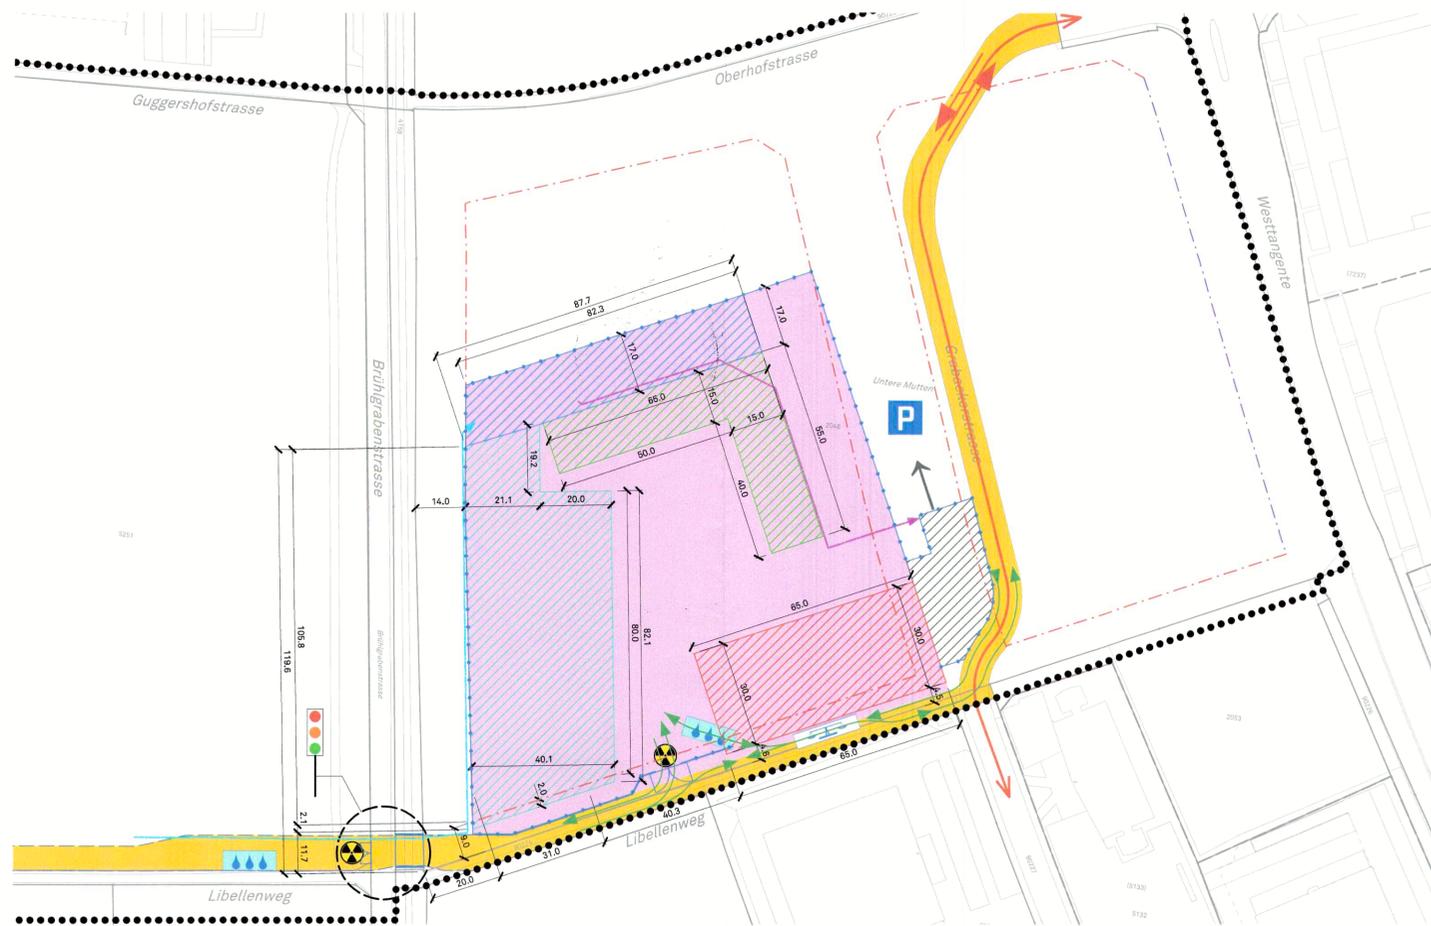

Inhalt Änderung Kantonal Erschliessungs- und Gestaltungsplan (Genehmigungsinhalt)  
Anpassungen Installationsplatz: Bereich für Abfallanlage und Containerdorf

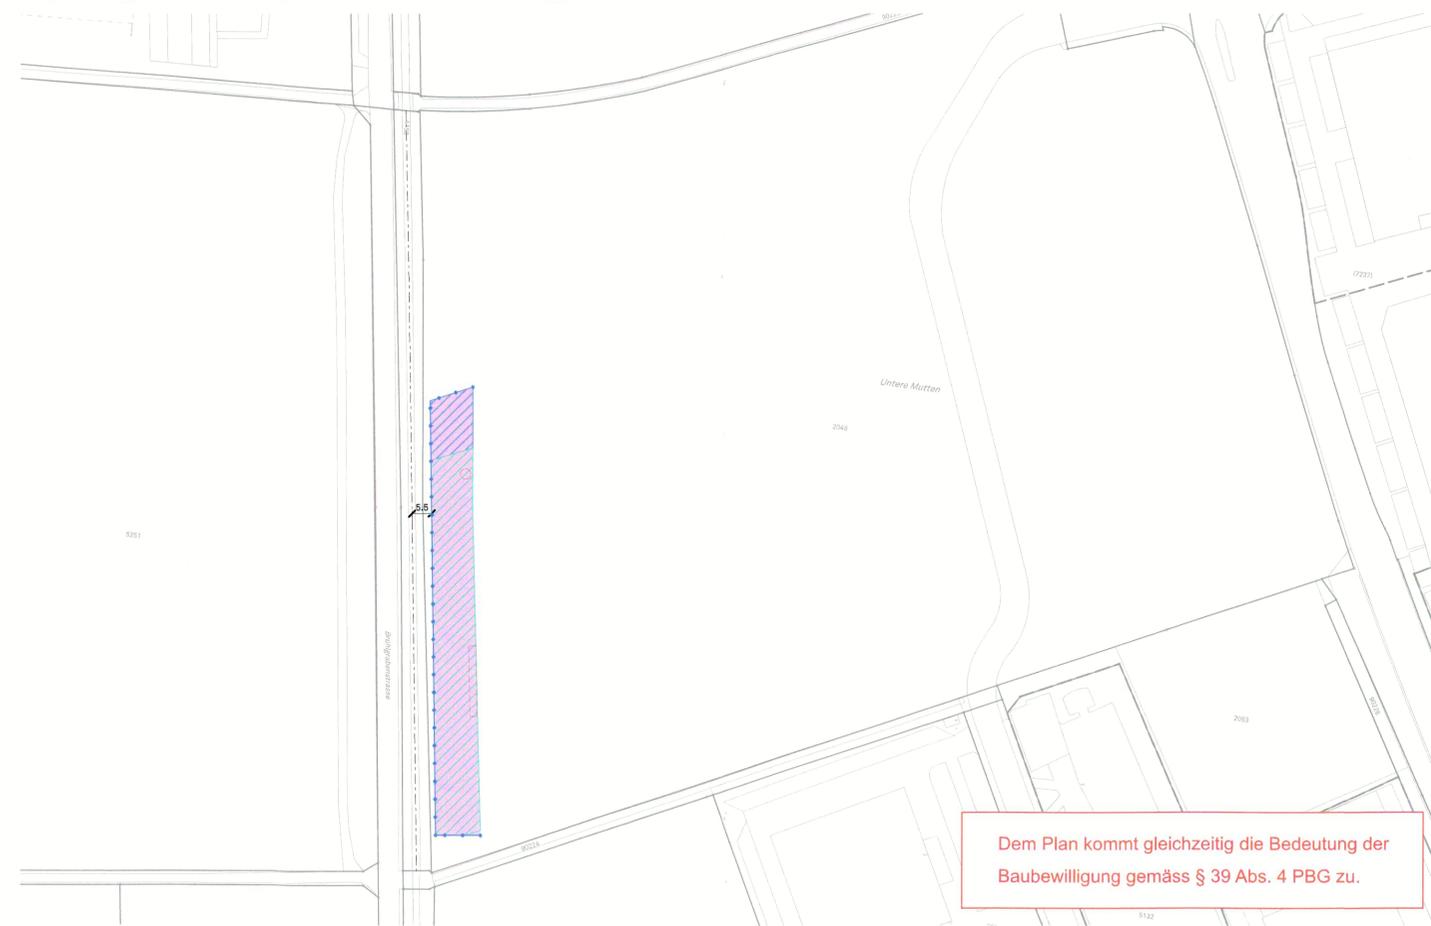

**KANTON solothurn**  
**STADT SOLOTHURN**

Bau- und Justizdepartement  
Einwohnergemeinde der Stadt Solothurn

Gemeinde Solothurn  
Projekt Sanierung Stadtmist Solothurn  
Objekt Altlastendeponien Oberer Einschlag, Spitefeld und Unterhof  
Projektphase Bewilligungsverfahren / Auflageprojekt

1/341

2a

**Teiländerung 2025**  
**Kantonal Erschliessungs- und Gestaltungsplan mit Sonderbauvorschriften**  
Sanierung, Installationsplatz und Containerdorf  
Genehmigt vom Regierungsrat

Situation 1:1000  
RRB Nr. 2025/598 vom 22. April 2025

Genehmigungsinhalt  
Publication im Amtsblatt vom 23. Mai 2025



Als Auflageplan im Sinne von §88 des kantonalen Planungs- und Baugesetzes vom 3. Dezember 1978 festgestellt, Solothurn, 17.02.2025

Öffentliche Auflage vom 21.02.2025 bis 25.03.2025  
BAU- UND JUSTIZDEPARTEMENT der Kantonsingenieur

Roger Schibler



Projektverfasser <b>ARGE Vision Solothurn</b> Eberhard Recycling AG Eberhard Bau AG Eblox AG Steinackerstrasse 56 8302 Kloten	Planverfasser <b>WAM</b> ING	Dok.-Nr. PV: 20.0154.00 - 201 Format 60x105
Erstellt pp Geprüft ls	Datum 17.02.2025 17.02.2025	
Rev. Index A Geprüft Freigabe		

Bauherrengemeinschaft von Stadt und Kanton Solothurn (BHG)

**AMT FÜR VERKEHR UND TIEFBAU**  
Röthhof, Werkhofstrasse 65, 4509 Solothurn  
Telefon 032 627 26 33  
avt@bd.so.ch / avt.so.ch

**SANIERUNG STADTMIST SOLOTHURN**


Legende Änderung Installationsplatz und Containerdorf

Genehmigungsinhalt

- Installationsplatz mit Einzäunung
- Baubereich für Halle Abfallanlage
- Bereich Abwasserbehandlungsanlage

Orientierungsinhalt

- Geltungsbereich
- Installationsplatz mit Einzäunung
- Transportpiste
- Bereich Containerdorf
- Baubereich für Halle Abfallanlage
- Bereich für Schüttboxen
- Bereich Abwasserbehandlungsanlage
- Bestehender Parkplatz
- Erweiterungsmöglichkeit bestehender Parkplatz
- Tor
- Galgen für Radioaktivitätsmessung (ungefähre Lage)
- Radwaschanlage (ungefähre Lage)
- Waage (ungefähre Lage)
- Anschluss Kanalisation (ungefähre Lage, unterirdisch)
- Druckleitung Deponiesickerwasser (ungefähre Lage, unterirdisch)
- Zu- / Wegfahrt
- Kreuzung mit Lichtsignalanlage (LSA)
- Interne Verkehrserschliessung
- Öffentliche Erschliessungsstrasse
- Kommunale Baulinie
- Kantonale Baulinie
- Baubewilligte Anlagenteile (siehe vermasste Situationspläne Kalksilo und Palettenregal mit befestigter Oberfläche)

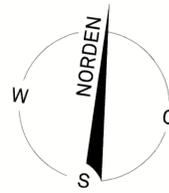

Geänderter Kantonal Erschliessungs- und Gestaltungsplan  
Angepasster Installationsplatz: Bereich für Abfallanlage und Containerdorf

