



1/61

Kant. Planungsstelle

BEBAUUNGSPLAN STEINBRUGG - QUARTIER

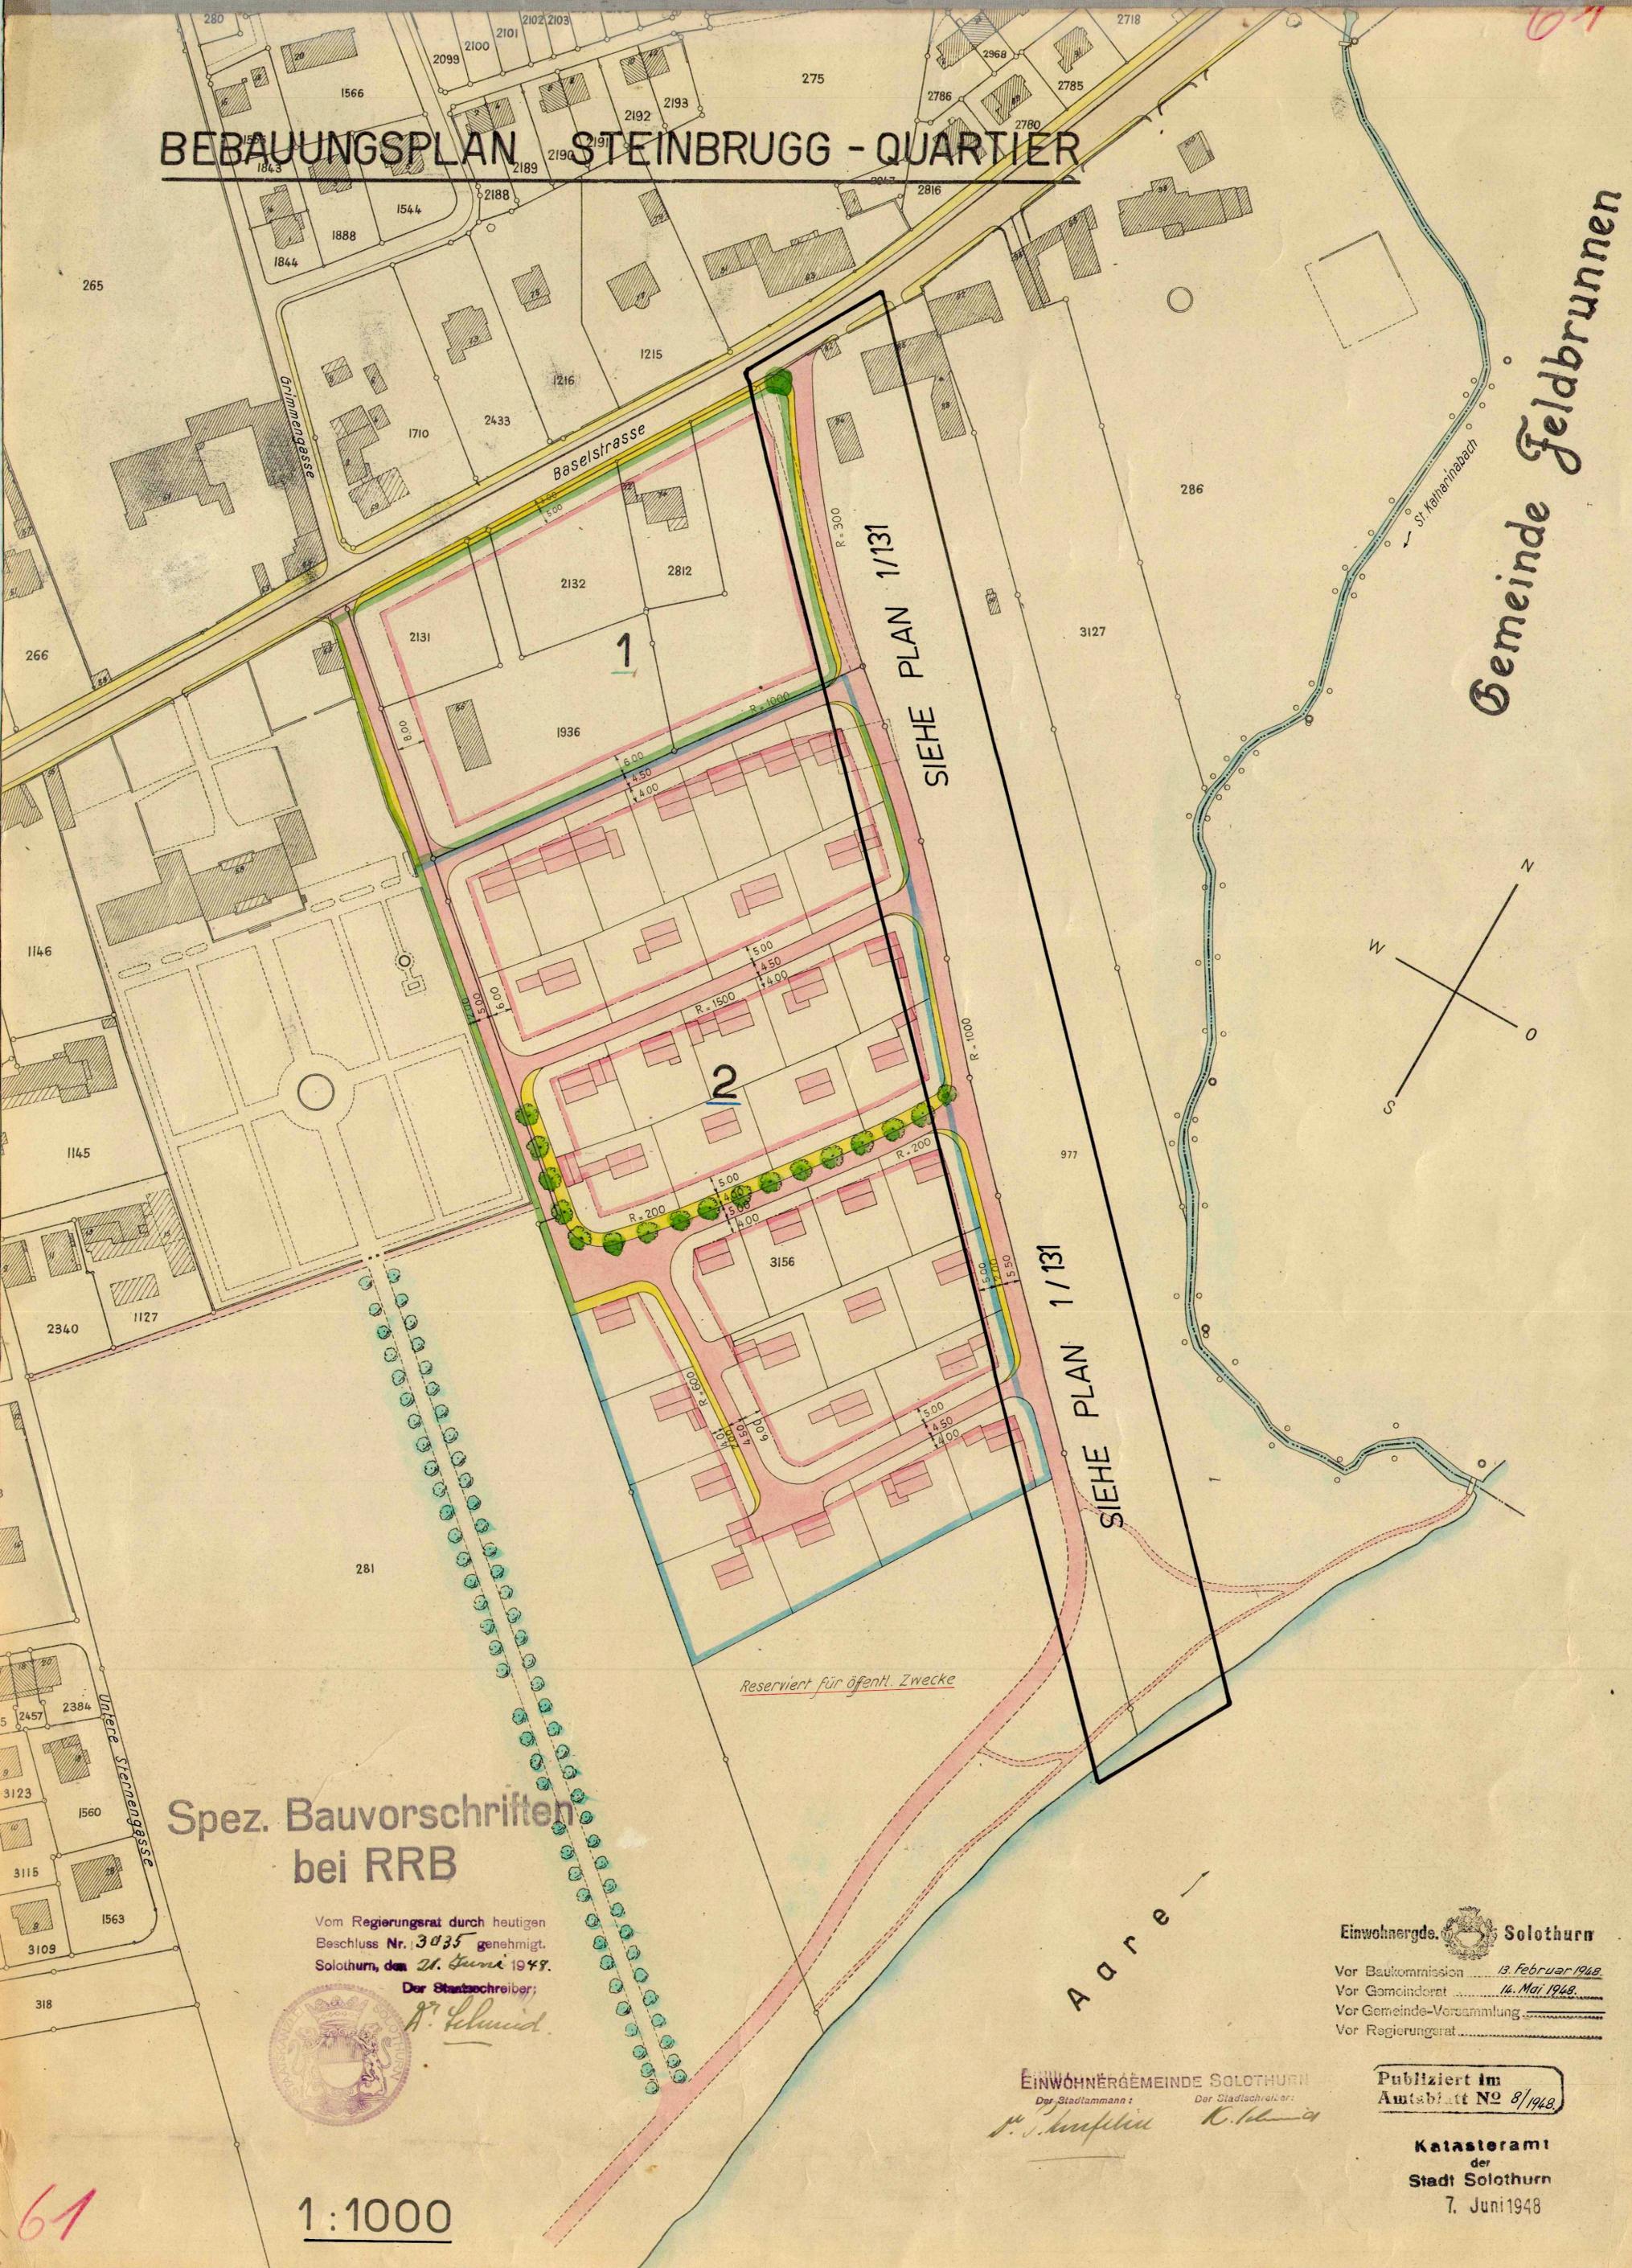

Gemeinde Feldbrunnen

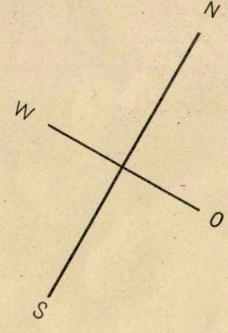

Spez. Bauvorschriften bei RRB

Vom Regierungsrat durch heutigen
Beschluss Nr. 3035 genehmigt.
Solothurn, den 21. Juni 1948.

Der Statsschreiber:
A. Schmid



1:1000

Aare

Einwohnergde. Solothurn
 Vor Baukommission 13. Februar 1948
 Vor Gemeinderat 14. Mai 1948
 Vor Gemeinde-Versammlung
 Vor Regierungsrat

EINWOHNERGEMEINDE SOLOTHURN
 Der Stadtmann:
 Der Statsschreiber: *K. Müller*

Publiziert im
 Amtsblatt No 8/1948

Katasteramt
 der
 Stadt Solothurn
 7. Juni 1948

61