
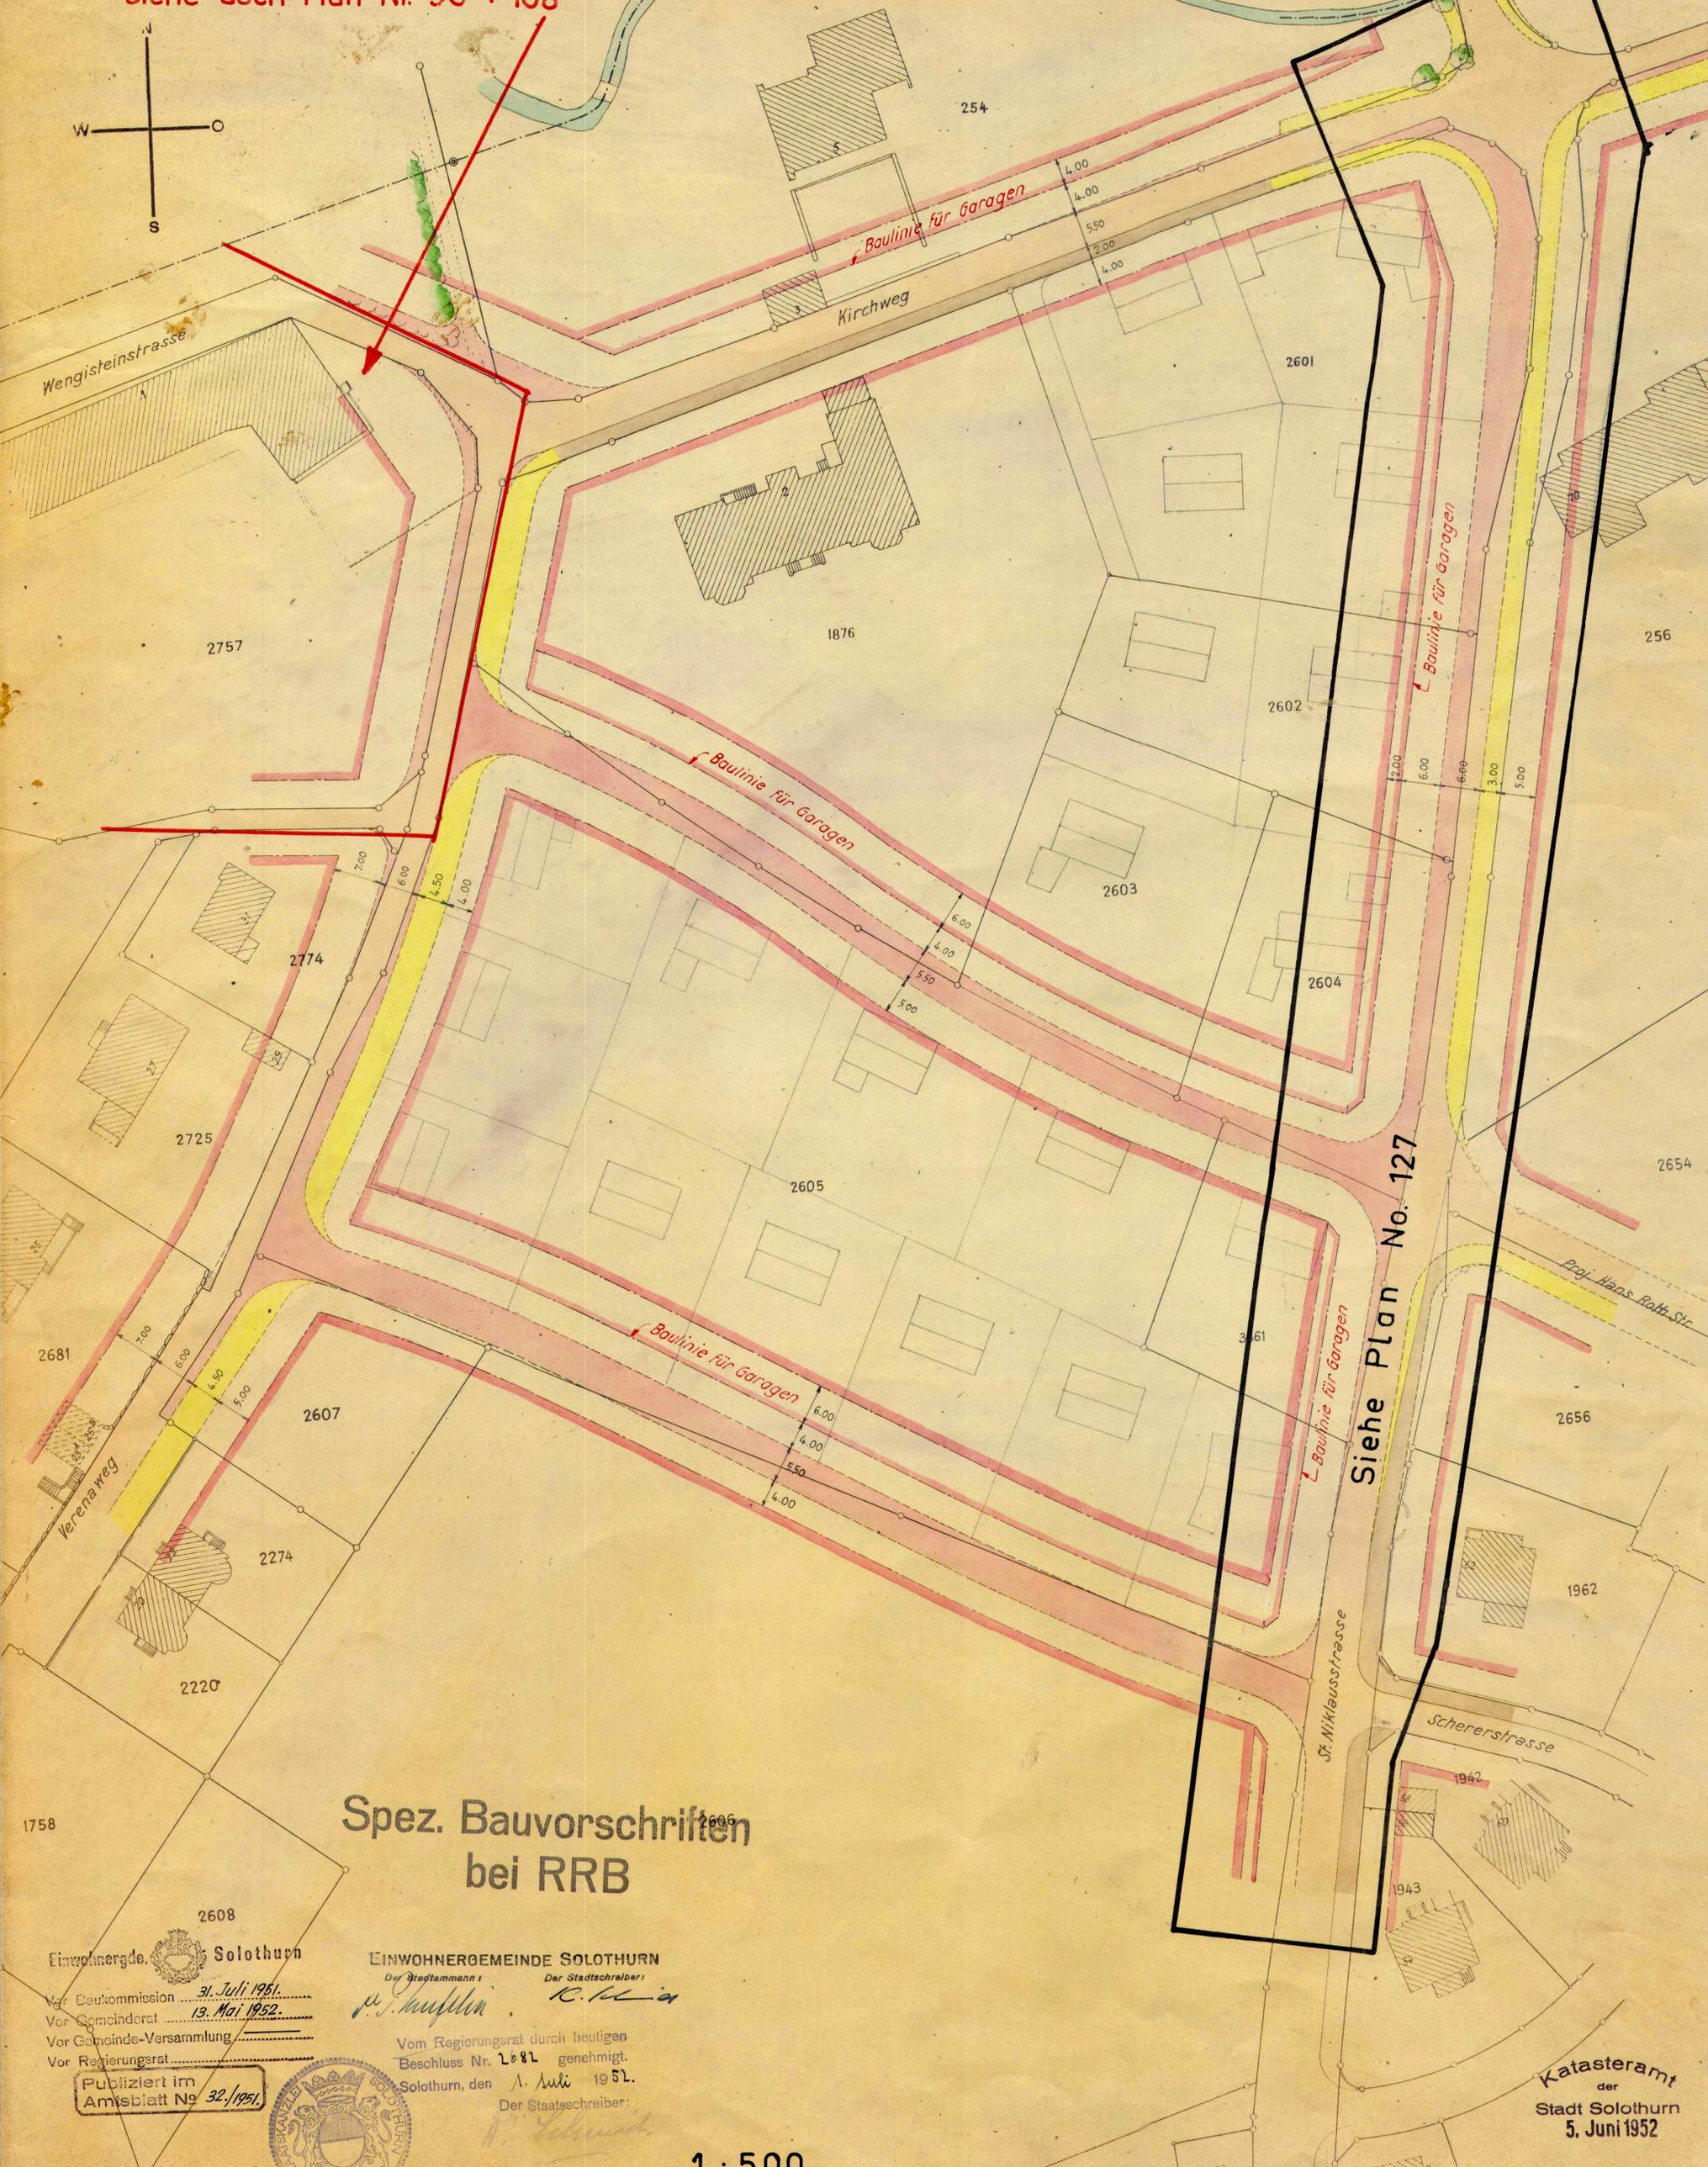


Bebauungsplan nördlicher Fegetzhof

Siehe auch Plan Nr. 96 + 108

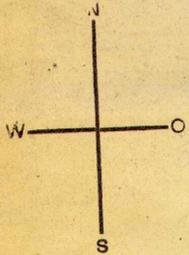

Spez. Bauvorschriften bei RRB

Einwohnergde. Solothurn

EINWOHNERGEMEINDE SOLOTHURN

Vor Baukommission 31. Juli 1951.
Vor Gemeinderat 13. Mai 1952.
Vor Gemeinde-Versammlung
Vor Regierungsrat

Der Stadtkammern: *H. Kaufmann*
Der Stadtschreiber: *K. Keller*

Vom Regierungsrat durch heutigen
Beschluss Nr. 2681 genehmigt.
Solothurn, den 1. Juli 1951.
Der Stadtschreiber: *H. Kaufmann*

Publiziert im
Amtsblatt Nr. 32/1951.



Katasteramt
der
Stadt Solothurn
5. Juni 1952