


1/95

Einwohnergemeinde Solothurn

Vom Regierungsrat durch heutigen Beschluss Nr. 5534 genehmigt. Solothurn, den 17. Juli 1964

Einwohnergemeinde der Stadt Solothurn Der Stadtkammern Der Staatschreiber:


SPEZ. BEBAUUNGSPLAN SCHÜTZENMATTE
TEIL - ATRIUM - SIEDLUNG VOM 19. 3. 1964
MIT SPEZ. BAUVORSCHRIFTEN

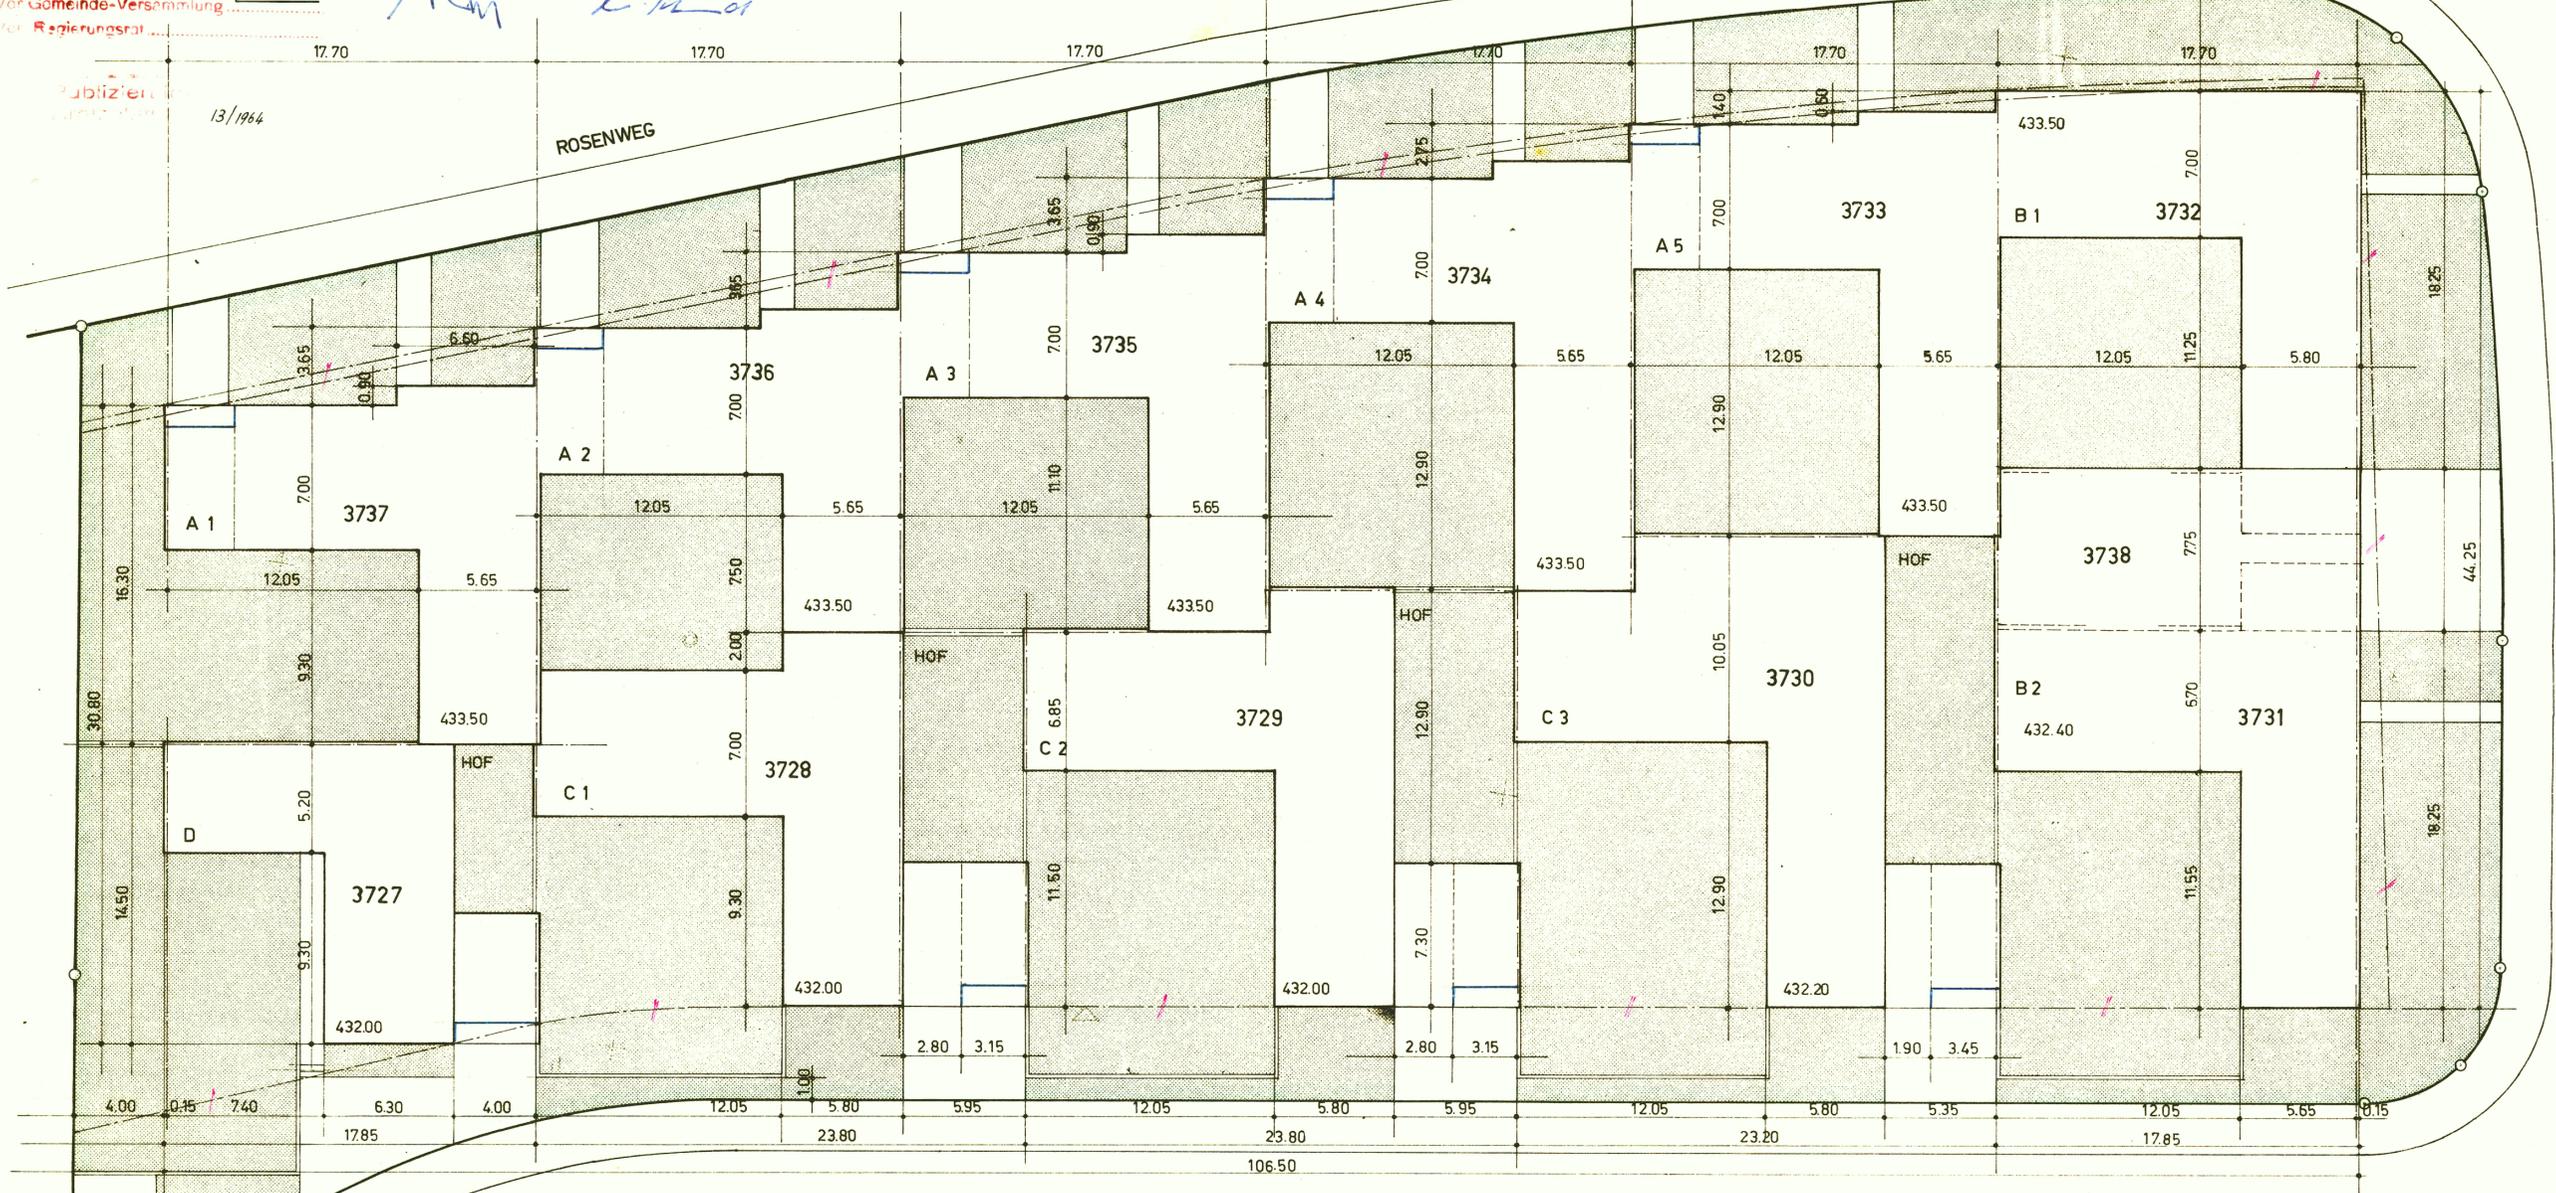

ST. JOSEFGASSE

Spezielle Bauvorschriften beim R.R.B.

- LEGENDE :
- BEBAUUNGSPLANGEBIET
 - HAUSBAULINIEN
 - BAULINIEN FÜR GARAGEN
 - - - AUFGEHOBENE BAULINIEN

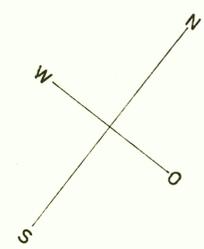

Masstab 1:200



Vom Regierungsrat durch heutigen Beschluss Nr. 5534 genehmigt. Solothurn, den 17. Juli 1964 Der Staatschreiber: