

95/14

Kant. Planungsstelle

GEMEINDE STARRKIRCH - WL
SITUATION MST. 1 : 1000

"IM EICH"

AUFLAGE VOM 9.1.65 - 9.2.65
GENEHMIGT VOM GEMEINDERAT AM 15. 2. 1965

DER AMMANU.

P. Mader

DER GEMEINDESCHREIBER:


B. Dittl



GENEHMIGT VOM REGIERUNGSRAT
AM 30. März 1965
BESCHLUS NR. 171

DER STAATSSCHREIBER:

Schmidt

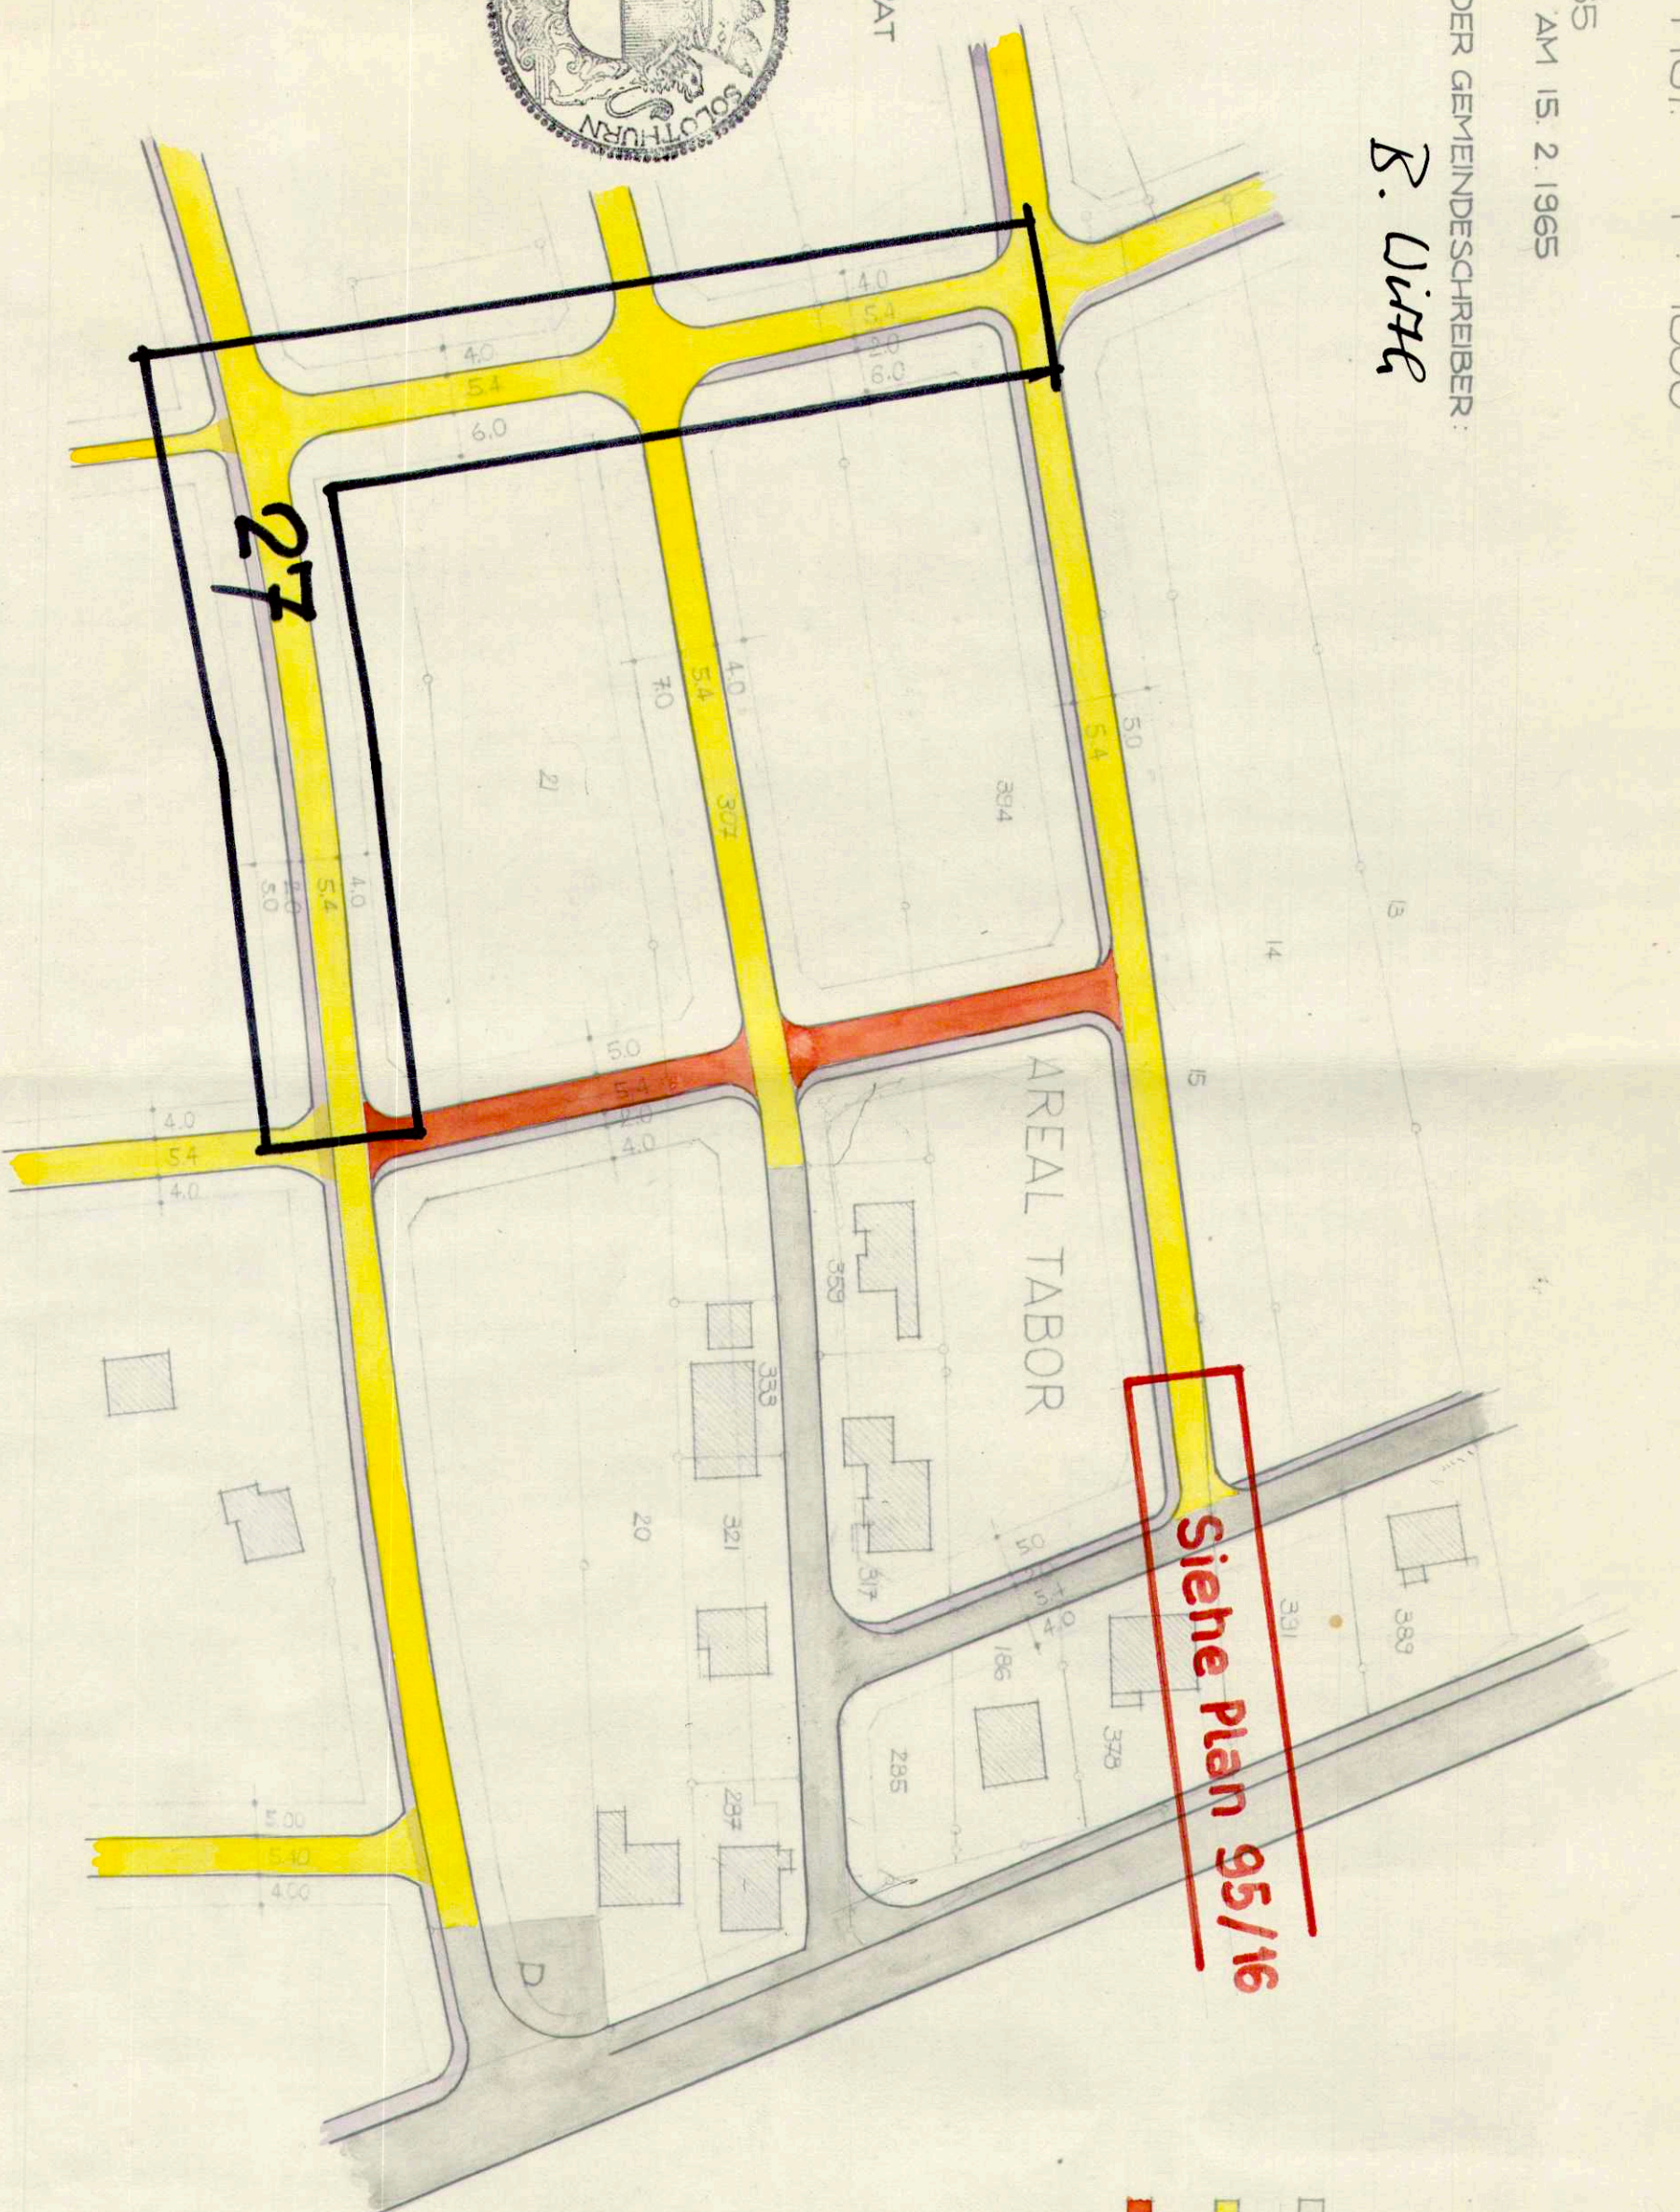

- BESTEHENDE STRASSEN
- STRASSEN NACH BEBAUUNGSPLAN
- VORGESCHLAGENE ERGÄNZUNG

