

KANTON SOLOTHURN

GEMEINDE STARRKIRCH - WIL

# NEUBAU KLEINFELDSTRASSE

## STRASSEN- & BAULINIENPLAN

SITUATION 1:1'000

PLANAUFLAGE VOM 8. März 1991 BIS 8. April 1991

GENEHMIGT DURCH DEN GEMEINDERAT AM 22. April 1991

DER AMMANN:

DER GEMEINDESCHREIBER:

GENEHMIGT DURCH DEN REGIERUNGSRAT:

AM 21. Mai 1991 LAUT RRB NR. 1590

DER STAATSSCHREIBER:

Dr. L. Elmsschus




DATUM	GEZ.	KONTR. VIS.	MASSSTAB	PLAN NR.
31.01.1991	MB	le	1:1'000	0-0121A/1

HOLINGER AG 4603 OLTEN  
 Hühelstrasse 4  
 Telefon 062 32 10 00  
 Telefax 062 32 22 74

**HOLINGER**  
 SYSTEMMANAGEMENT  
 UMWELTECHNOLOGIE  
 ANLAGENBAU

### Situationsplan

Masstab 1:1000

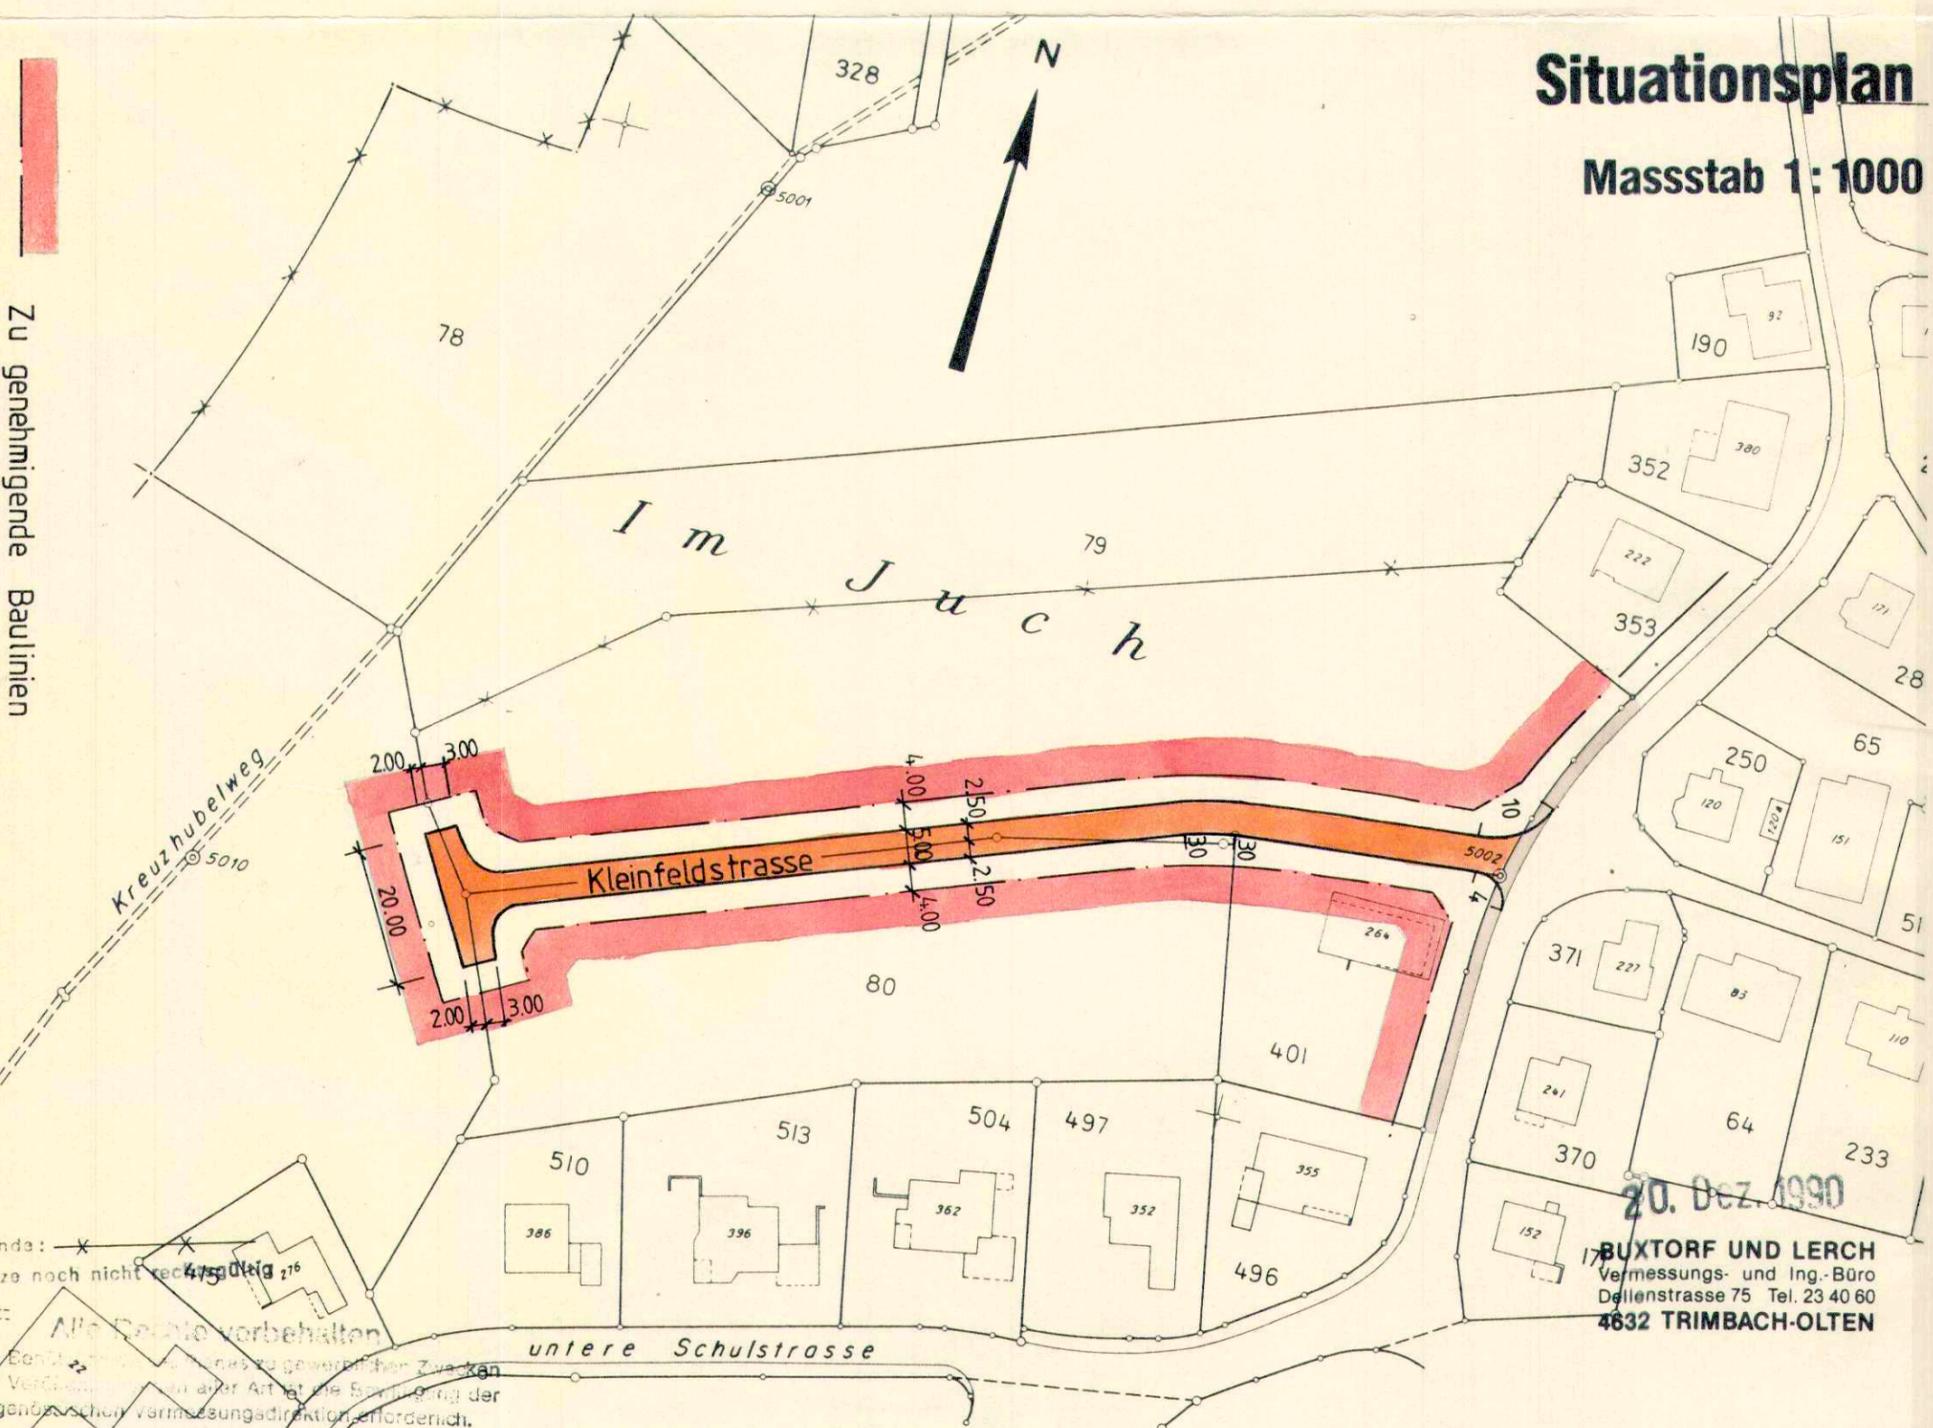

20. Dec. 1990  
**BUXTORF UND LERCH**  
 Vermessungs- und Ing.-Büro  
 Dellenstrasse 75 Tel. 23 40 60  
 4632 TRIMBACH-OLTEN

Legenda: Grenze noch nicht rechtschuldig  
 Alle Rechte vorbehalten  
 Für die Benutzung dieses Plans zu anderen Zwecken und für Veränderungen aller Art ist die Genehmigung der Eidgenössischen Vermessungsdirektion erforderlich.