



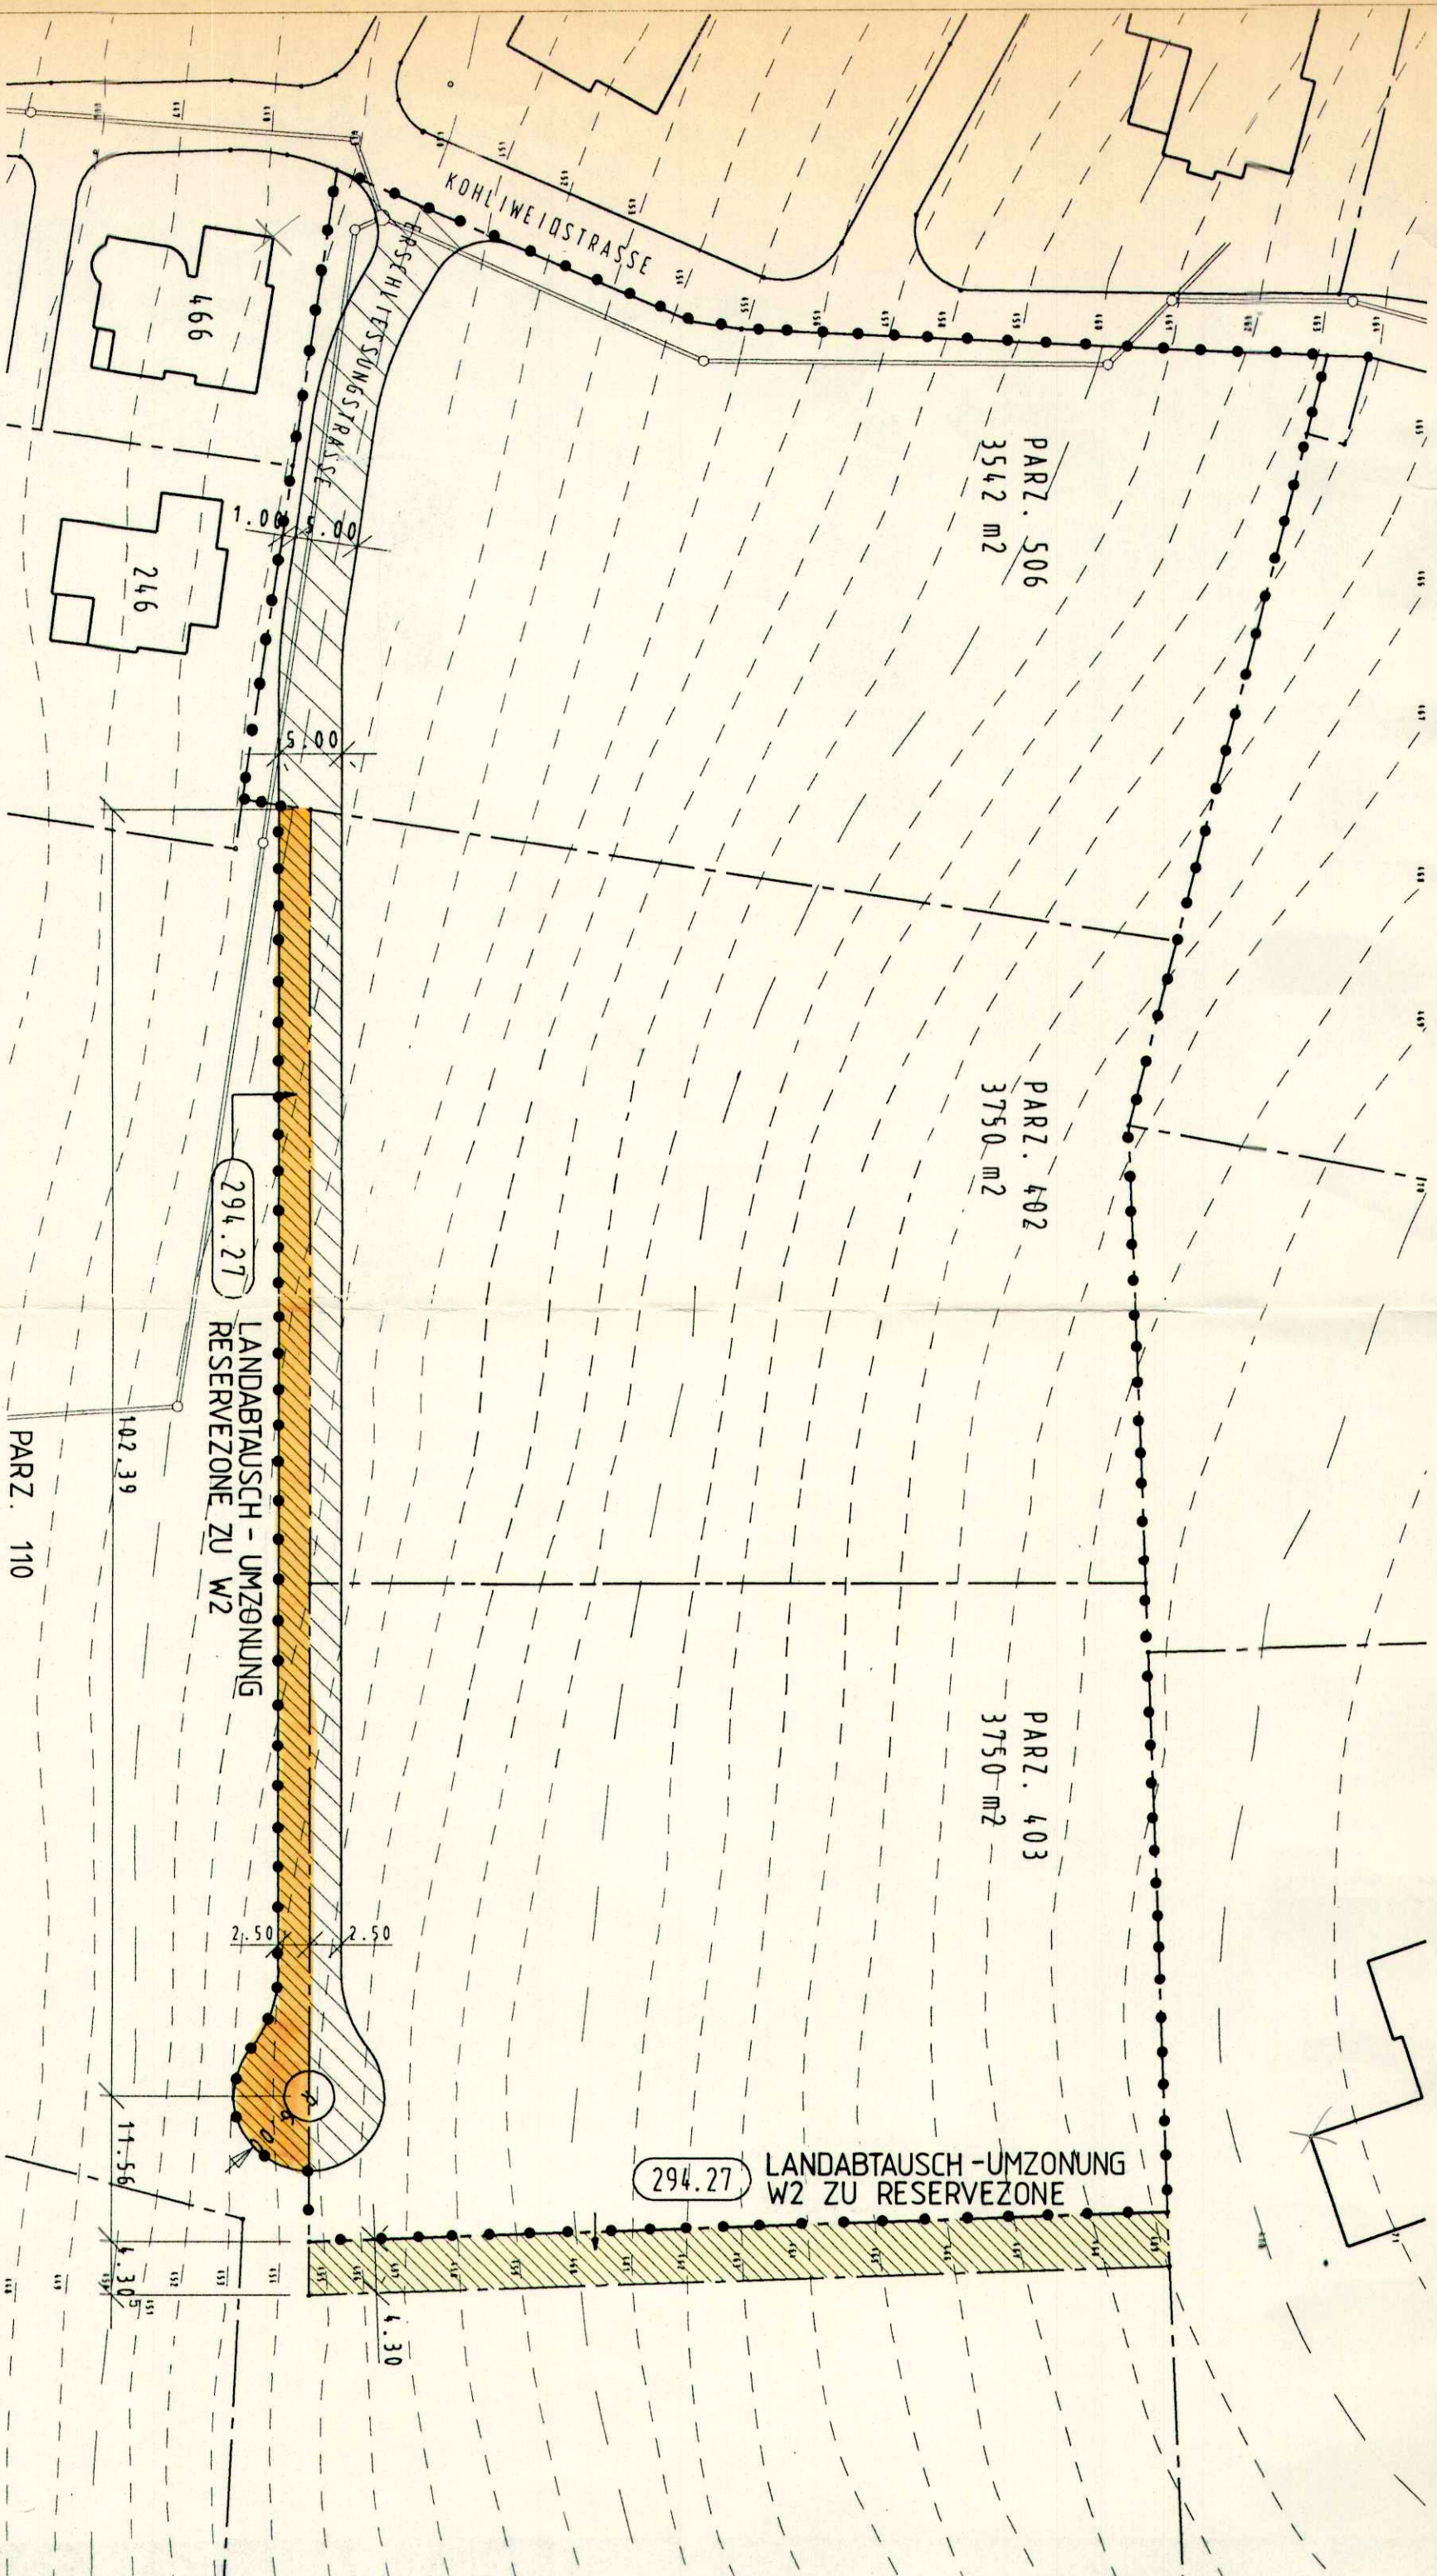

EINWOHNERGEMEINDE STARKIRCH - WIL
KANTON SOLOTHURN
BEILAGE NR. 1 ZUM GESTALTUNGSPLAN
WILDPARK

VOM 17.12.1992

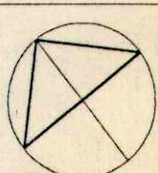

GB STARKIRCH-WIL, PARZELLEN 506 + 402 + 403

UMZONUNGS- UND ERSCHLIESSUNGSPLAN 1:500

GEMEINDERAT

FUER DIE RICHTIGKEIT

STARKIRCH-WIL, DEN 31. März 1993

BESCHLUSS ZUR PLANAUFLAGE 18. Jan. 1993

OEFFENTLICHE PLANAUFLAGE

DER GEMEINDEAMMAN:

VOM 22. Jan. 1993

DER GEMEINDESCHREIBER:

BIS 22. Feb. 1993

DER REGIERUNGSRAT:

GENEHMIGT DURCH DEN GEMEINDERAT
29. März 1993

BAUERIN

ARCHITEKT

EIGENTÜMER PARZ. 110

Helfer Immobilien AG
Weilpoststr. 17/ 3015 BernHelfer Architekten und Planer AG
Weilpoststrasse 17
3000 Bern 15Erbenegemeinschaft aus
A. KULTY sol.
OLTENDr. René Künzli
Schöngundstr. 21
4600 Olten

LEGENDE

• • • • •
Geltungsbereich
Gestaltungssplan
vom 17.12.92
Landabtauschflächen
Erschliessungsstrasse
GemeindesfrasseVom Regierungsrat durch heutigen
Beschluss Nr. 1731 genehmigt.
Solothurn, den 18. Mai 1993
Der Staatsschreiber:

PL. PHASE	Planung	PROJEKT.	L. Kellner	PROJ. PL. NR.	1892 10-04A
MSI.	1:500	BAUL.		DATUM	17.12.1992
PL. GR.	63x30cm = 0.19 m ²	GEZ.	H. Josi	CAD-NAME	

Helfer Architekten und Planer AG

Weilpoststrasse 17 Postfach 3000 Bern 15 Tel 031 44 62 44 / Fax 031 44 39 50