


EINWOHNERGEMEINDE STARRKIRCH-WIL

KANTON SOLOTHURN

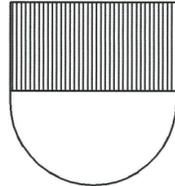

GESTALTUNGSPLAN

„ EICH ”

QUERSCHNITTE A + B

Öffentliche Auflage : 17. Juni 1999 bis 19. Juli 1999

Genehmigt vom Gemeinderat :

am : 3. Juli 2000

Der Gemeindepräsident :



Die Gemeindegemeinschaft :

Genehmigt vom Regierungsrat mit RRB Nr. 1738

am : 04. Sep. 2000

Der Staatsschreiber : Dr. K. Pohnsches



GESTALTUNGSPLAN "EICH" 4656 STARRKIRCH-WIL
GEMEINDE STARRKIRCH-WIL / LÜTHI / VON ARX

MST 1:500

ZELLER SCHÄRER ARCHITEKTEN


L: \300\300-12.DWG

GEZ 28.04.2000


GRÜ 63 / 30

REV

GLASACKER 18, 4657 DULLIKEN TEL 062 295 30 47 / 295 54 45 FAX 062 295 52 71

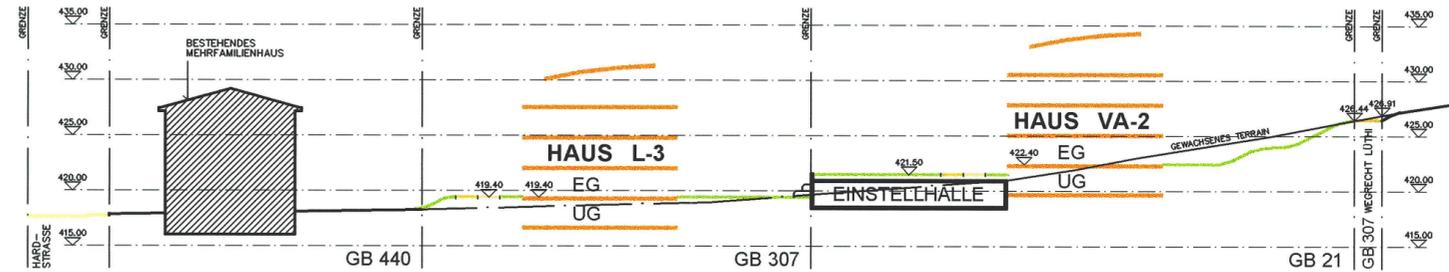

QUERSCHNITT A

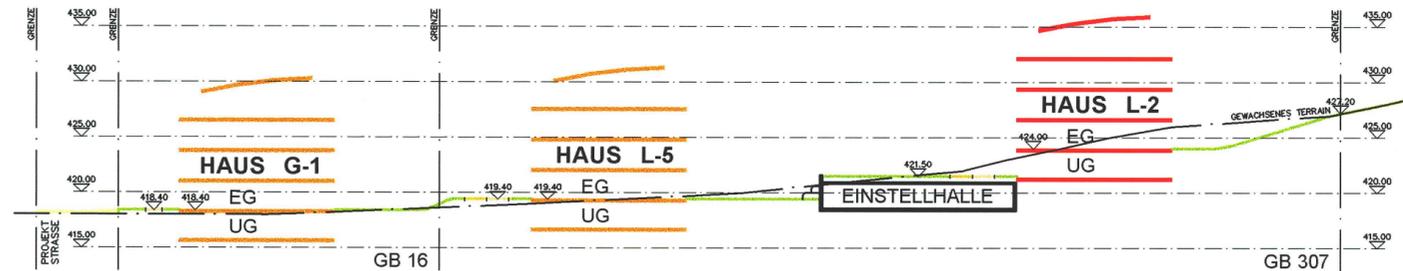

QUERSCHNITT B