



Starrkirch

Die öffentliche Planaufgabe erfolgte vom 7. Mai 2007 bis 6. Juni 2007


**entlastung region olten**

Vom Regierungsrat durch heutigen Beschluss Nr. 2006/15 genehmigt. Solothurn, den 8. Jan. 2008  
Der Staatsschreiber: Dr. K. Rumschler

**ENTLASTUNG REGION OLTEN UMGESTALTUNGSMASSNAHMEN**

**Starrkirch - Wil**  
**Kantonsstrasse H5 / Aarauerstrasse**  
**Gemeindegrenze Olten bis Eichstrasse**

Erschliessungsplan  
Situation 1:500  
**Plan ist Genehmigungsinhalt**

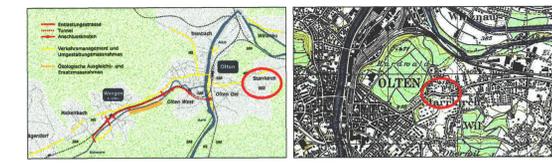

Massstab: 1:500 | Format: 105/59 cm | Datenpfad: o:\5096\ Erschliessungsplan\ EP-tl.dgn

Rev.	Datum	Koord.	Beschreibung:	Gez.	Konstr.	Gepr.	Gen.
-	27.10.2006		Jo				
A	25.01.2007		Ergänzungen	Jo			
B	28.03.2007		Gda.-Baulinie Wellerholstrasse, Strassenlinie BUS	Jo			
C	18.12.2007		Bereinigung aufgrund der Einsprachen	bur			
D							
E							
F							

Plannummer AVT: 506.WAM.EPP002

Eingang: -  
Ablage: -

**WAM PARTNER**  
Planer und Ingenieure  
4502 Solothurn  
Florastrasse 2  
Telefon 032 825 27 27  
Telefax 032 825 27 00  
wam-ao@wam-partner.ch

**AVT** AMT FÜR VERKEHR UND TIEFBAU

LEGENDE

Genehmigungsinhalt

- Fahrbahn Gemeindestrasse neu
- Gehweg Kantonsstrasse
- Kombiniertes Rad- / Gehweg Kantonsstrasse
- Radstreifen
- Gehweg Gemeindestrasse
- Grünfläche neu
- Abliegebereich / Mehrzweckstreifen neu
- Inselbereiche
- Neue Ränder / Abgrenzungen
- Baulinie Gemeindestrasse neu
- Fussgängerstreifen neu
- Geltungsbereich "Entlastung Region Olten"


Orientierungsinhalt

- Private Vorbereiche
- Betonmauer
- Böschung neu
- Drittprojekt
- Platzgestaltung mit Option Erweiterung
- Fussgängerstreifen bestehend
- Fussgängerstreifen aufgehoben
- Baum neu
- Baum fallen

Bestehender Inhalt

- Fahrbahn Kantonsstrasse
- Fahrbahn Gemeindestrasse
- Kombiniertes Rad- / Gehweg Kantonsstrasse
- Gehweg Kantonsstrasse
- Gehweg Gemeindestrasse
- Busspur (bereits rechtskräftig)
- Wiesenfläche / Vorplätze / Gärten
- Baum
- Ein- / Ausfahrten
- Genehmigte Baulinie mit Vorbaulinie Kantonsstrasse
- Genehmigte Baulinie mit Vorbaulinie Gemeindestrasse

Signalisation und Markierung sind nicht Gegenstand der Planaufgabe  
Stand der Plannachführungen: 12. 01. 2006

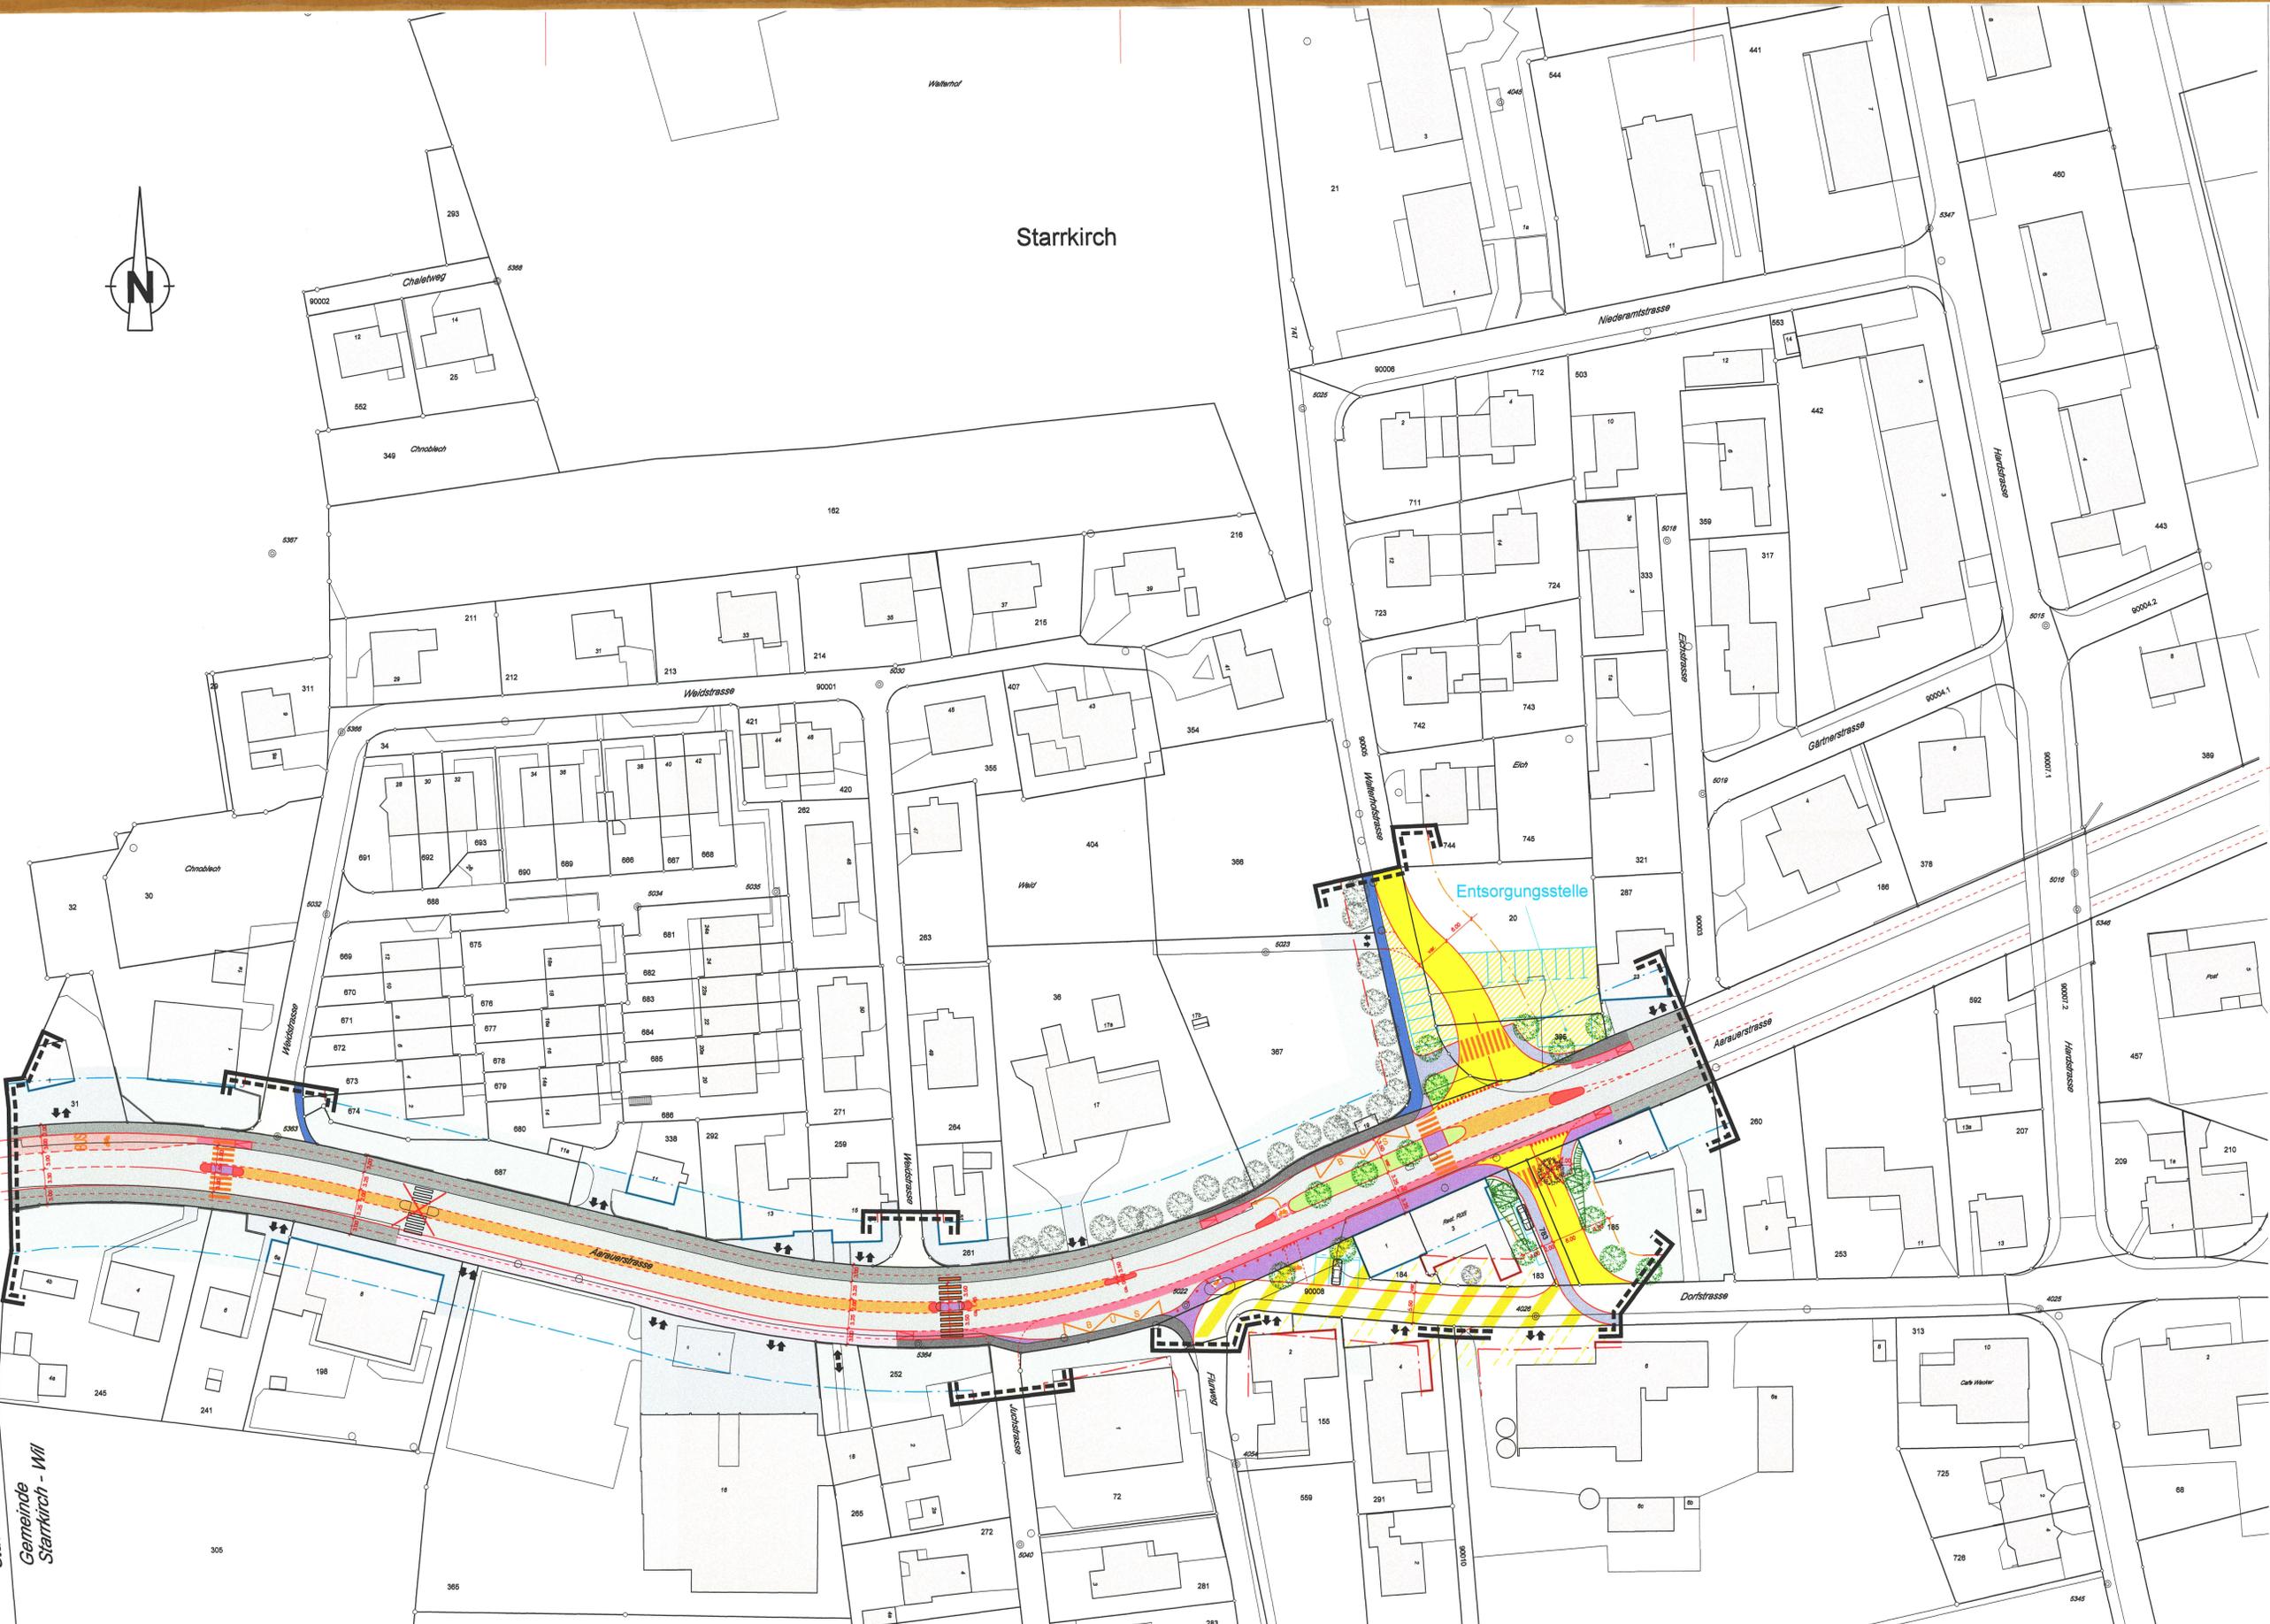

Stadt Olten  
Gemeinde  
Starrkirch - Wil