



Gestaltungsplan Aarauerstrasse mit Sonderbauvorschriften

GB Starrkirch-Wil Nrn. 365 und 954

RRB Nr. ^{2025/057} vom 25. November 2025

Genehmigung

Situation 1 : 200

Öffentliche Auflage vom 08.05.2025 bis 10.06.2025

Beschlossen vom Gemeinderat Starrkirch-Wil

Starrkirch-Wil, 16.06.2025

Der Gemeindepräsident:
M. Bally




Der Gemeindeverwalter:

[Signature]

Genehmigt vom Regierungsrat des Kantons Solothurn
mit RRB Nr. ^{2025/057} vom 25. November 2025

Publikation des Regierungsratsbeschlusses im Amtsblatt vom 19. Dezember 2025

Der Staatsschreiber:

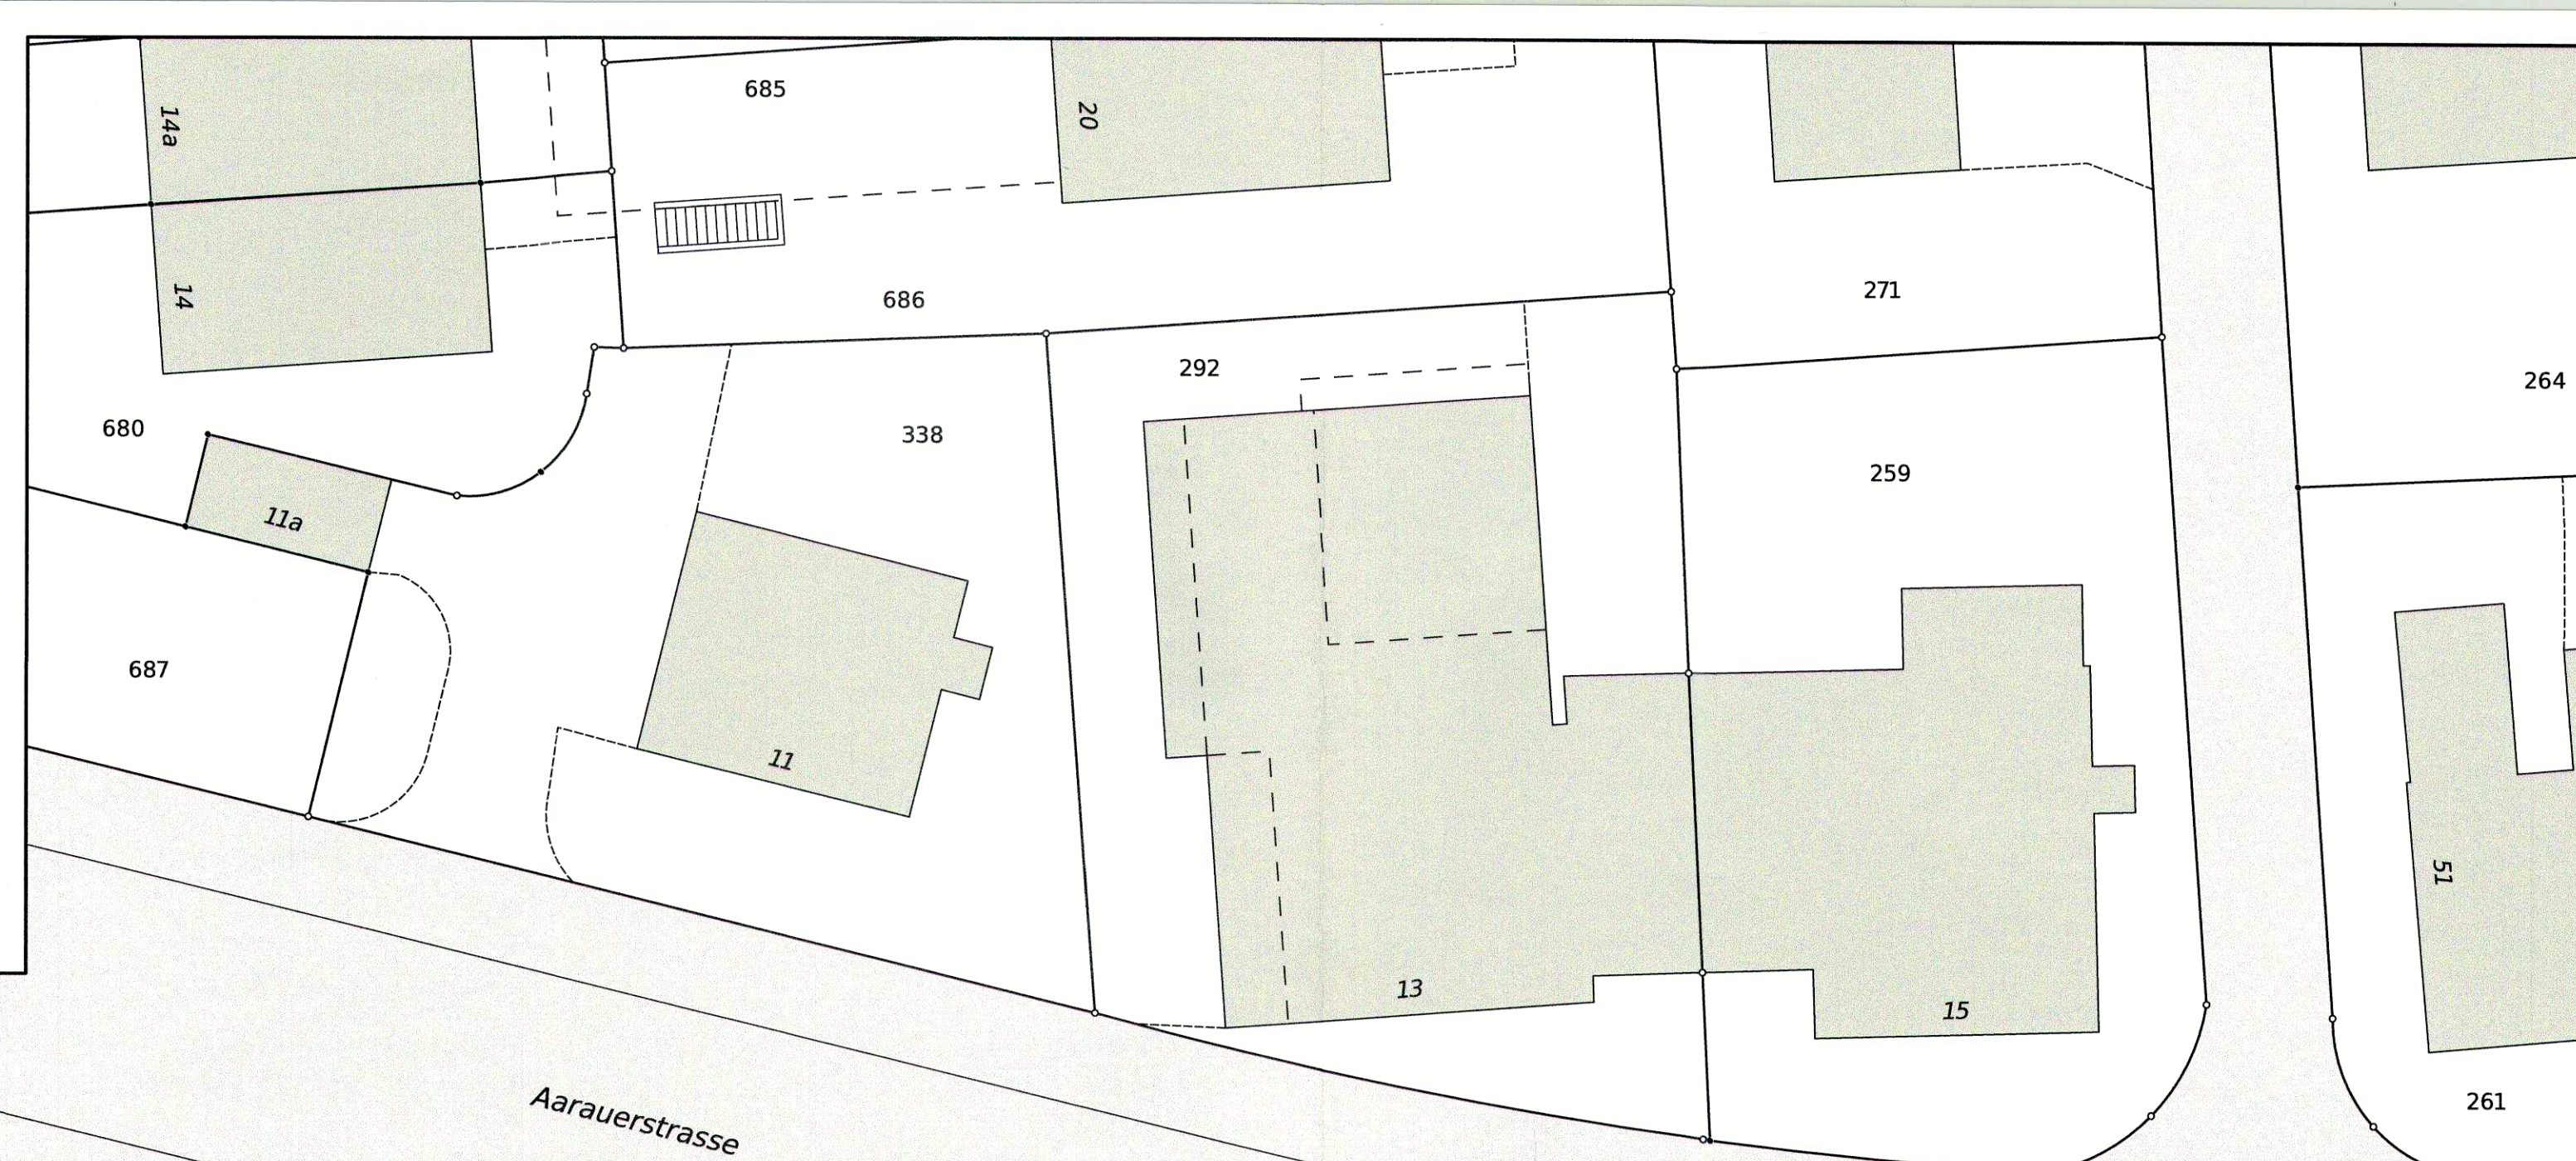

Index	Datum	Änderungen	gez.	gepr.	gen.	Biberist, 23.01.2025	korreferiert:	geprüft:	genehmigt:
1	15.03.2024	Kantonale Vorprüfung	gak	aku	aku	gezeichnet: gak	Plan Nr. 22137 / 1		
2	23.01.2025	Öffentliche Mitwirkung	pbe	aku	aku	Grösse: 60/84			
3	02.04.2025	Öffentliche Auflage	ber	aku	aku	user: ber			
4	24.06.2025	Genehmigung	ber	aku	aku	gedruckt: 4/2/2025 12:44:38 Nachmittags			

AV- Grundlage vom: LV 95 / 25.07.2017 CAD-File: K:\Umwehplanung\Starrkirch-Wil\137_Gestaltungsplan_Aarauerstrasse\07_Plan\02_eigene_Plan\22137_1.dgn

www.bsb-partner.ch

Basel Tel. 061 264 19 20 Grenchen Tel. 032 654 59 30
 Bern Tel. 031 978 00 78 Langnau i.E. Tel. 034 420 16 70
 Biberist Tel. 032 671 22 22 Olensingen Tel. 062 388 38 38
 Burgdorf Tel. 034 420 16 20 Solothurn Tel. 032 671 22 22

bsb+
BSB + Partner
Ingenieure und Planer

Genehmigungsinhalt

- Geltungsbereich
- Baufeld Neubau Hauptgebäude Haus 12
- Baufeld neuer Autoaufzug Haus 12
- Haus 14 bestehend
- Haus 16 bestehend
- Baufeld neue Aufstockung Haus 16
- Interne Verkehrsflächen und Zugänge
- Rampe zu Tiefgarage Haus 16
- Oberirdische Parkplätze (Lage richtungsweisend)
- Grünbereich
- Baum- und Strauchpflanzungen (Lage und Anzahl richtungsweisend)
- Aussenterrassen und -sitzeplätze
- Weitere Aussenflächen
- Oberirdische Veloabstellplätze (Lage richtungsweisend)
- Containerstandort Abfallentsorgung (Lage richtungsweisend)
- Ein- und Ausfahrt für motorisierten Verkehr
- Knotensichtweiten

Orientierungsinhalt

- Fassadenlinien Hochbauten gemäss Richtprojekt
- Abgrenzung neues Untergeschoss bzw. neue unterirdische Baute Haus 12
- Kantonale Strassenbaulinie

