


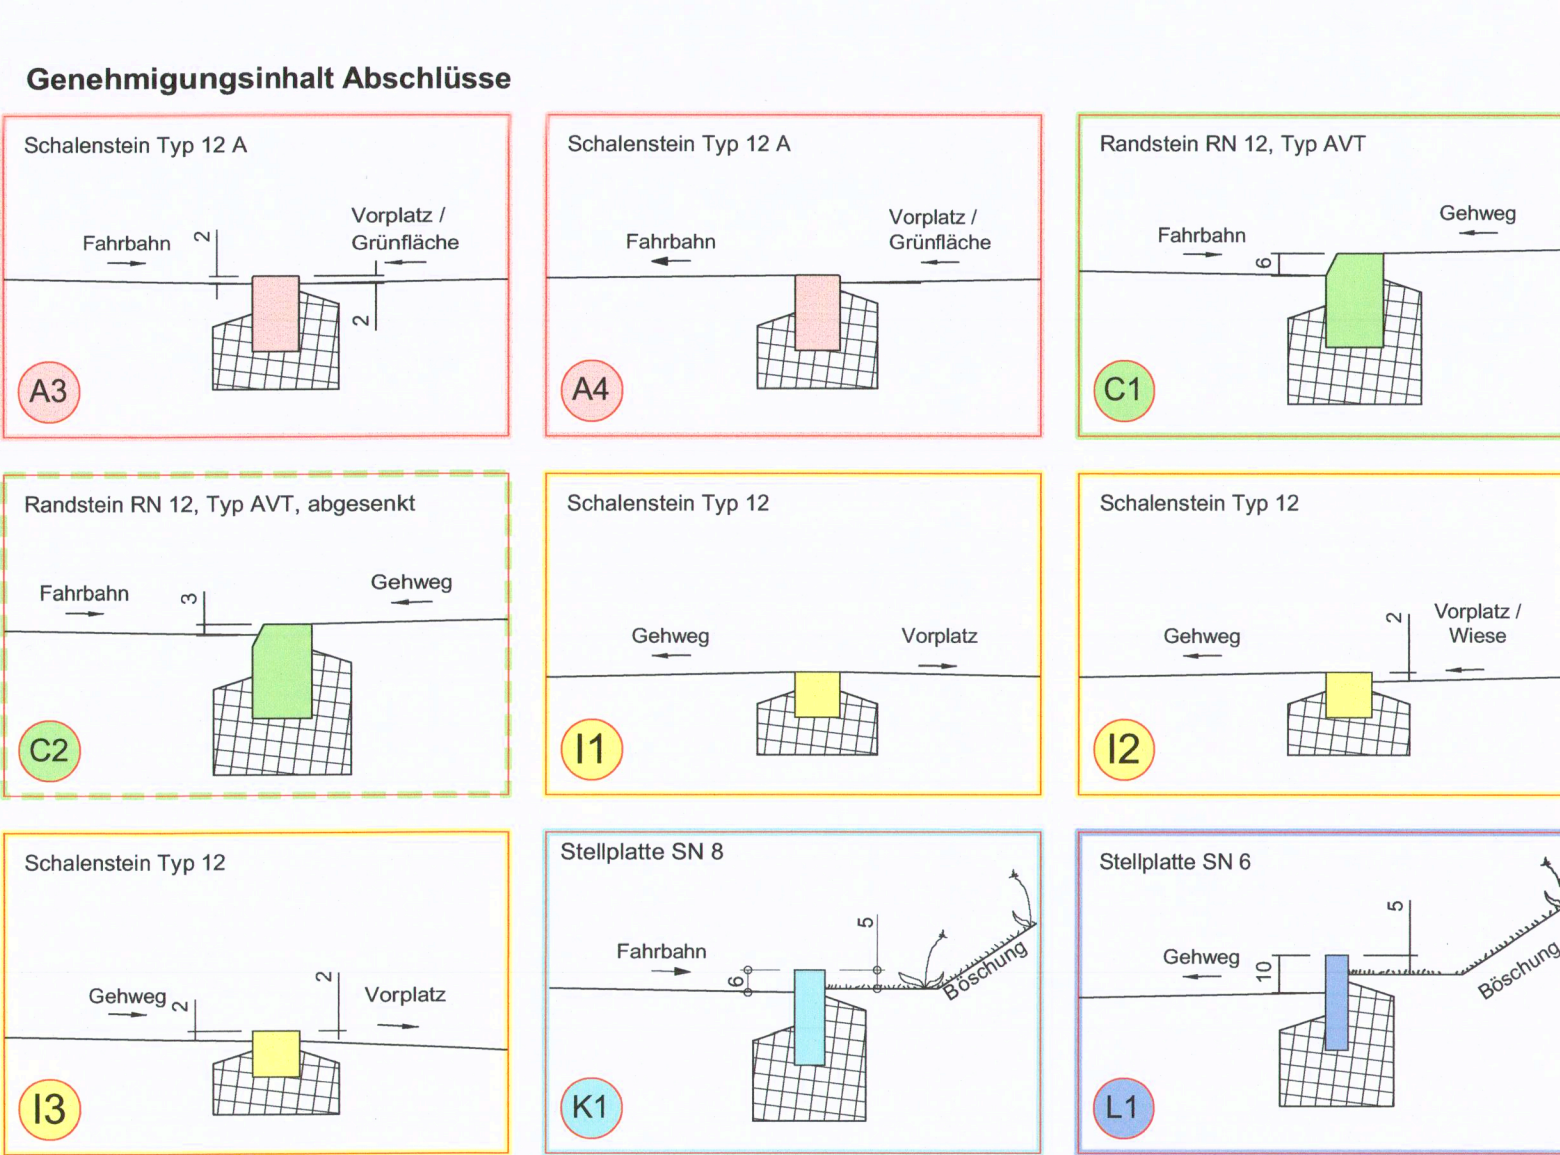

Orientierungsinhalt (neu)

- Baum / Strauch, Gebüsch
- Strassenbeleuchtung / Kadelaber

Fahrbahn Kantonsstrasse

Deckschicht 30 mm
Tragschicht 70 mm
Planie 50 mm
Fundation 350 mm

Materialisierung siehe Genehmigungsinhalt
AC T 22 N, B 50/70
Ungebundenes Gemisch 0/16, nicht normiert, recyklierte Gesteinskörnungen
Ungebundenes Gemisch 0/45, nach SN 670 119-NA, recyklierte Gesteinskörnungen

Gehweg Kantonsstrasse


Deckschicht 25 mm
Tragschicht 75 mm
Planie 50 mm
Fundation 300 mm

Materialisierung siehe Genehmigungsinhalt
AC T 22 N, B 50/70
Ungebundenes Gemisch 0/16, nicht normiert, recyklierte Gesteinskörnungen
Ungebundenes Gemisch 0/45, nach SN 670 119-NA, recyklierte Gesteinskörnungen

Fahrbahn Gemeindestrasse

Deckschicht 35 mm
Tragschicht 65 mm
Planie 50 mm
Fundation 350 mm

Materialisierung siehe Genehmigungsinhalt
AC 11N B 50/70
AC T 22N B 50/70
Ungebundenes Gemisch 0/16, nicht normiert, recyklierte Gesteinskörnungen
Kiesgemisch 0/45

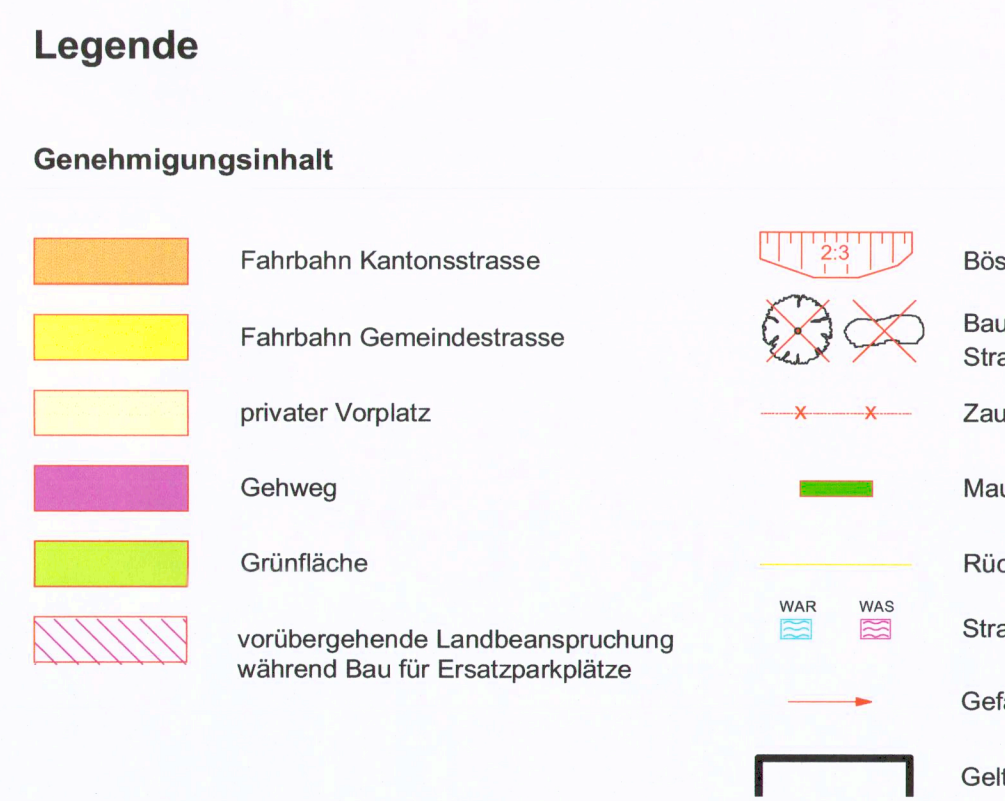

Fahrbahn Kantonsstrasse
Deckschicht SDA 8-12, PmB HIMA-80

Gehweg Kantonsstrasse
Deckschicht AC 8 N, B 70/100

Dem Plan kommt gleichzeitig die Bedeutung der Baubewilligung gemäss § 39 Abs. 4 PBG zu.

Signalisation und Markierung sind nicht Gegenstand der Planaufgabe und werden nur zur besseren Übersichtlichkeit dargestellt.

KANTON solothurn
Bau- und Justizdepartement
Amt für Verkehr und Tiefbau

Gemeinde Stüsslingen, Ortsteil Rohr

Strasse Schafmattstrasse

Abschnitt / Objekt Dorfeinfahrt Süd bis Nord
9/105/3-5 Durchlässe Gitzgraben, Choholzgraben

Projekt Strassensanierung und Umgestaltung

Projektphase Bewilligungsverfahren / Auflageprojekt

Inhalt **Situation 1:200**
Teil Nord

Die öffentliche Auflage erfolgte vom 08.05.2023 bis 07.06.2023

vom Regierungsrat durch heutigen Beschluss Nr. 2023/1721 genehmigt.

Solothurn, 24.10.2023
der Staatschreiber:

Plan-Nr. 2289 - 22C
Format 60 / 147
Datum 23.09.2022
Erstellt aa 23.09.2022
Geprüft su 23.09.2022
Freigabe

Revidiert Index C aa 24.10.2023
Geprüft su 24.10.2023
Freigabe

Amt für Verkehr und Tiefbau
Röthlihof, Werkhofstrasse 65, 4509 Solothurn
Telefon 032 627 26 33
E-Mail avt@bd.so.ch / avt.so.ch

Projektverfasser:
OSTAG Ingenieure AG
Jurastrasse 20
4600 Olten
T 062 531 67 00
www.ostag.ch

