

KANTON SOLOTHURN GDE. STÜSSLINGEN

# GESTALTUNGSPLAN HIRZENACKER CH 1889

SITUATION 1: 500

PLANAUFLAGE VOM: 03.02.89 BIS: 03.03.89

GENEHMIGT DURCH DEN GEMEINDERAT AM: 18.01.89  
DER AMMANN: *[Signature]* DER GEMEINDESCHREIBER: *[Signature]*

GENEHMIGT DURCH DEN REGIERUNGSRAT AM: 13. Juni 1989  
LAUT R. R. B. NR. 1857 DER STAATSSCHREIBER: *[Signature]*




JOSEF ENG AG ARCHITEKTURBÜRO  
DIPL. ARCHITEKT HTL/STV 4655 STÜSSLINGEN

IM APRIL 1988  
REV. IM JAN. 1989  
84/39

## LEGENDE

- GELTUNGSBEREICH
- GENEHMIGTE BAULINIE
- NEUE BAULINIE
- FUSSWEG
- INNERE ERSCHLISSUNGSSTRASSE, WOHNSTRASSE  
FESTLEGUNG DER DEFINITIVEN BEGRENZUNG IM BAUBEWILLIGUNGSVERFAHREN
- FUSSWEG BEFAHRBAR
- KANALISATION
- WASSER  
GWP GÜLTIG  
NEU *[Signature]*

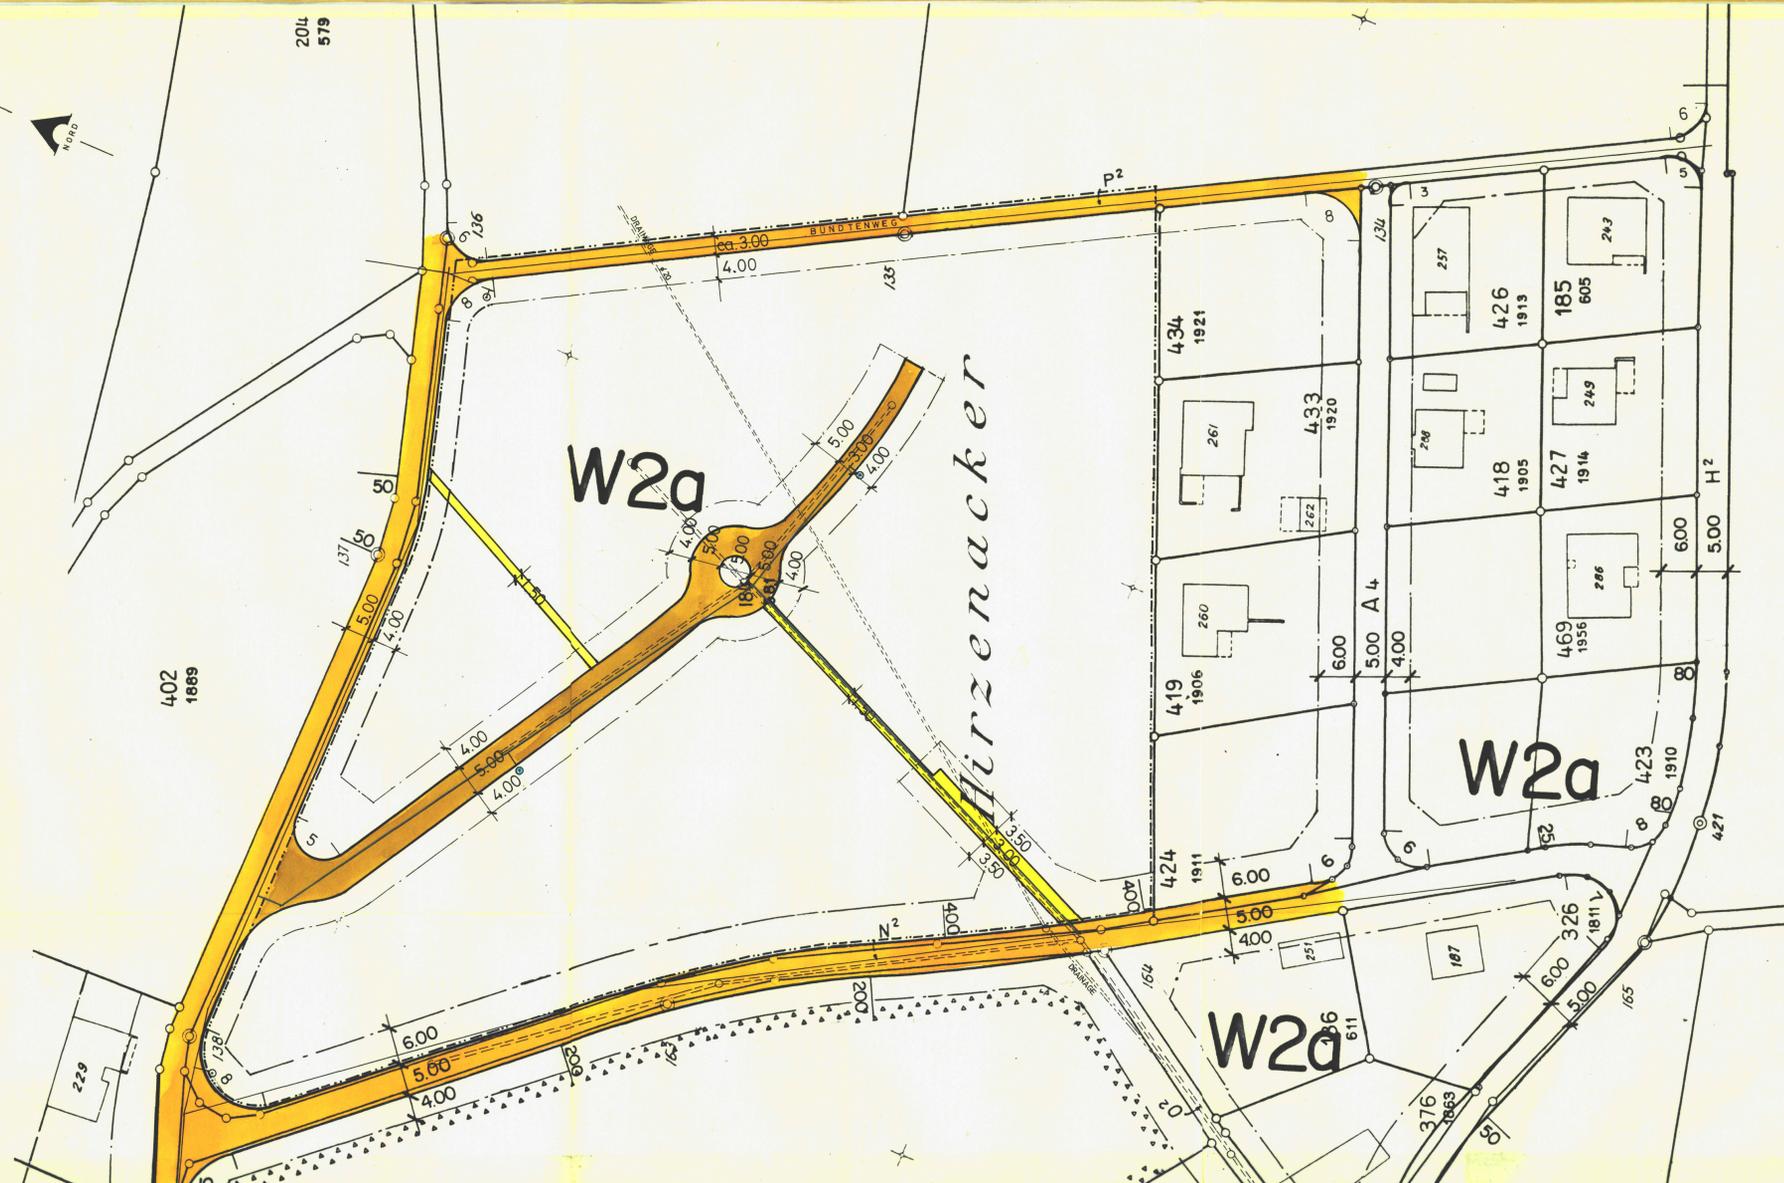

KANTON SOLOTHURN GDE. STÜSSLINGEN

# RICHTPLAN HIRZENACKER

SITUATION 1: 500

PARZELLIERUNG UND BEBAUUNG  
DIESER PLAN IST KEIN BESTANDTEIL DER PLANAUFLAGE, ER DIENT ZUR  
ORIENTIERUNG ÜBER DIE ART UND WEISE DER ÜBERBAUUNG.

JOSEF ENG AG ARCHITEKTURBÜRO  
DIPL. ARCHITEKT HTL/STV 4655 STÜSSLINGEN

IM APRIL 1988  
REV. IM JAN. 1989  
84/39

