


106/ 21 - b

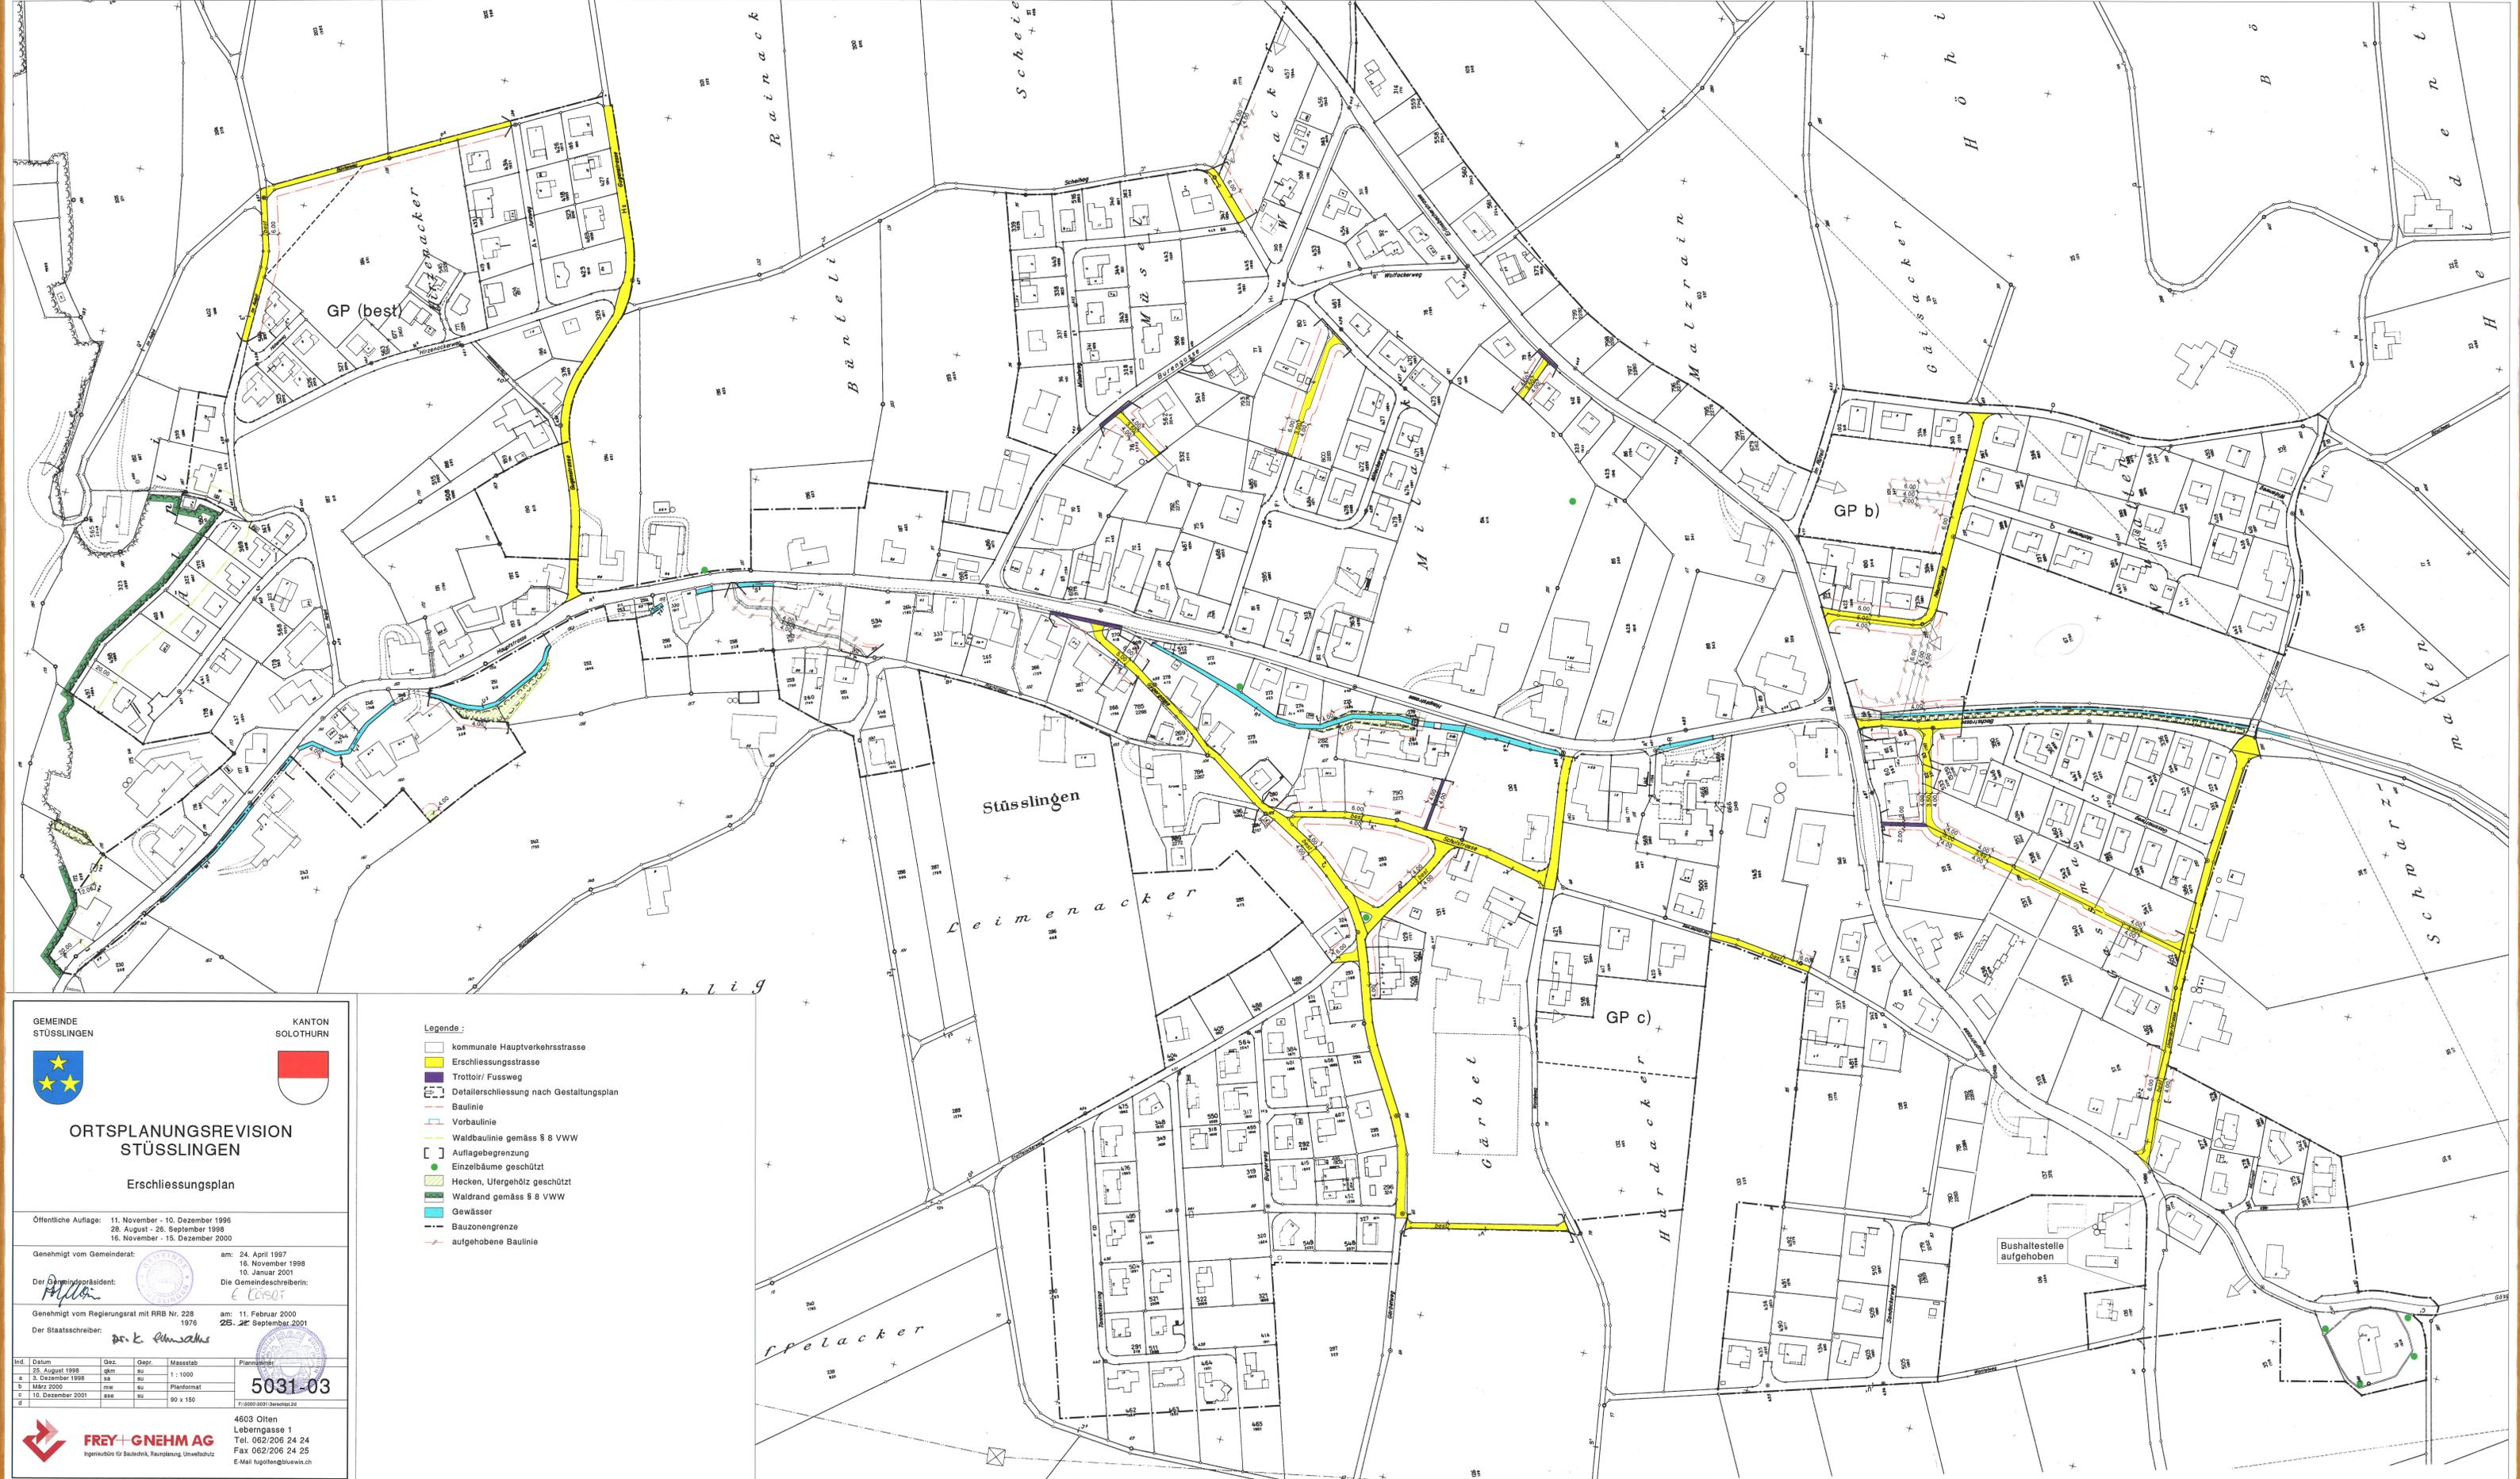

GEMEINDE STÜSSLINGEN KANTON SOLOTHURN



**ORTSPLANUNGSREVISION STÜSSLINGEN**

**Erschliessungsplan**

Öffentliche Auflage: 11. November - 10. Dezember 1996  
 28. August - 26. September 1998  
 16. November - 15. Dezember 2000

Genehmigt vom Gemeinderat: am: 24. April 1997  
 16. November 1998  
 10. Januar 2001  
 Der Gemeindevorstand: Die Gemeindevorsteherin: E. C. 10501

Genehmigt vom Regierungsrat mit RRB Nr. 228 am: 11. Februar 2000  
 1976 25. 27. September 2001  
 Der Staatschreiber: Dr. K. R. Schmid

- Legende:
- kommunale Hauptverkehrsstrasse
  - Erschliessungsstrasse
  - Trottoir/ Fussweg
  - Detaillierschliessung nach Gestaltungsplan
  - Baulinie
  - Vorbaulinie
  - Waldbaulinie gemäss § 8 VWW
  - Auflagebegrenzung
  - Einzelbäume geschützt
  - Hecken, Ufergehölz geschützt
  - Waldrand gemäss § 8 VWW
  - Gewässer
  - Bauzonengrenze
  - aufgehobene Baulinie

5031-03

**FREY+GNEHM AG**  
 Ingenieurbüro für Bautechnik, Raumplanung, Umweltschutz  
 4603 Otten  
 Leberngasse 1  
 Tel. 062/206 24 24  
 Fax 062/206 24 25  
 E-Mail f.gotteng@bluewin.ch