


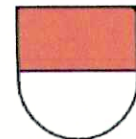

Gemeinde Stüsslingen

Kanton Solothurn



## Änderung Strassen- und Baulinienplan "Neumatt"

Steinackerweg

Situation 1 : 1000

Vom Gemeinderat für die öffentliche Auflage verabschiedet  
am 6. Februar 2018

Öffentliche Auflage vom 26. Februar bis am 27. März 2018

Vom Gemeinderat beschlossen am 6. Februar 2018

Der Gemeindepräsident:

Die Gemeindeschreiberin:

Vom Regierungsrat genehmigt mit RRB Nr. 7/6  
am 15. Juni 2018

Der Staatsschreiber:

Publikation des Regierungsratsbeschlusses im Amtsblatt

Nr. 26 vom 29.06.18

Ingenieurbüro für Hoch- und Tiefbau  
Markus Annaheim dipl. Bauing. HTL  
Frank Buchserstrasse 1  
4654 Lostorf

Tel. 062 298 22 55  
Fax. 062 298 20 01  
E-Mail: [ing.annaheim@bluewin.ch](mailto:ing.annaheim@bluewin.ch)

18. Januar 2018


annaheim INGENIEURBÜRO

## Strassen- und Baulinienplan

auf GB Nr. 347

Rechtsgültig seit 13. August 2013 gem. RRB Nr. 2013/1432.


Mit der Inkrafttreten des neuen Strassen- und Baulinienplans wird dieser Plan aufgehoben.

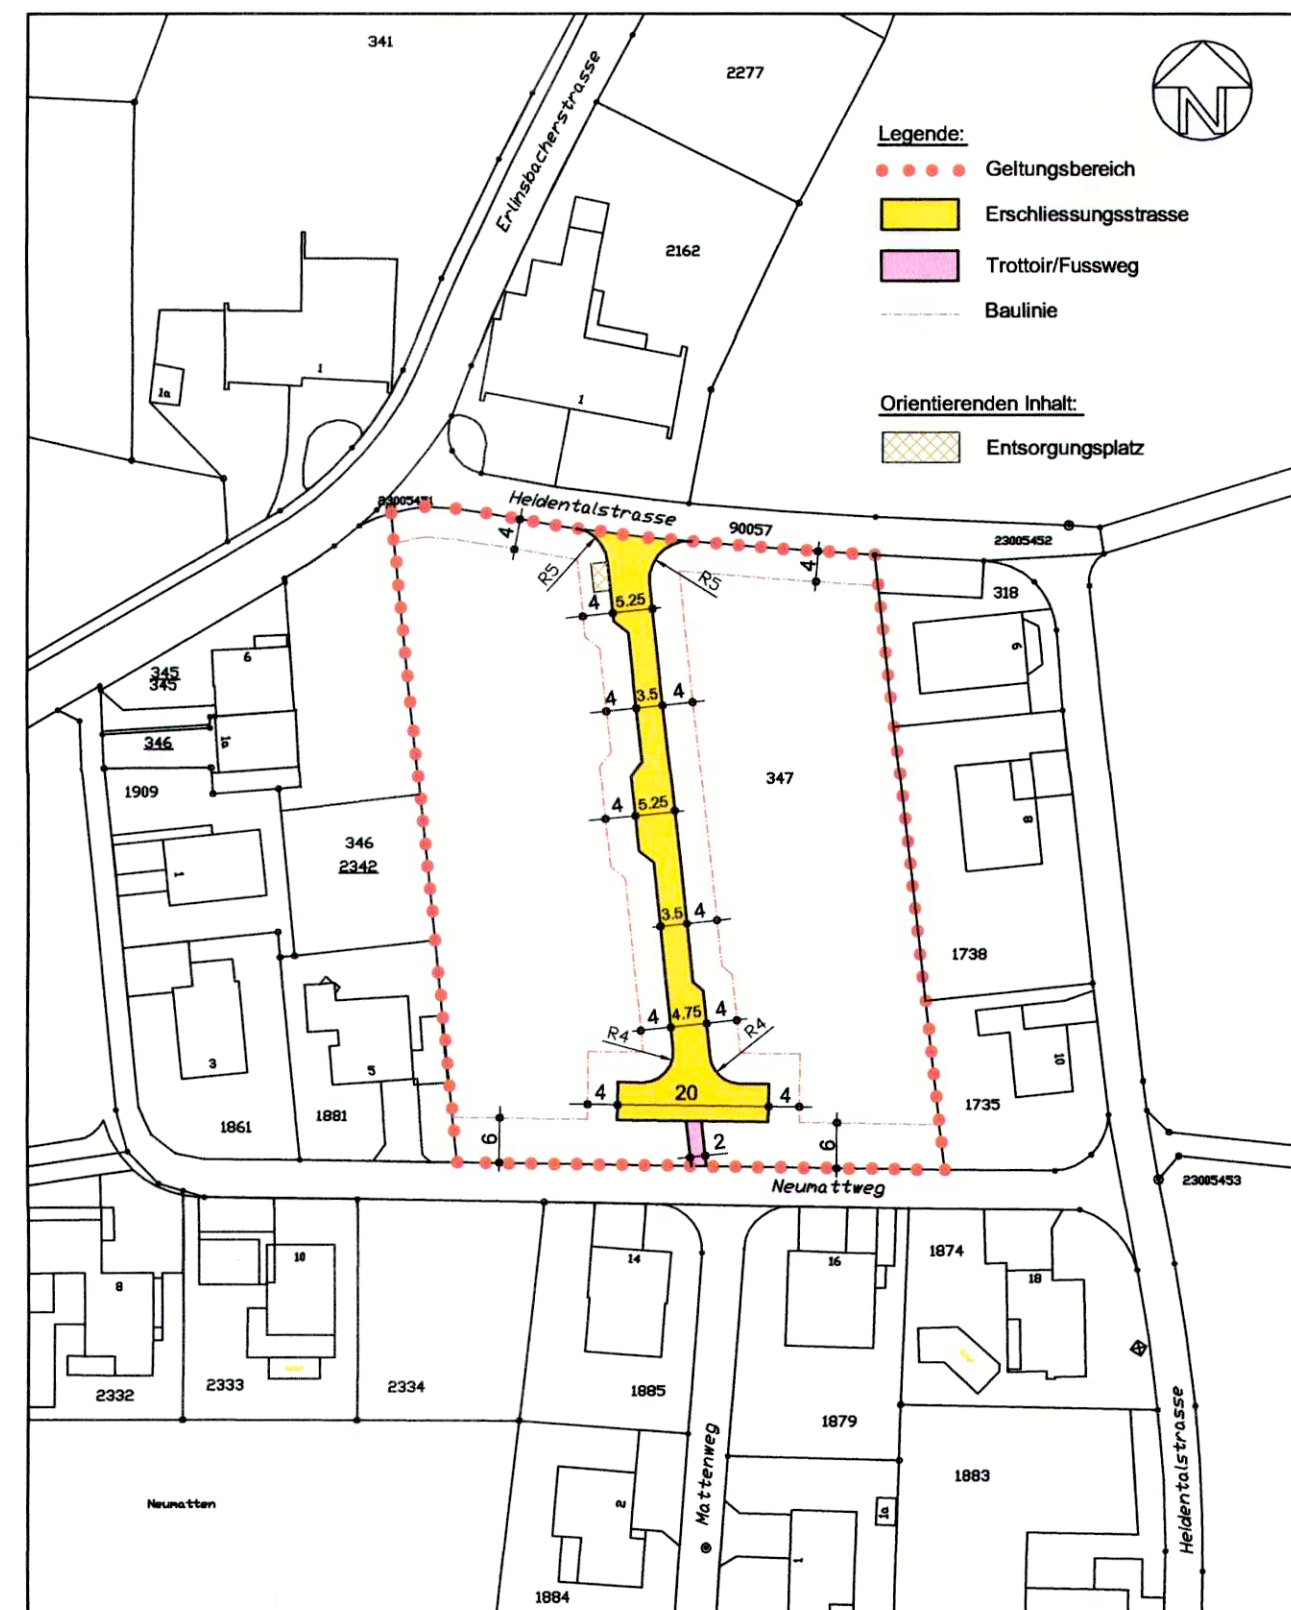

## Neuer Strassen- und Baulinienplan

GB Nr. 347

RRB Nr. .... vom ..... 20..

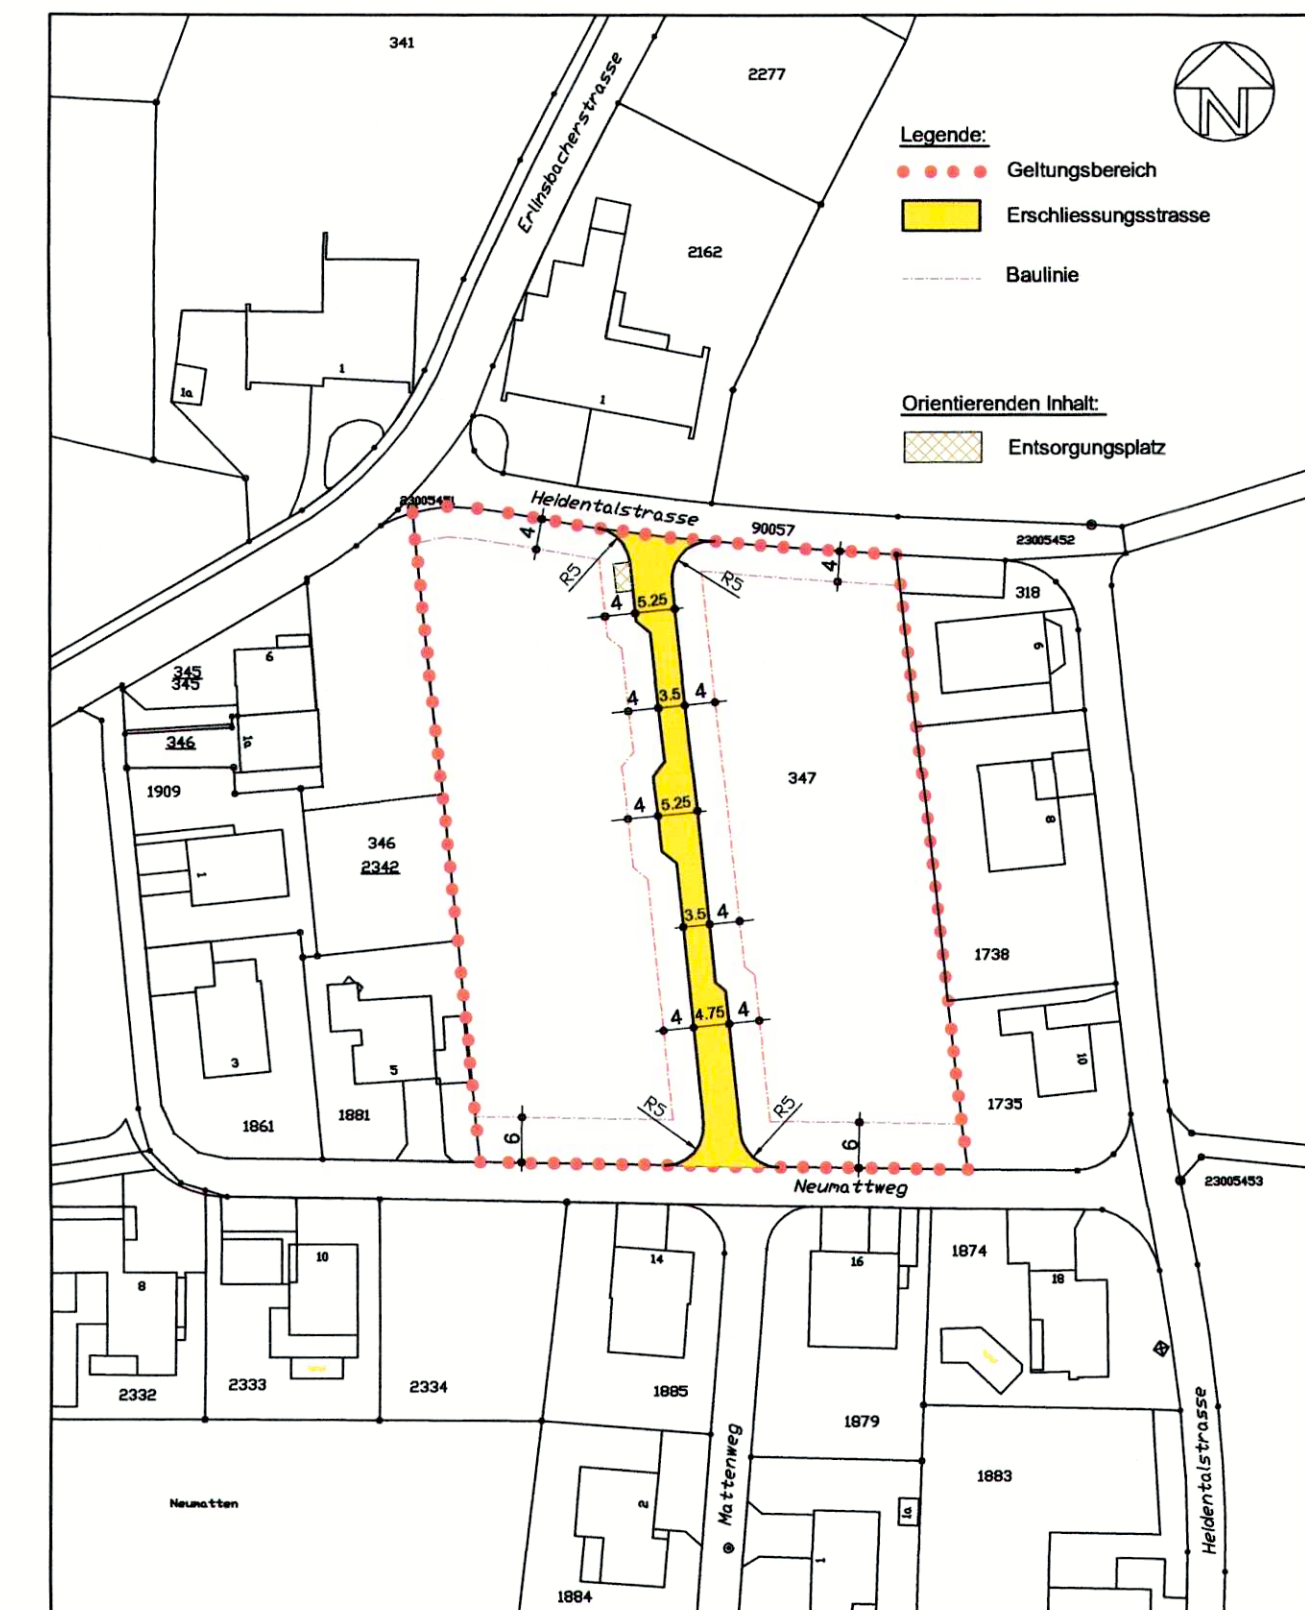

Dem Erschliessungsplan kommt gleichzeitig die Bedeutung der  
Baubewilligung zu ( § 39, Abs. 4 PBG).