

Gesamtplan

Situation 1:5'000

Index	Datum	Änderungen	gez.	gepr.	gen.	Dersingen,	geprüft:	genehmigt:
4	25.09.23	gem. 1. und 2. Auflage	mmy	mmy	ths	28.10.2017	<i>[Signature]</i>	<i>[Signature]</i>
3	11.02.21	gem. abschliessende Vorprüfung	mmy	mmy	ths	Gross: 75 x 126		
2	02.10.20	gem. öffentlicher Mitwirkung	mmy	mmy	ths	user: mmy		
1	27.02.20	gem. Vorprüfungsbericht vom 24. Dezember 2019	mmy	mmy	ths	gezeichnet: 16.01.2025 19:16:57		

21702 / 2

GIS für Kantonsdepartement für Gemeinden 102, J. Schenker, c.h. bsb+ AG/Grundlage vom: 25.10.2024

www.bsb-partner.ch  **bsb+**
 Ingenieure und Planer

Basel Tel. 061 261 00 13 Burgdorf Tel. 034 420 16 20
 Bern Tel. 061 261 00 13 Grenchen Tel. 032 854 59 30
 Olten Tel. 032 571 22 22 Olteningen Tel. 062 388 38 38

Genehmigungsinhalt


- Zonen ausserhalb Bauzonen**
- Landwirtschaftszone L
 - Landwirtschaftszone (Jurasschutzzone überlagert, auf der Grundlage des kant. Richtplans, angepasst) L
 - Spezielle Landwirtschaftszone (Art. 16a Abs. 3 RPK, § 37^{ter} Abs. 3 PBG) LW
 - Sondernutzungszone Golfplatz SG
- Überlagernde Festlegungen**
- Gebiet mit rechtsgültigem Gestaltungsplan ausserhalb Bauzone
 - Uferschutzzone ausserhalb Bauzone UFZa
 - Hofstattzone HS
 - Landschaftsschutzzone LS
 - Schutzzone Wildtierkorridor WS
- Natur- und Kulturobjekte**
- Geschützter Einzelbaum
 - Erhaltenswertes Gebäude

Orientierungsinhalt

- Geschützter Einzelbaum entlang Kantonsstrasse
- Gasleitung (gemäss amtlicher Vermessung)
- Hochspannungsleitung (gemäss amtlicher Vermessung)
- Grundwasserschutzzone S1 (gemäss kant. Richtplan)
- Grundwasserschutzzone S2 (gemäss kant. Richtplan)
- Grundwasserschutzzone S3 (gemäss kant. Richtplan)
- Kantonales Vorranggebiet Natur und Landschaft (gemäss kant. Richtplan, angepasst)
- Geschützte archaische Fundstelle (gemäss Amt für Denkmalpflege und Archäologie)
- Geschütztes Gebäude / Kulturobjekt (gemäss Amt für Denkmalpflege und Archäologie)
- Schützenswertes Gebäude / Kulturobjekt
- BLN-Gebiet (gemäss Bundesinventar der Landschaften und Naturdenkmäler von nationaler Bedeutung)
- Trockenwiesen und -weiden (Objekt Nr. 10614 Rebenfeld) (gemäss Bundesinventar der Trockenwiesen und -weiden von nationaler Bedeutung)
- Hecke und Uferbestockung (gemäss amtlicher Vermessung) / mit Heckenfeststellung
- Wald (gemäss amtlicher Vermessung, angepasst) / mit Waldfeststellung
- Wald (Jurasschutzzone überlagert, auf der Grundlage der amtlichen Vermessung, angepasst) / mit Waldfeststellung
- Gewässer / Gewässer überdeckt, eingedigt (gemäss amtlicher Vermessung)
- Bauzone / Reservezone
- Gemeindegrenze

Die Nutzungen innerhalb des Siedlungsgebietes sind im Bauzonenplan dargestellt.

0 50 100 200 300 400 500 Meter

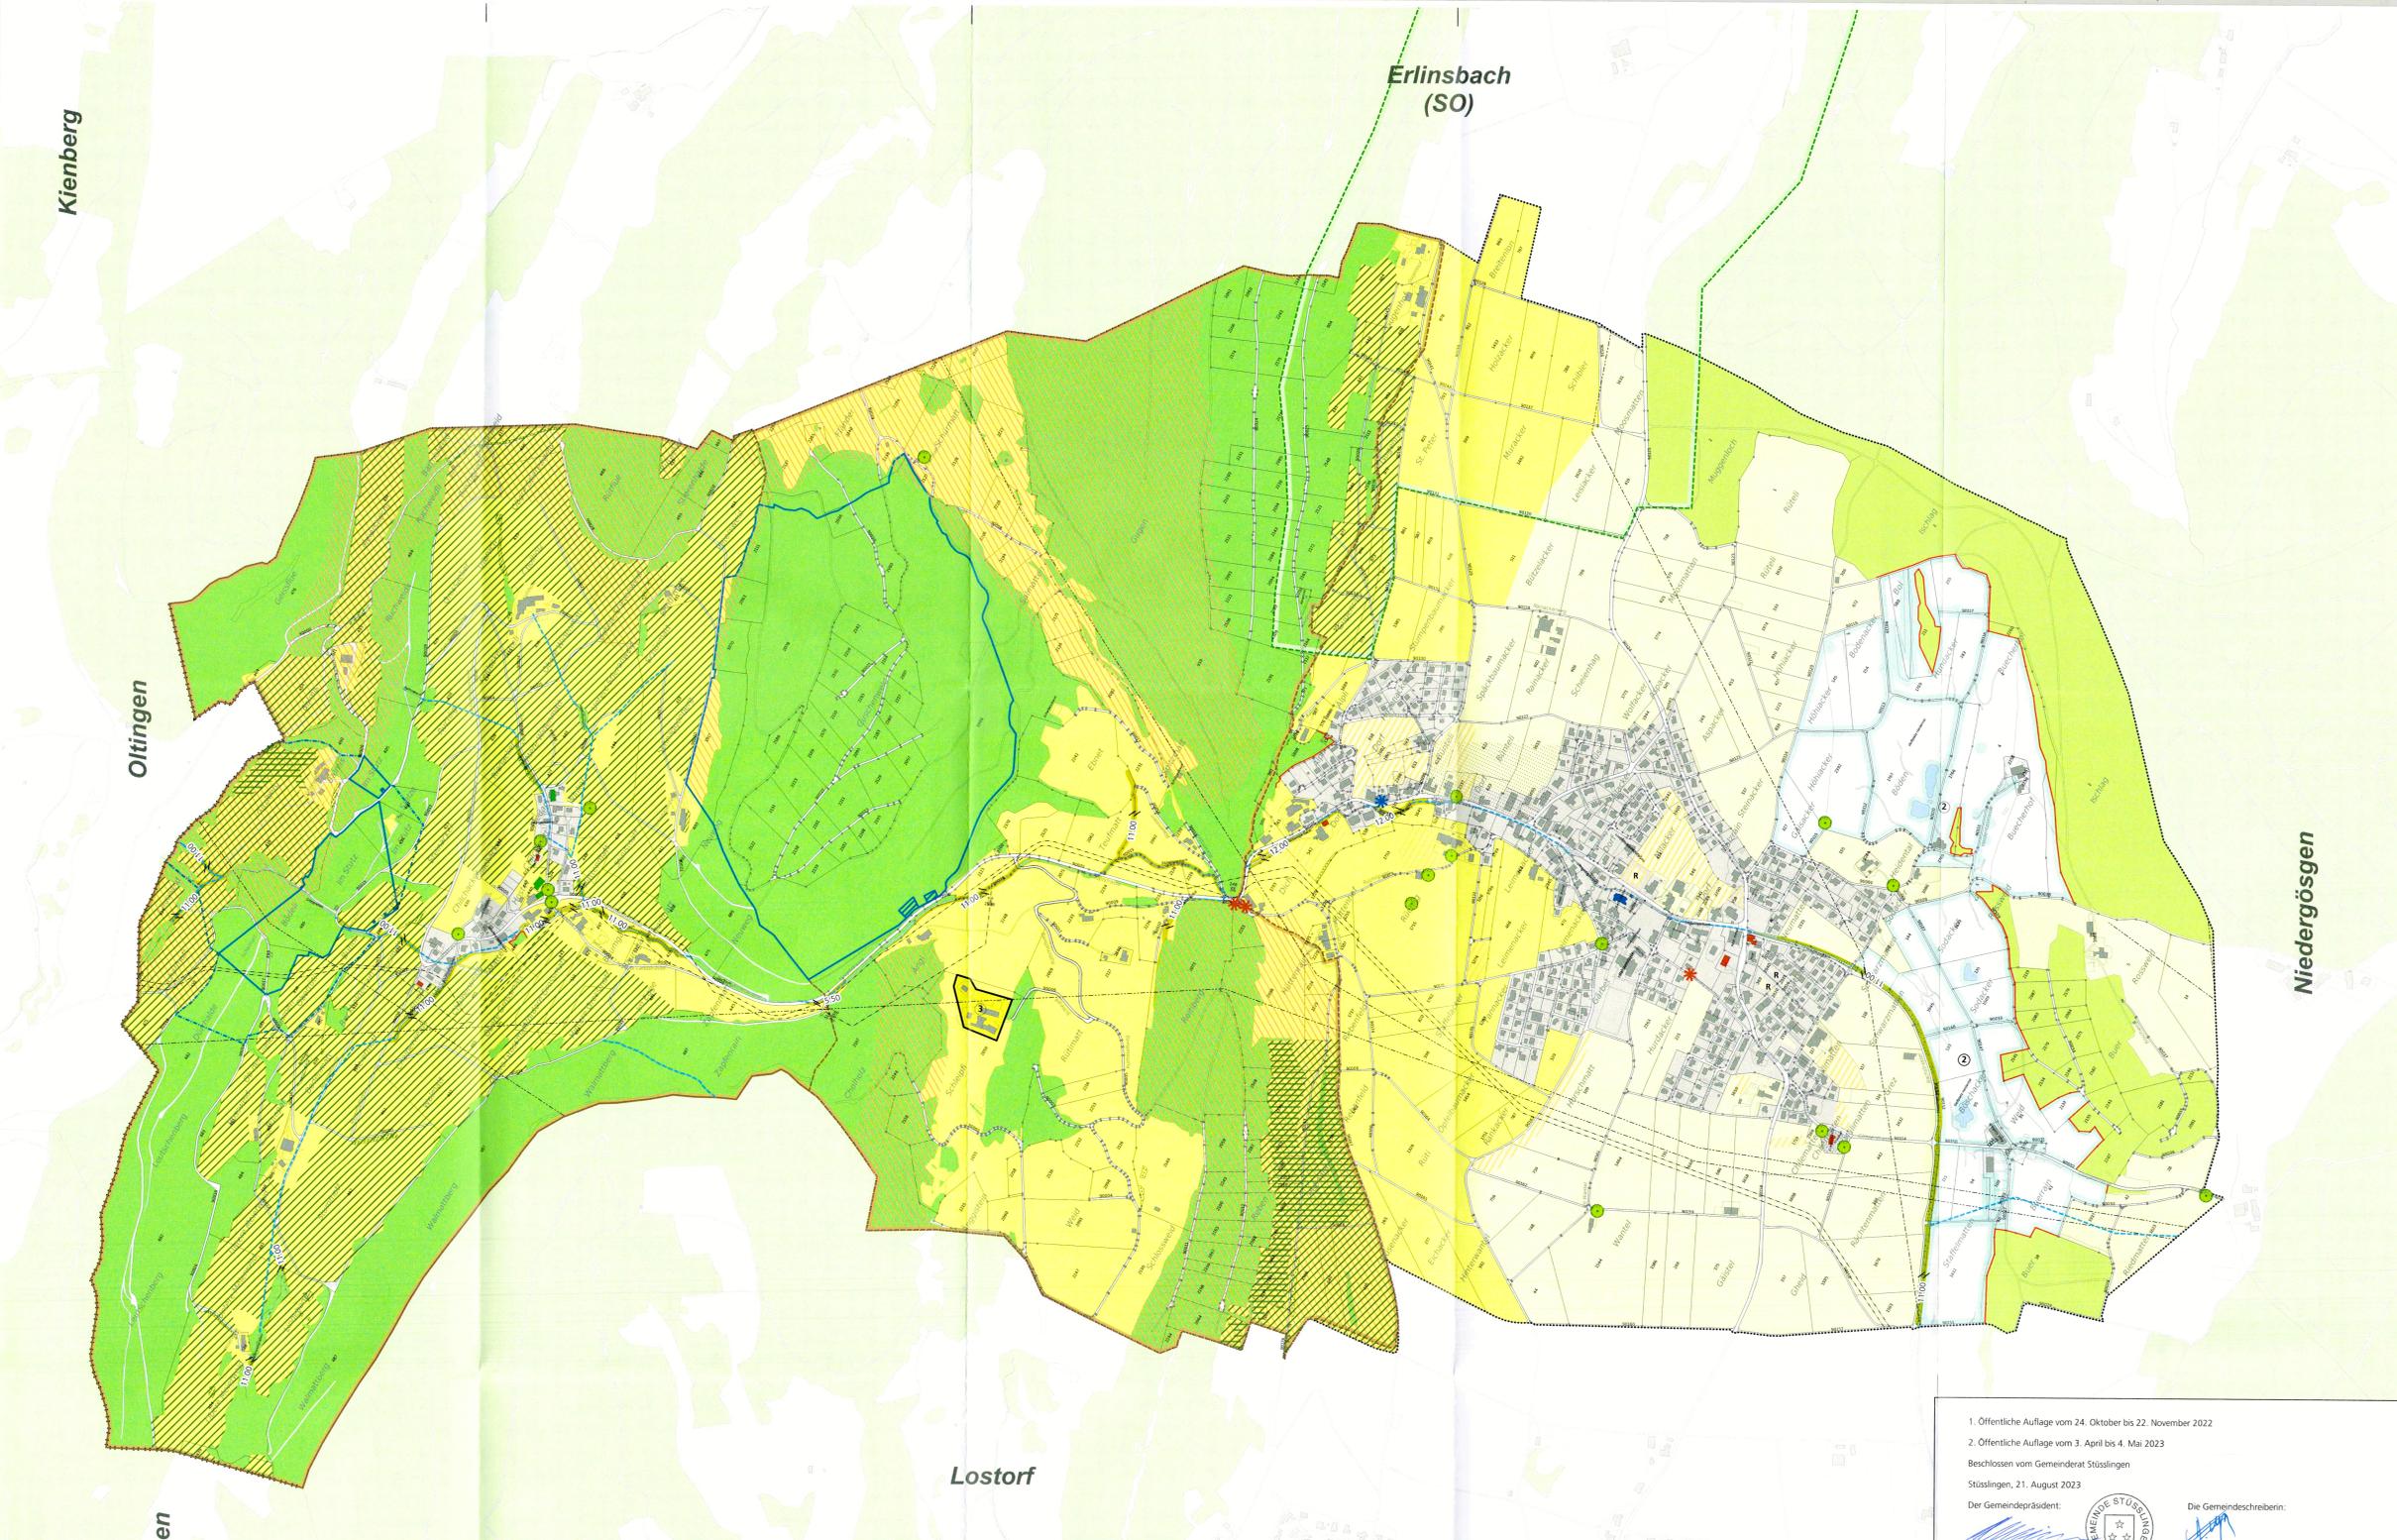

Hinweise

Nachfolgende Inhalte werden auf diesem Plan nicht dargestellt. Es wird auf die aktualisierten Flächen im kantonalen Geoport (https://geo.so.ch/map) verwiesen. Im Nutzungsplan- bzw. Baubewilligungsverfahren sind die entsprechenden Inhalte zu konsultieren und die Bestimmungen gemäss Zonenreglement zu berücksichtigen.

- Schadstoffbelastete Böden (siehe Zonenreglement)
- Belastete Standorte / Altlasten (siehe Zonenreglement)
- Störfälle (siehe Zonenreglement)

Für die Fruchtfolgflächen wird auf das kantonale Geoport verwiesen.

Rechtsgültige Gestaltungspläne ausserhalb Bauzone

RRB Nr.	Datum	Beschrieb
② 749	07.04.1998	Zonen- und Gestaltungsplan Golfanlage
250	20.02.2007	Änderung Zonen- und Gestaltungsplan Golfplatz
1530	19.10.2015	Änderung Zonen- und Gestaltungsplan Golfplatz Heidental
716	02.05.2023	Änderung Zonen- und Gestaltungsplan Golfplatz Heidental
③ 2133	28.11.2006	Landwirtschaftlicher Teilzonen- und Gestaltungsplan Schleiplitz

Bei Aufhebung eines Gestaltungsplans entscheidet der Gemeinderat über die Beibehaltung der Gestaltungsplanfläche.

1. Öffentliche Auflage vom 24. Oktober bis 22. November 2022
 2. Öffentliche Auflage vom 3. April bis 4. Mai 2023
 Beschlossen vom Gemeinderat Stüsslingen
 Stüsslingen, 21. August 2023

Der Gemeindepräsident:   Die Gemeindegeschreiberin: 

Genehmigt vom Regierungsrat des Kantons Solothurn
 mit RRB Nr. 2024/1661 vom 22. Oktober 2024
 Publikation des Regierungsratsbeschlusses im Amtsblatt vom **15. November 2024**

Der Staatschreiber:  