

106 / 5


Amthaus Raumpianung

Situationsplan

Stüsslingen

Masstab 1:1000

Umlegung von Gewerbezone G in Wohnzone W2-M der Grundstücke Neumatten GB.NR. 1707 und GB.NR. 352 (352 nur teilweise)

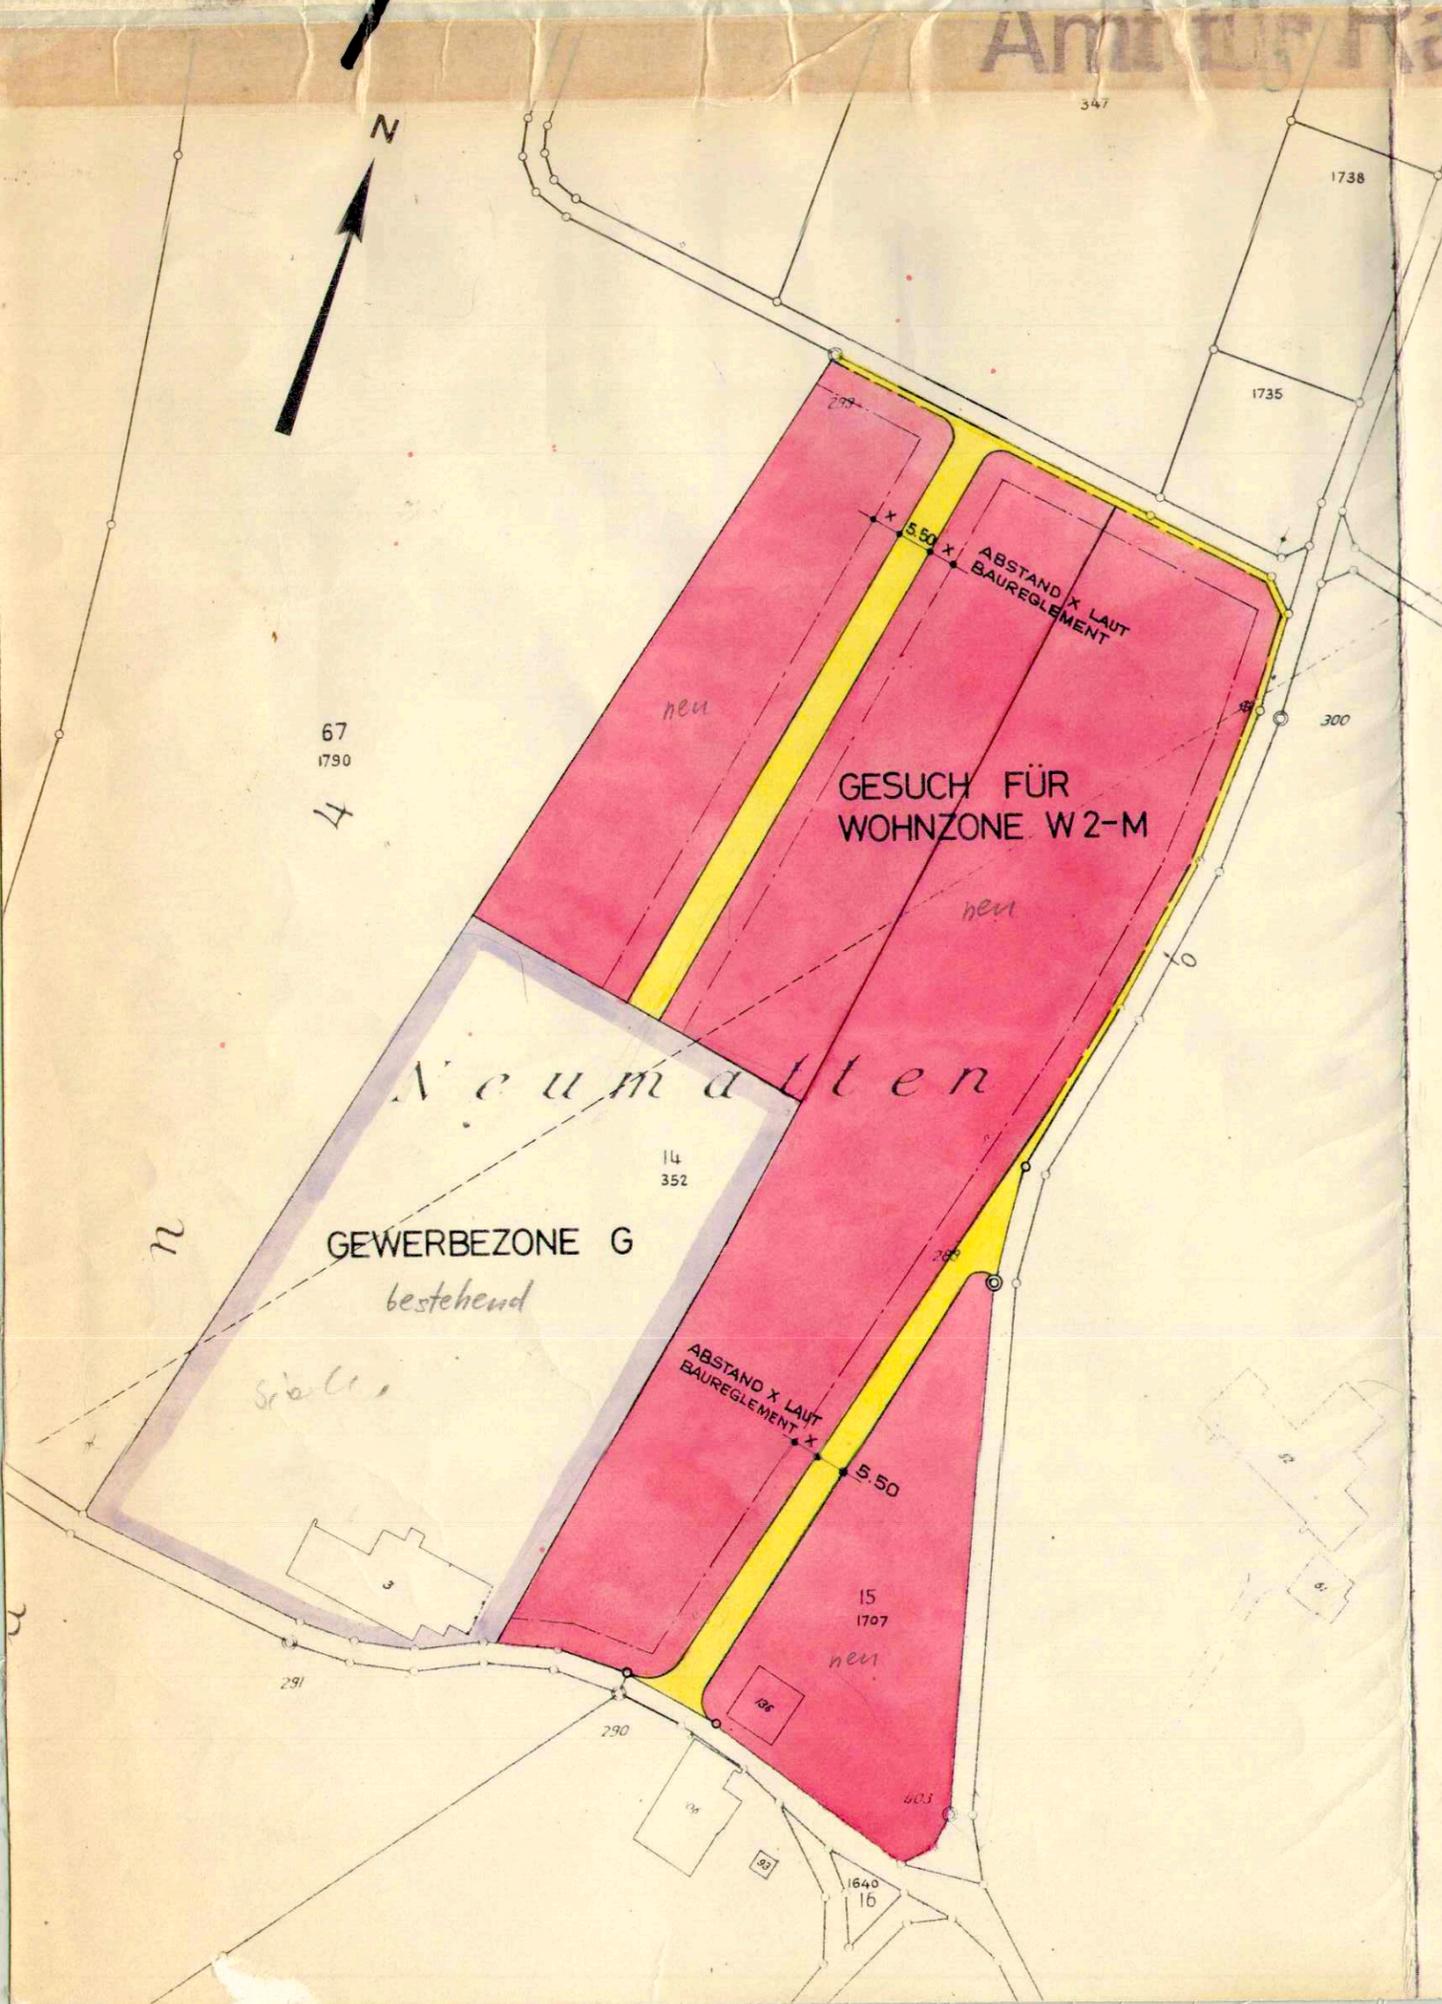

Farbenerklärung:

- Wohnzone W2 M *neu*
- Gewerbezone G *best.*
- Projektierter Strasse

Vom Regierungsrat durch heutigen
 Beschluss Nr. 574 genehmigt.
 Solothurn, den 13.2. 1973
 Der Statsschreiber:

Genehmigt:
 Stüsslingen, den 13 November 1972



Dr. A. Röllin



Der Ammann:
P. Kopp

Der Gemeindegeschreiber:
Ameltinger

18. Aug. 1972

RAHM + BUXTORF 4600 OLTEN
 Verm.- und Ing.-Büro
 Tannwaldstrasse 62 Tel. 223454