




Teilzonen- und Erschliessungsplan
GB Nr. 1833

Auflageexemplar
Planaufgabe vom 22.01. bis 20.02.2026
Die Gemeindegemeinschaft:

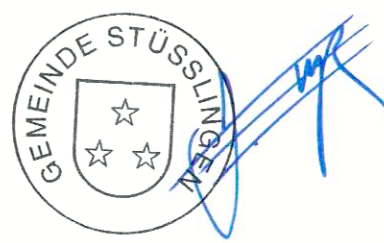

Situation 1:1'000

Index	Datum	Änderungen	gez.	gepr.	gen.	Densingen,	geprüft:	genehmigt:
						31.10.2025	PS	PS
						gezeichnet: mwy	Plan Nr.	
						Grösse: 60 x 105		
						user: PS	21091 / 1	
						gedruckt:	12.01.2026 07:53:27	
						AV-Grundlage vom:	wird wöchentlich aktualisiert	

www.bsb-partner.ch
Basel Tel. 061 264 19 20
Bern Tel. 061 261 00 13
Bilten Tel. 032 671 22 22
Burgdorf Tel. 034 420 16 20
Grenchen Tel. 032 654 59 30
Langnau i.E. Tel. 034 420 16 20
Olten Tel. 062 388 38 38
Solothurn Tel. 032 671 22 22
bsb+
BSB + Partner
Ingenieure und Planer

Genehmigungsinhalt Bauzonen- und Gesamtplan

Bauzonengrenze neu / aufgehoben

Lärmempfindlichkeitsstufe	ES II	ES III

Zone ausserhalb Bauzone
Landwirtschaftszone

Orientierungsinhalt

Lärmempfindlichkeitsstufen	ES II	ES III


Bauzonen
Wohnzone, 2-geschossig
Kernzone
Zone für öffentliche Bauten und Anlagen

Überlagernde Festlegungen
Hofstattzone

Natur- und Kulturobjekte
Geschützter Einzelbaum


Weitere Inhalte
Gewässer / Gewässer überdeckt, eingedolt (gemäss amtlicher Vermessung)

0 25 50 100 Meter

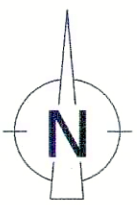

Bauzonen- und Gesamtplan rechtsgültig
RRB Nr. 2024/1661 vom 15.11.2024

orientierend

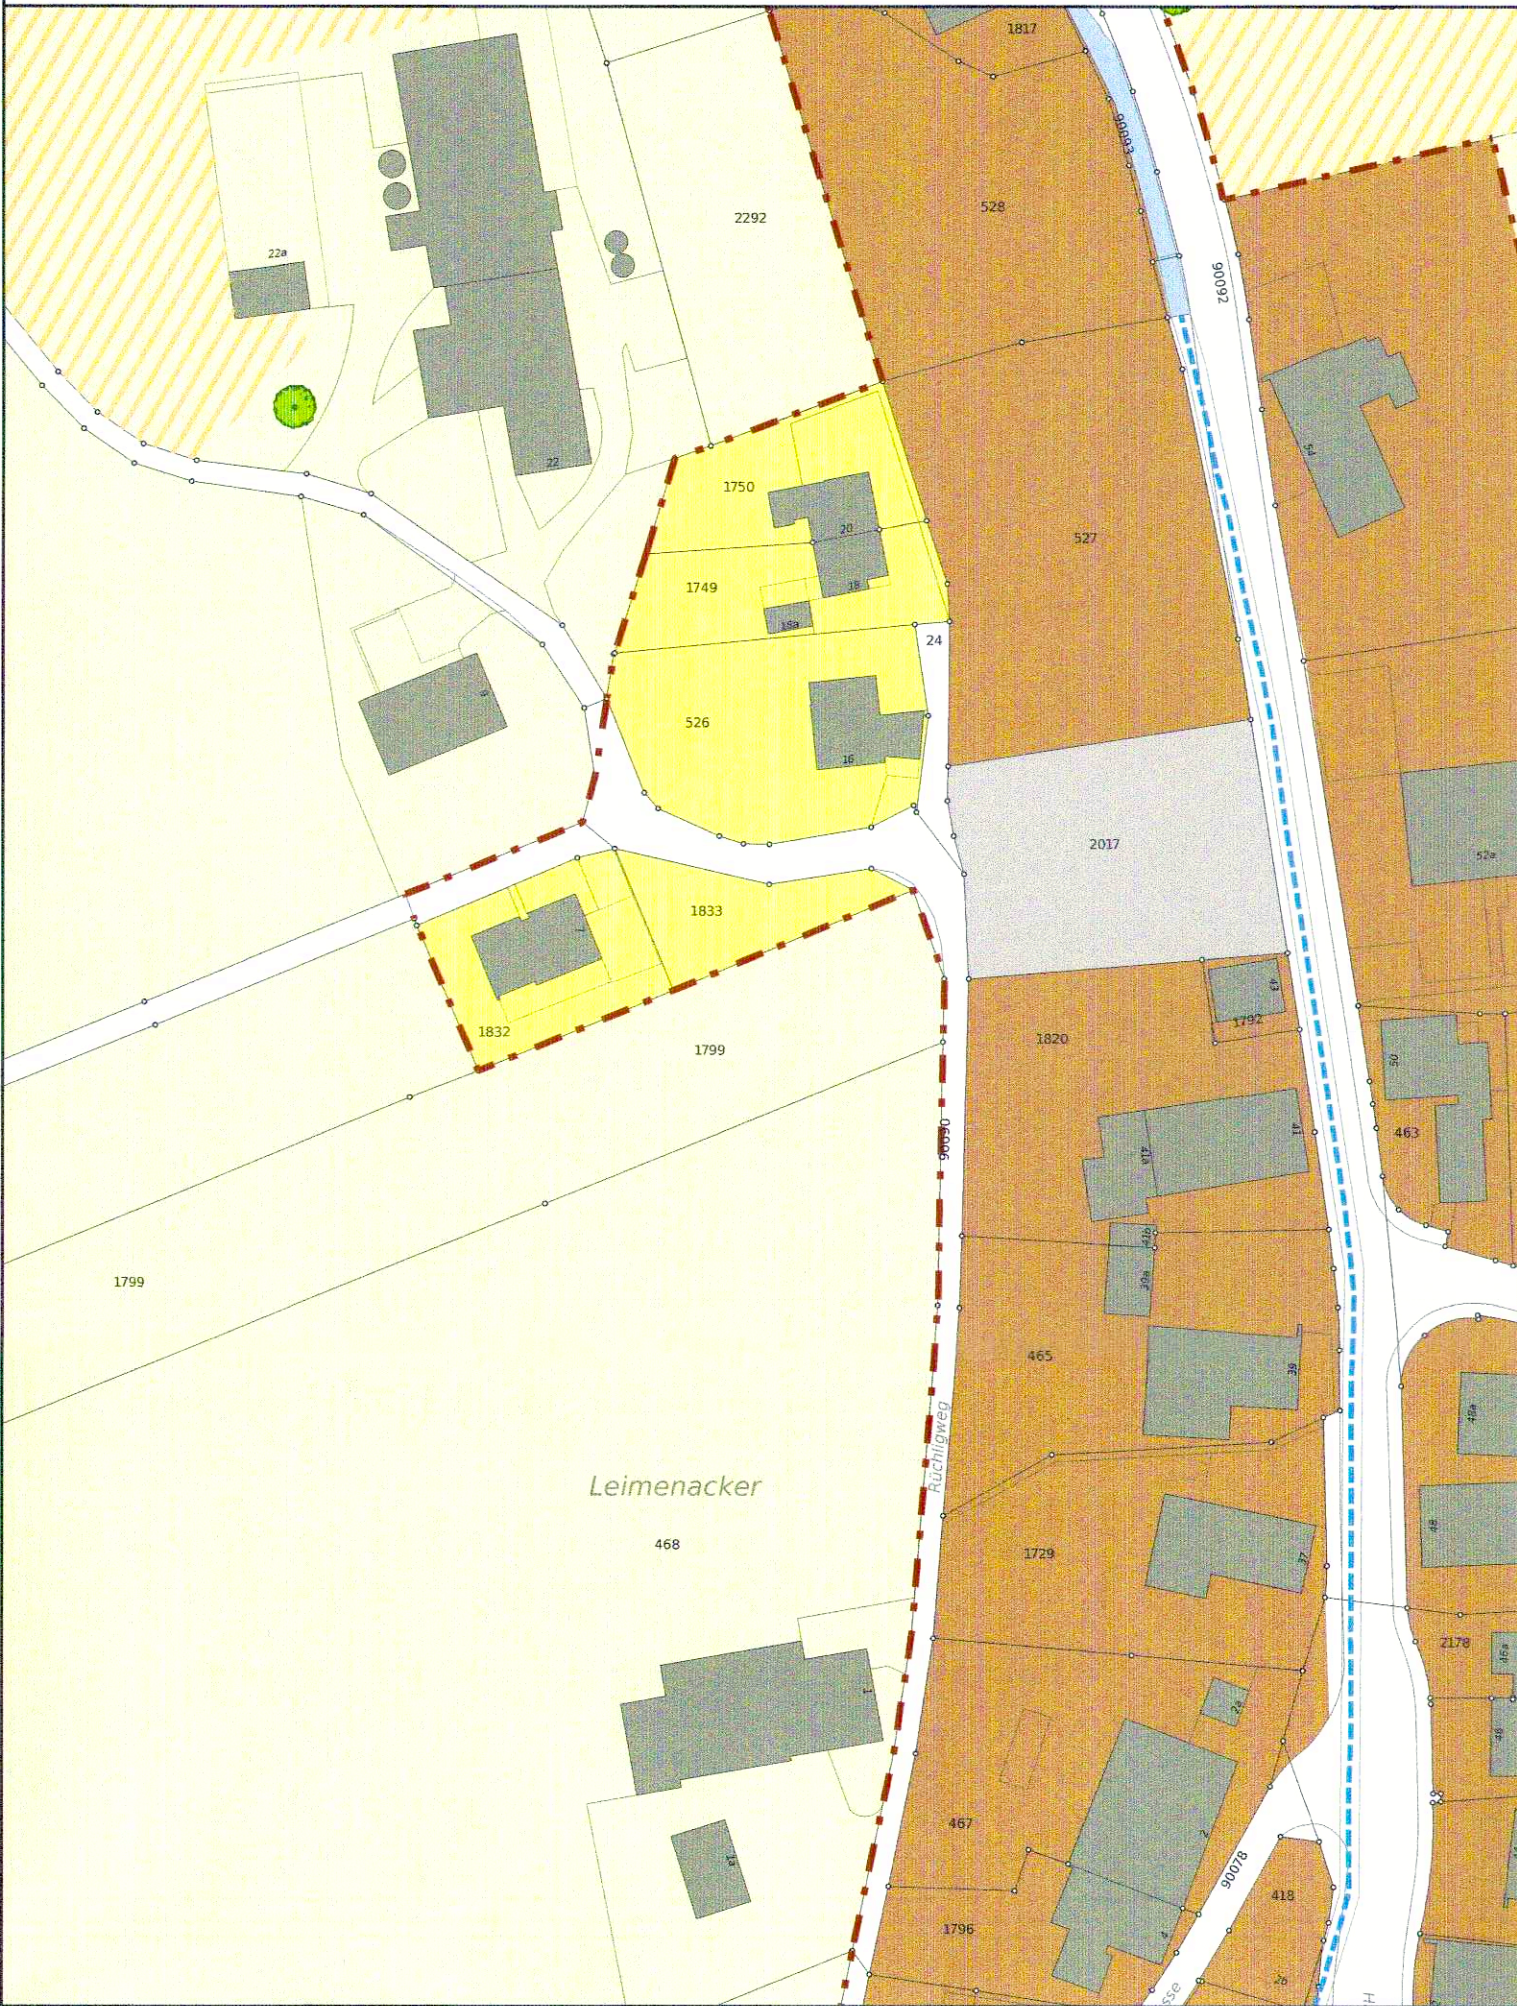

Bauzonen- und Gesamtplan Änderung
RRB Nr. vom

Genehmigungsinhalt



Bauzonen- und Gesamtplan neu
RRB Nr. 2024/1661 vom 15.11.2024 und RRB Nr.

orientierend



Genehmigungsinhalt Erschliessungsplan

Baulinien
Baulinie Strasse aufgehoben

Orientierungsinhalt

Bauzonengrenze


Strassenklassierung
Öffentliche Sammelstrasse
Öffentliche Erschliessungsstrasse
Öffentlicher Fuss- und Radweg, Trottoir / öffentliches Fusswegrecht
Weitere Verkehrsfläche im öffentlichen Strassenareal

Baulinien
Baulinie entlang Gemeindestrasse
Vorbaulinie
Baulinie Gewässerraum / Unterhaltsbaulinie

Gemäss kantonalen Baulinienplänen
Baulinie entlang Kantonsstrasse
Vorbaulinie entlang Kantonsstrasse
Kantonsstrasse


Weitere Inhalte
Geschützter Einzelbaum
Gewässer / Gewässer überdeckt, eingedolt (gemäss amtlicher Vermessung)

0 25 50 100 Meter

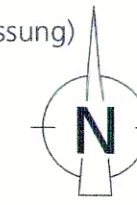

Erschliessungsplan rechtsgültig
RRB Nr. 2024/1661 vom 15.11.2024

orientierend

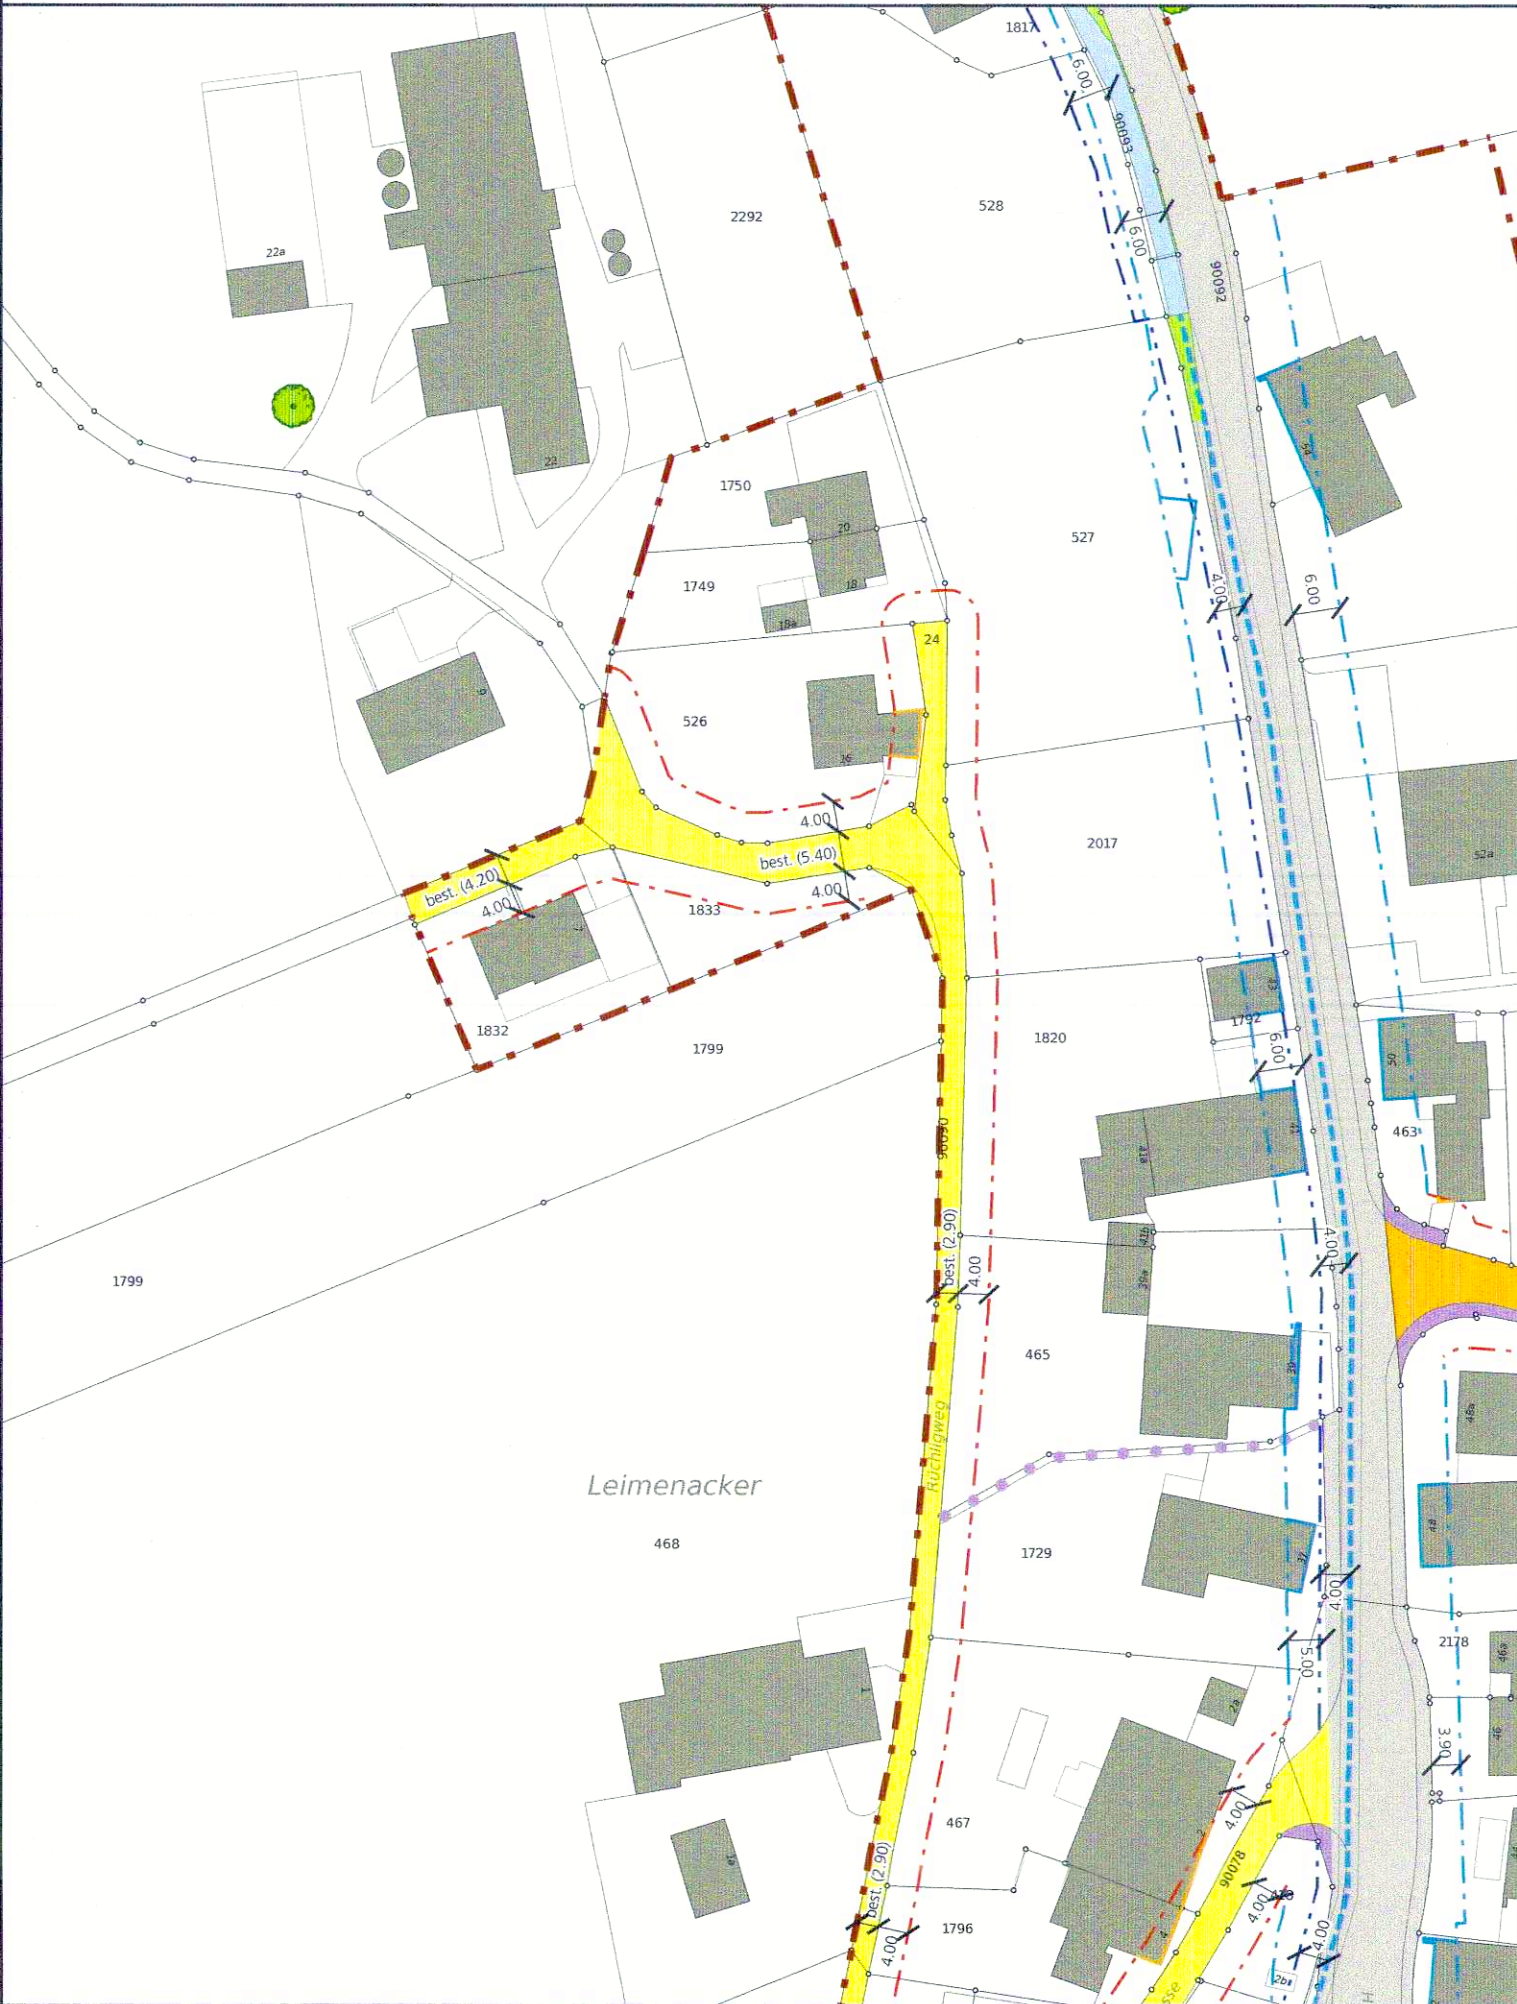


Erschliessungsplan Änderung
RRB Nr. vom

Genehmigungsinhalt



Erschliessungsplan neu
RRB Nr. 2024/1661 vom 15.11.2024 und RRB Nr.

orientierend

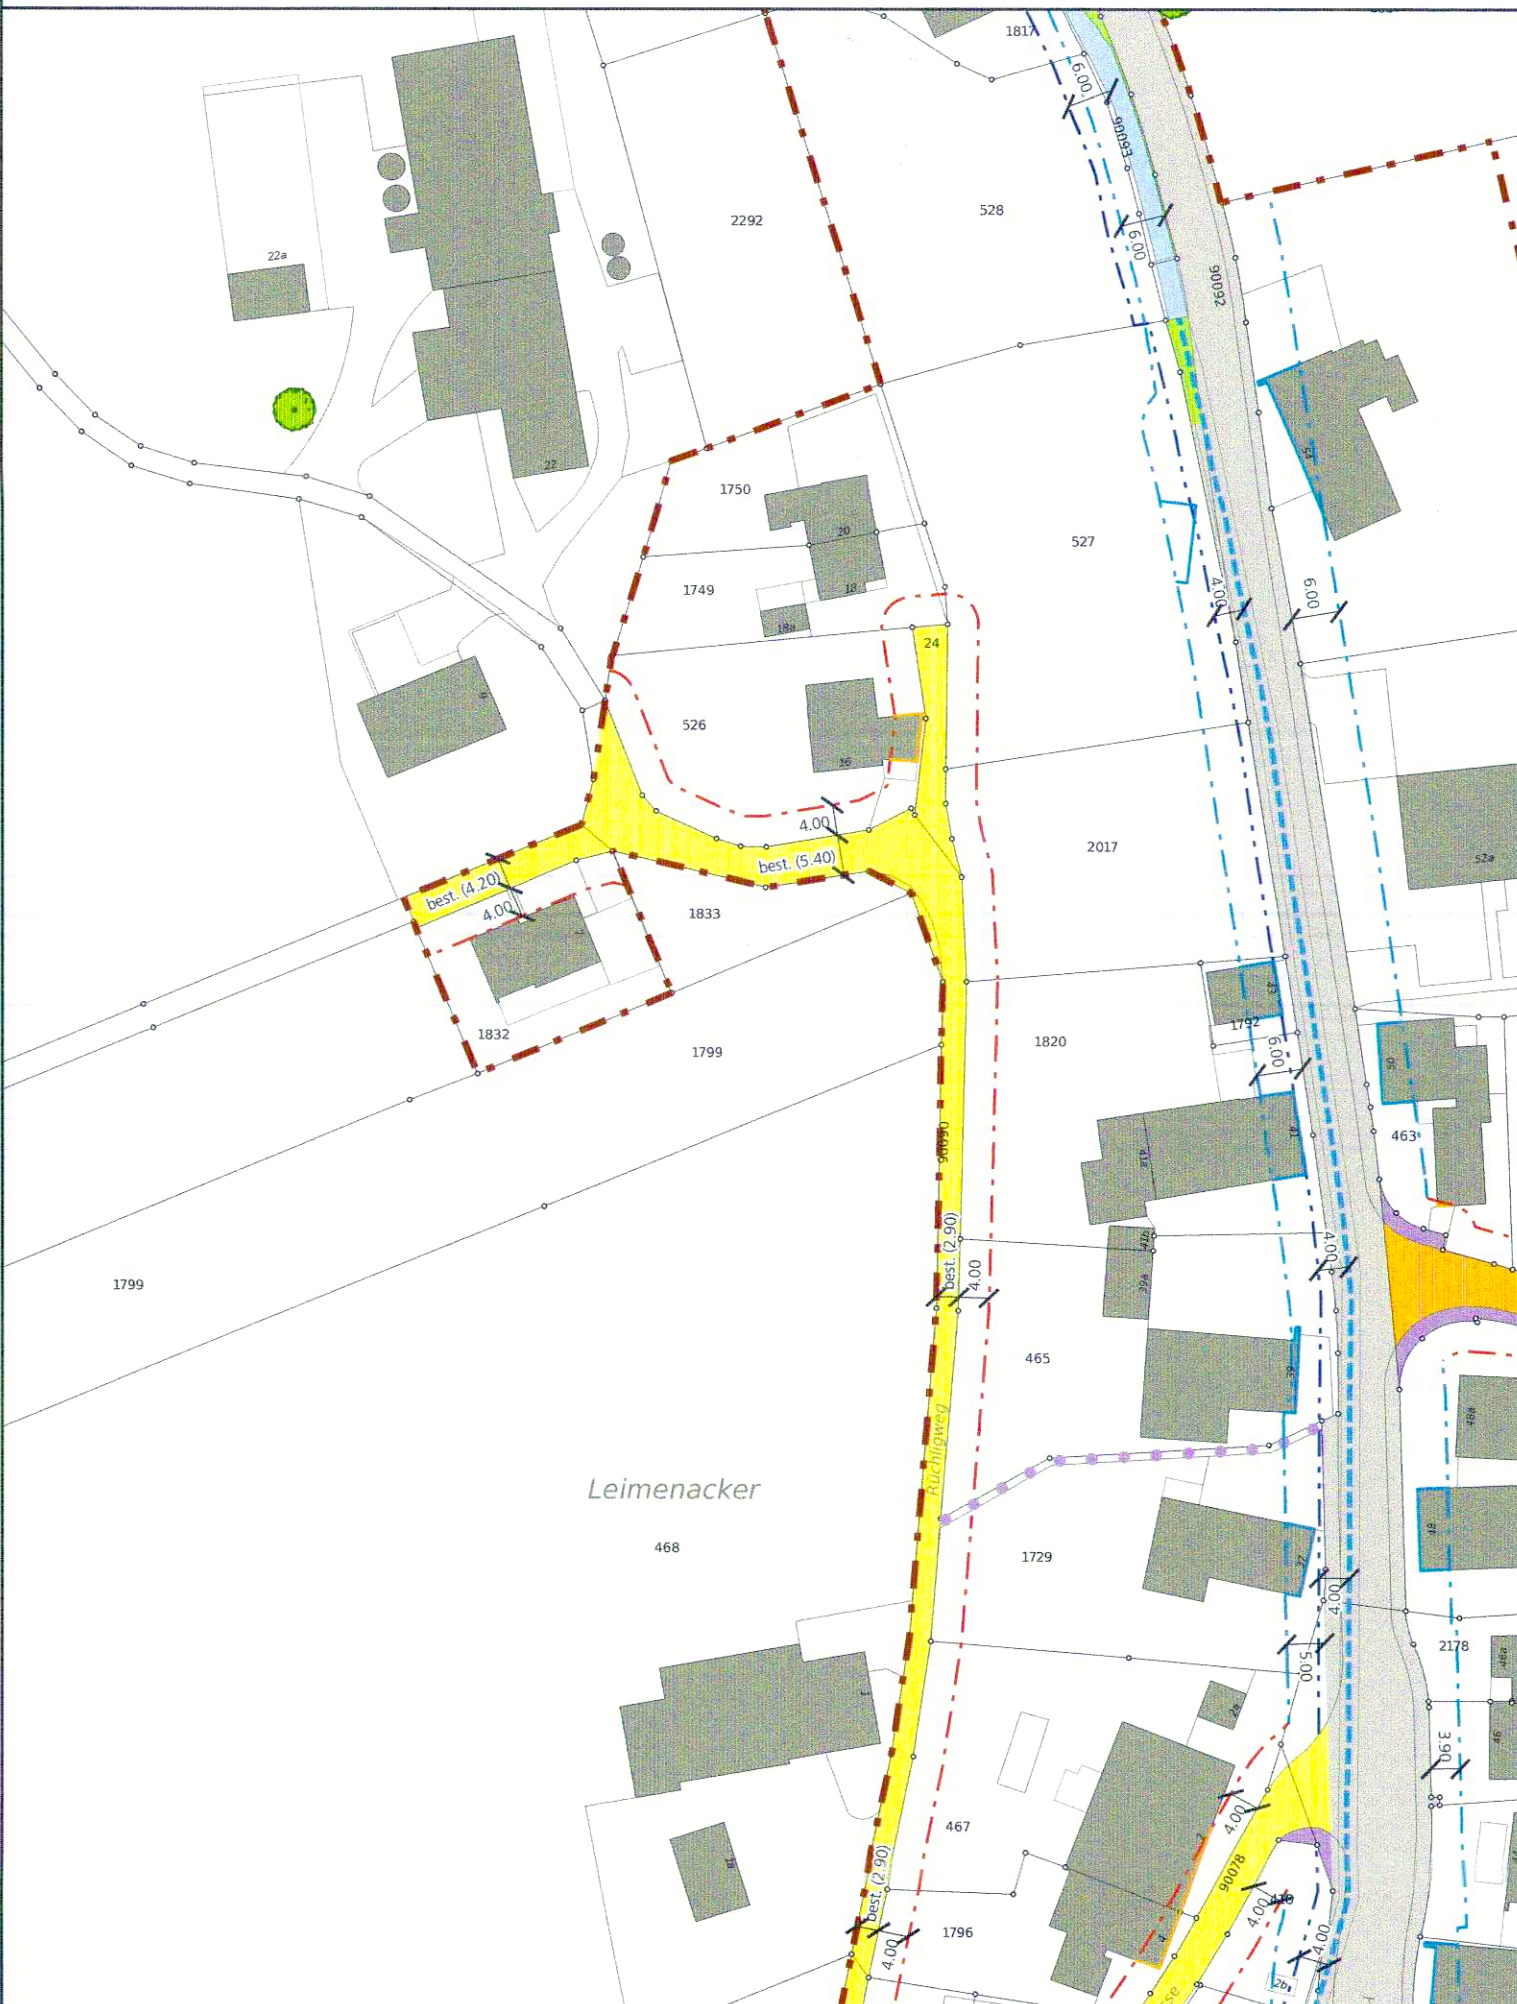

Öffentliche Auflage vom 22.01. bis 20.02.2026

Beschlossen vom Gemeinderat Stüsslingen

Stüsslingen, 10.11.2025

Der Gemeindepräsident: Die Gemeindegemeinschaft:

Genehmigt vom Regierungsrat des Kantons Solothurn

mit RRB Nr. 2024/1661 vom 15.11.2024

Publikation des Regierungsratsbeschlusses im Amtsblatt vom 08.02.2026

Der Staatsschreiber:

