


106/8

Amt für Raumplanung

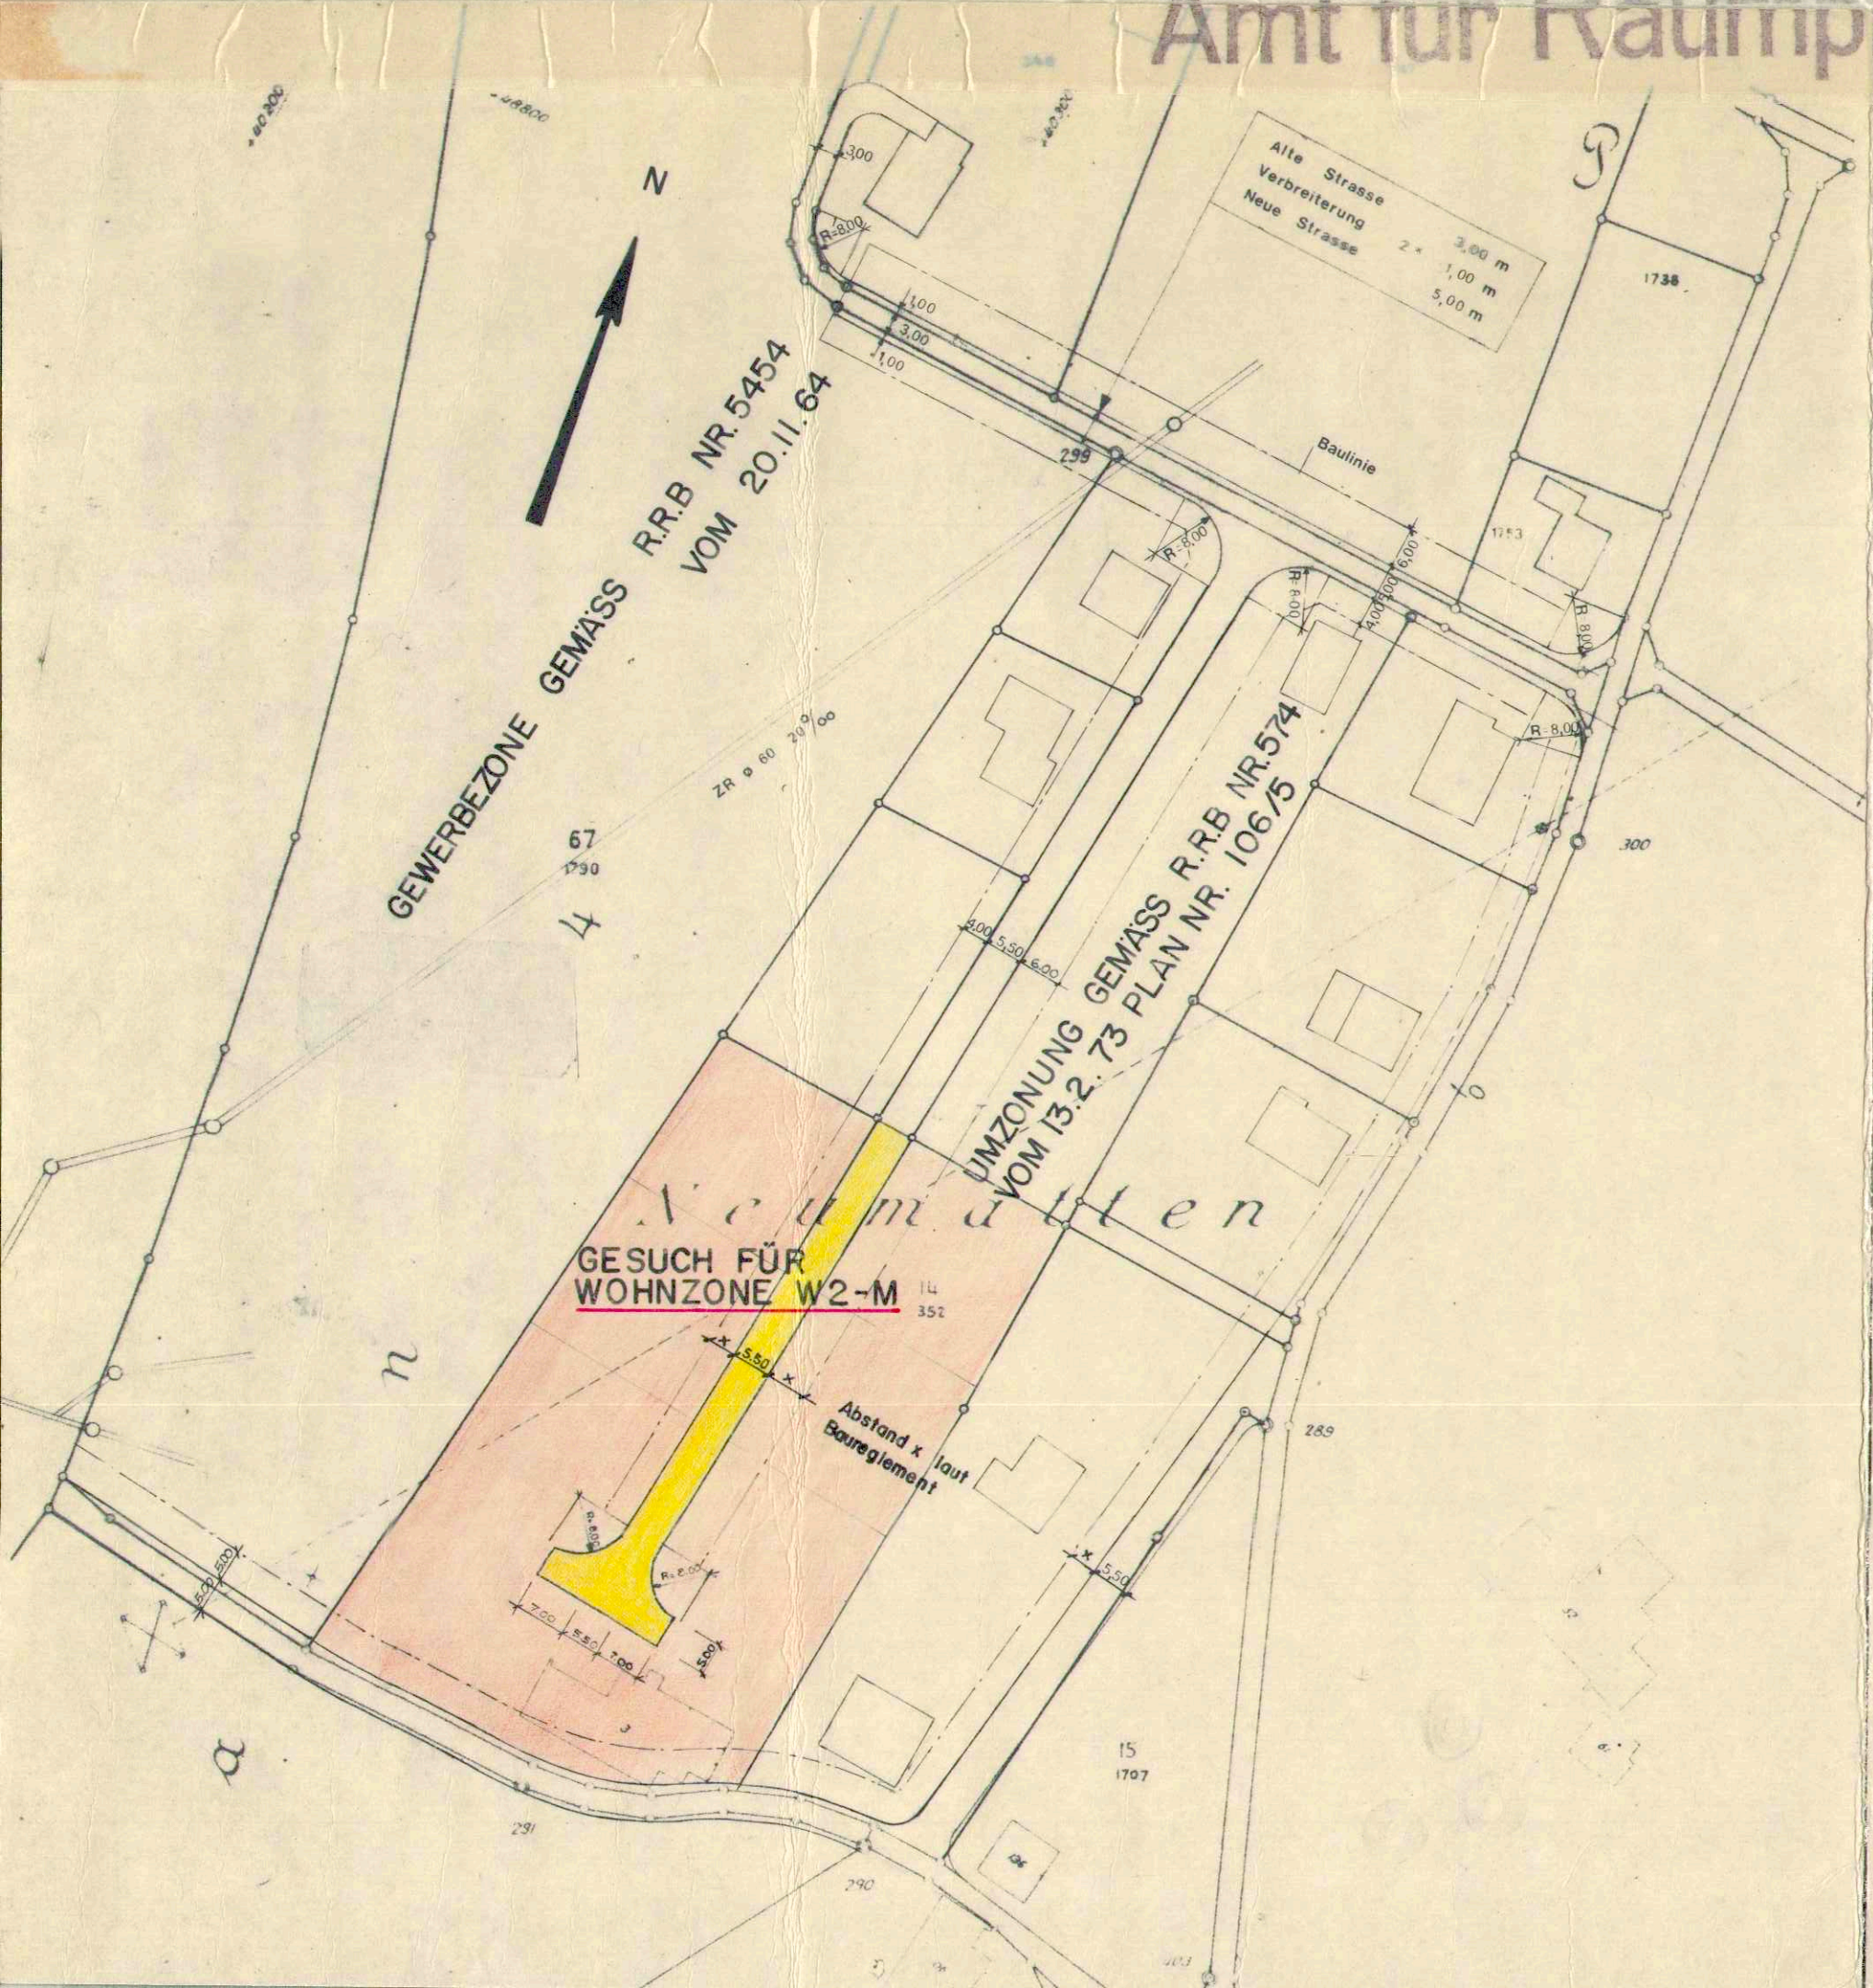

KANTON SOLOTHURN
GEMEINDE STÜSSLINGEN

SITUATION
M = 1:1000

UMLEGUNG VON GEWERBEZONE G IN WOHN- ZONE W2-M DER GRUNDSTÜCKE NEUMATTEN GB.NR. 1707 UND GB.NR. 352

FARBENERKLÄRUNG

-  WOHNZONE W2-M
-  PROJEKTIERTE STRASSE

PLANAUFLAGE: 7. JUNI 74. - 5. JULI 74

GENEHMIGT DURCH DEN GEMEINDERAT, SITZUNG VOM 5. AUG. 74

DER AMMANN:


L. Käser

DER GEMEINDESCHREIBER:

Amplatz

GENEHMIGT DURCH DEN REGIERUNGSRAT

AM 10.12.74 LAUT R.R.B. NR. 7244

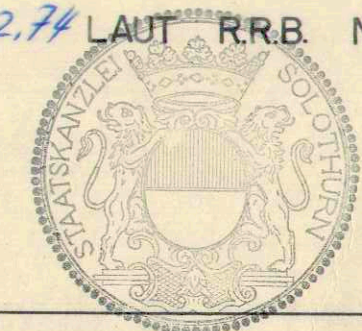

DER STAATSSCHREIBER:

Dr. Max Eng

otto eng

Gezeichnet: <i>L. Käser</i>	Datum: 15. 5. 74	Änderungen:	Kom.Nr. 619 A
Geprüft: <i>Eng</i>	Masstab: 1:1000	Plangrösse: 30/48	Plan.Nr. P 01

dipl. Baupl. ETH/SIA, Ingenieurbüro, Hoch- und Tiefbau, Löhlistrasse 20, 4000 OLTEN, 068 81 21 71