


106 / 9

Amt für Raumpianung

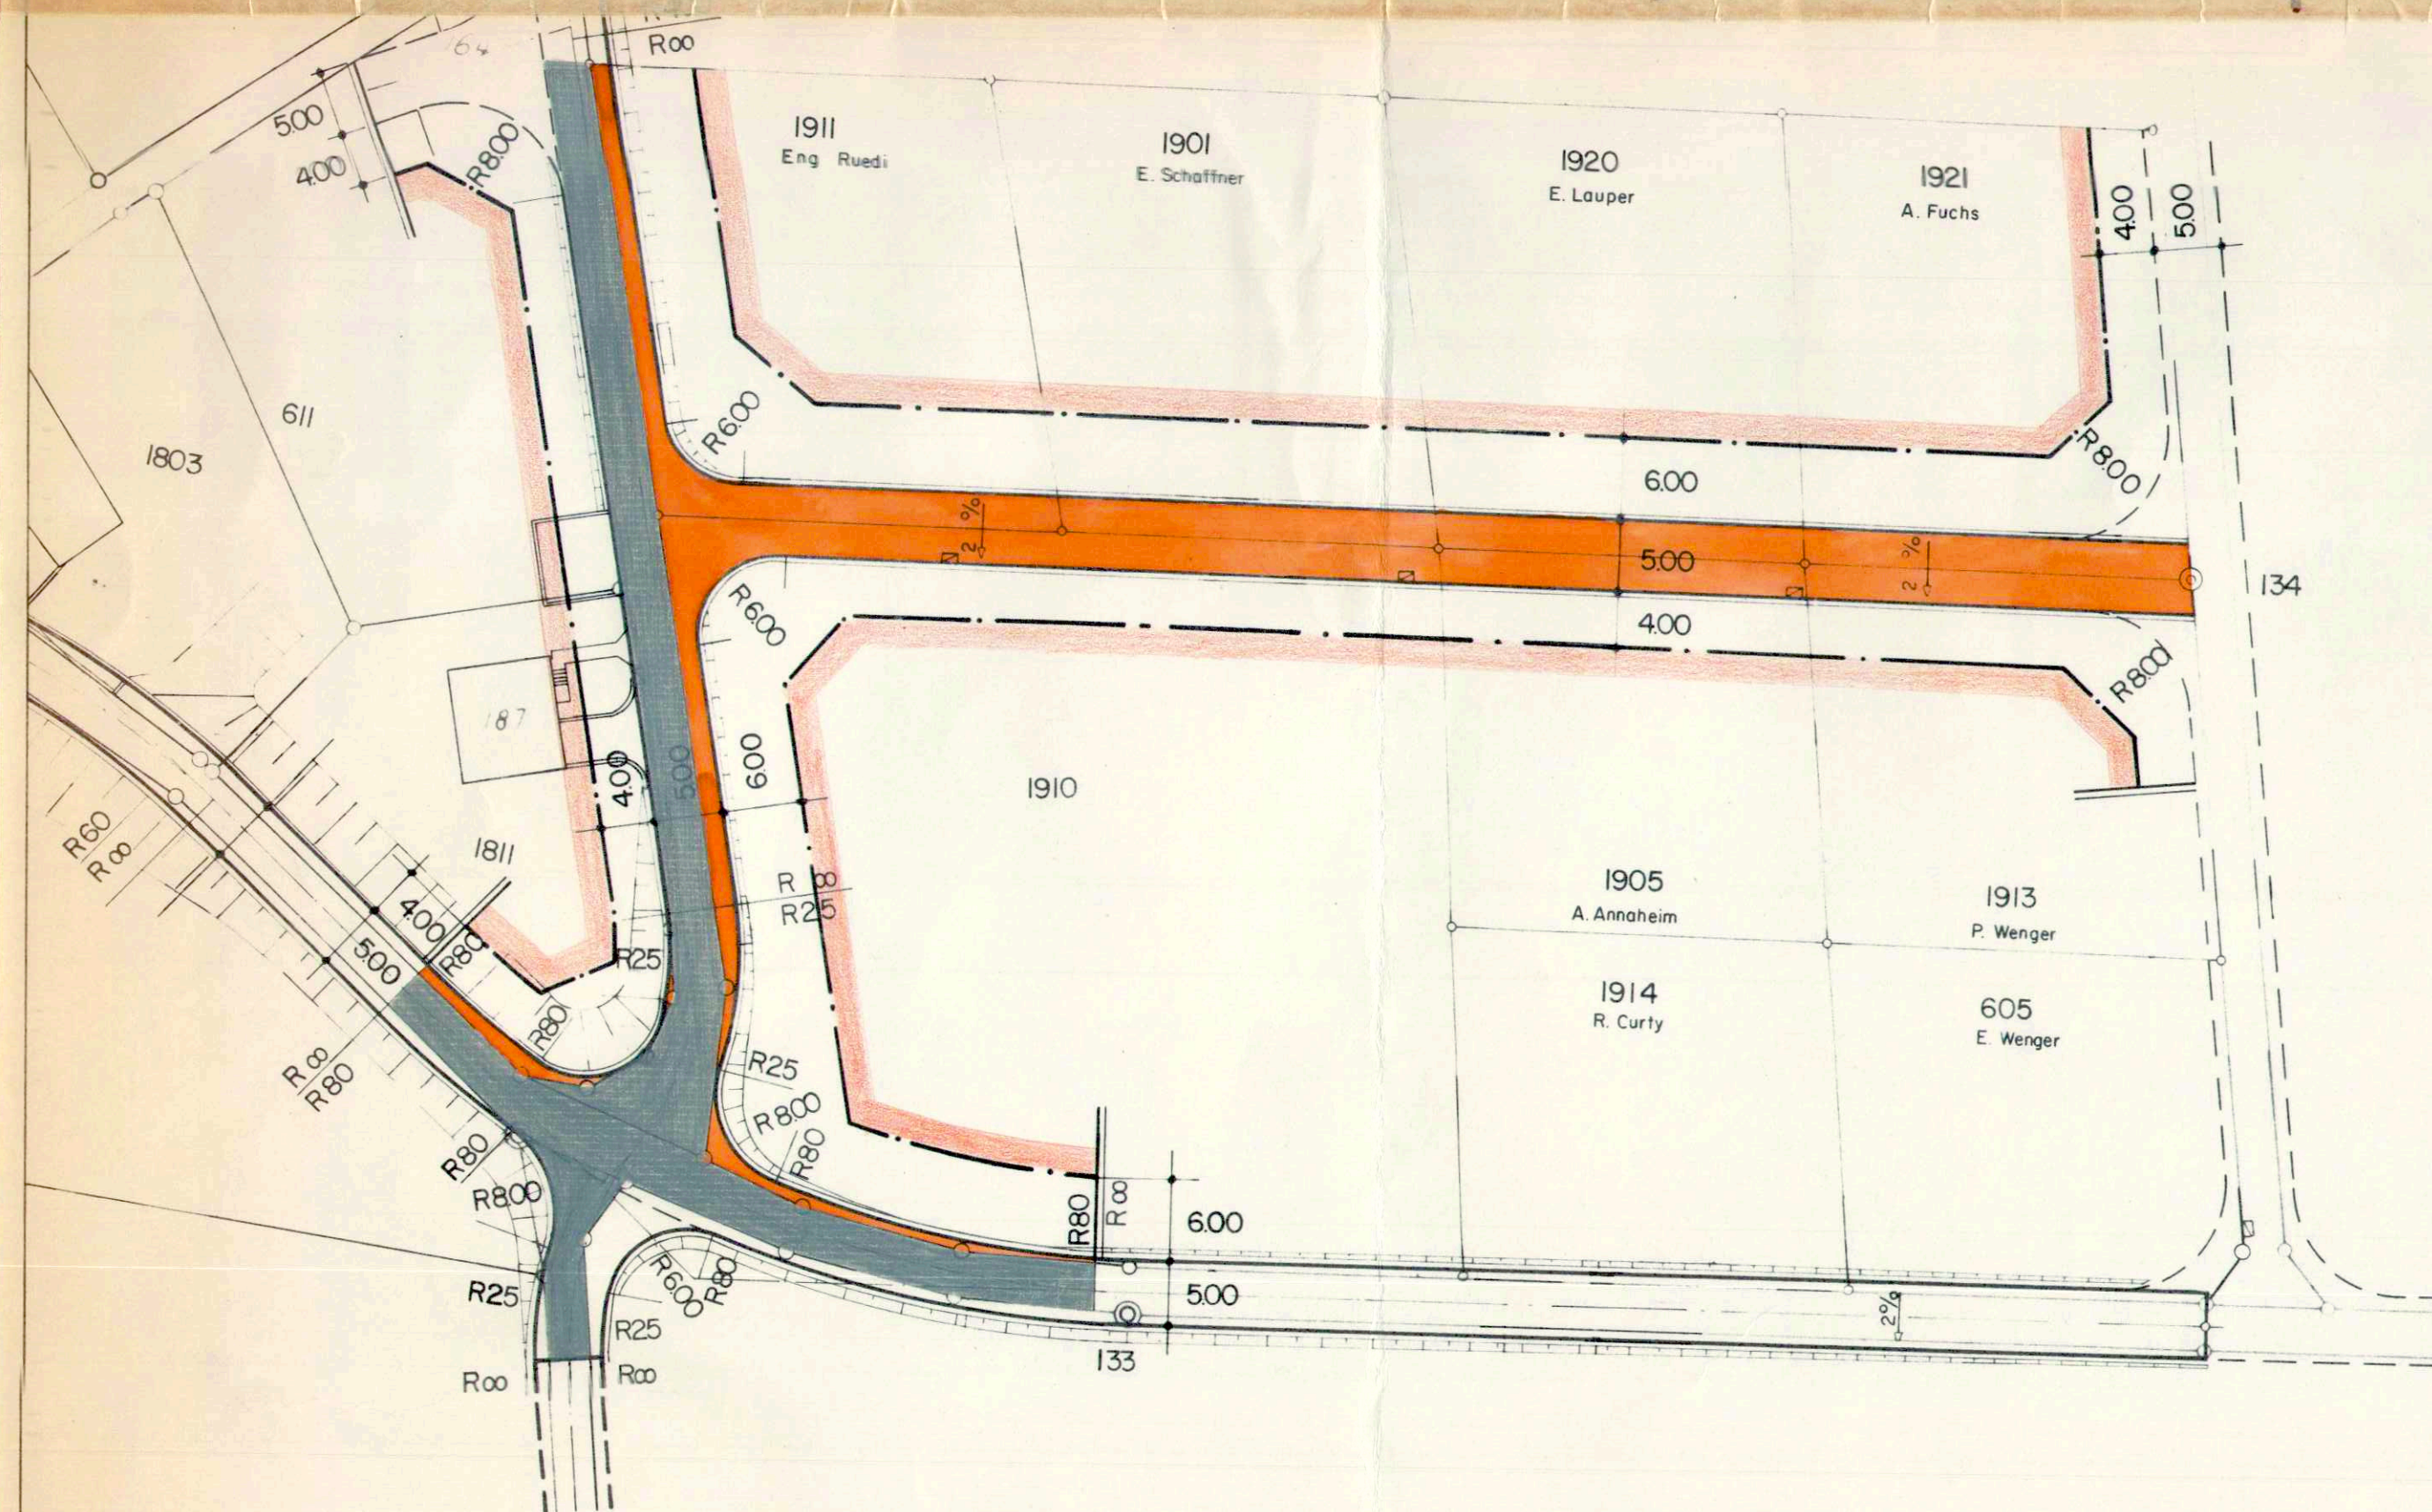

KANTON SOLOTHURN

GEMEINDE STÜSSLINGEN

ERSCHLIESSUNG HIRZENACKER

STRASSEN UND BAULINIENPLAN

SITUATION 1:500

PLANAUFLAGE 24. 9. 76 BIS 25. 10. 1976

GENEHMIGT DURCH DEN GEMEINDERAT AM 26. 10. 1976

DER AMMANN:

H. Käser


DER GEMEINDESCHREIBER:

Ameltinger



GENEHMIGT DURCH DEN REGIERUNGSRAT

AM 16. 11. 76 LAUT R. R. B. NR. 6584

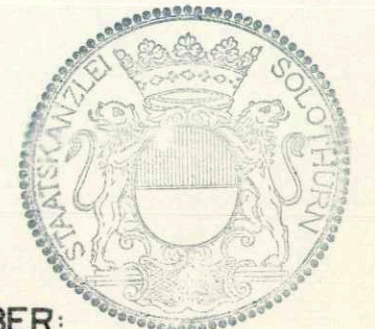

DER STAATSSCHREIBER:

Dr. Max Gygis

otto eng

Gezeichnet: <i>AR 5</i>	Datum: 21. 8. 76	Änderungen:	Kom. Nr. 660
Geprüft: <i>AR 5</i>	Masstab: 1:500	Plangröße: 30/62	Plan. Nr. P06
dipl. Bauing. ETH/SIA Ingenieurbüro Hoch- und Tiefbauten, Hübelstrasse 20 4600 OLTEN 062 21 94 71			