



Gemeinde Subingen
Abschnitt Kreisels bis Sportplatzstrasse

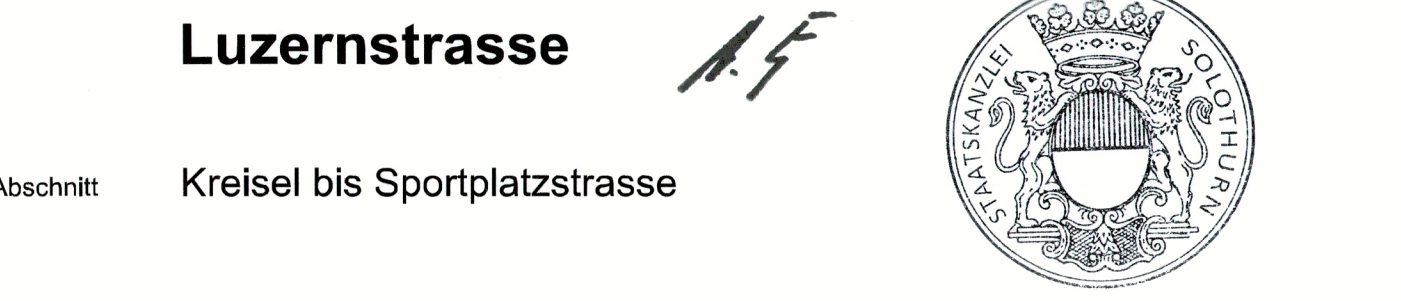

**Strassensanierung und Schulwegsicherung
Luzernstrasse (TP2)**

Projektphase Auflageprojekt
Inhalt **Erschliessungsplan, Situation 1:500**
(Plan ist Genehmigungsinhalt)

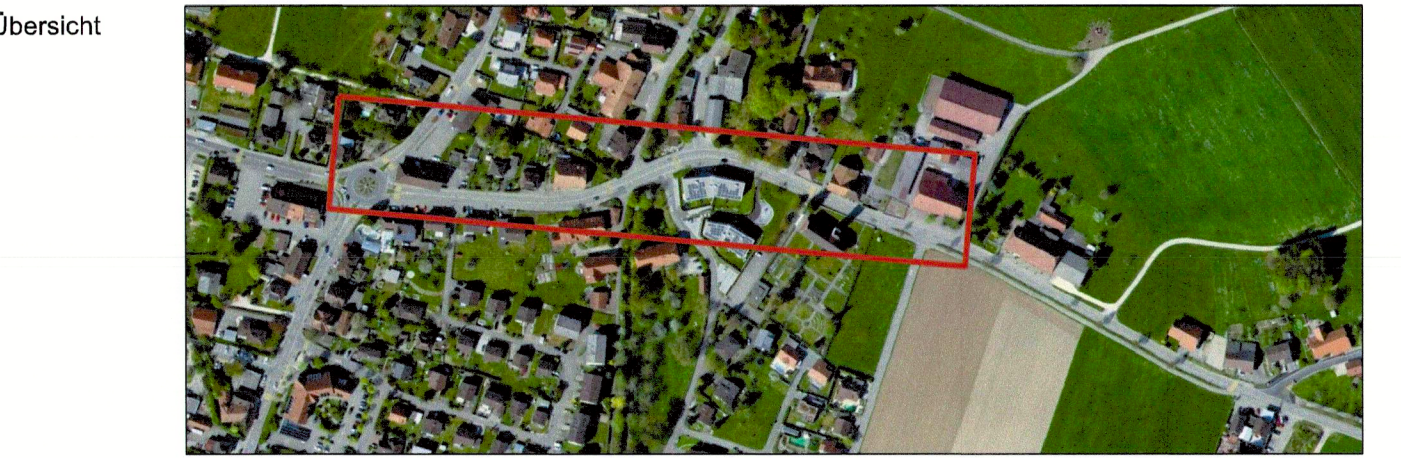

BSB + Partner
Ingenieure und Planer

bsb+

Biberist
Gensingen
Grenchen
Jensfeld/Bern

Tel. 032 671 22 22
Tel. 062 388 38 38
Tel. 032 654 59 30
Tel. 031 978 00 78

Fax 032 671 22 00
Fax 062 388 38 00
Fax 032 654 59 31
Fax 031 978 00 79

www.bsb-partner.ch

Dok.-Nr. 5948.100 / 20

Format	30 / 168
Projektleiter	Marc Hostettler mah 24.05.2019
Erstellt	spv 24.05.2019
Korrektur / Geprüft	spv 06.10.2020
Freigabe	mah 06.10.2020
Revidiert	Index A dasc 22.02.2022
Geprüft	
Freigabe	

STRADA-Nr. / BP 3300 / 98 m bis 3300 / 62 m

Objekt-Nr. KB 8/62/2

Objekt-Nr. VRA

Projekt-Nr. 3TK.01353.P.01

Amt für Verkehr und Tiefbau
Röthof, Werkhofstrasse 65, 4509 Solothurn
Telefon 032 627 26 33, Telefax 032 627 26 94

Legende

Genehmigungsinhalt

- Fahrbahn Kantonsstrasse
- Fahrbahn Gemeindestrasse
- Gehweg
- Radstreifen
- kombinierter Rad-/ Gehweg
- Baulinie Kantonsstrasse
- Aufhebende Baulinie
- Rand / Abgrenzung
- Sichtberme
- Geltungsbereich Erschliessungsplan

Orientierungsinhalt (bestehend)

- Fahrbahn
- Privater Vorplatz
- kombinierter Rad- und Gehweg
- Gehweg
- Grünfläche
- Baulinie
- Baum
- Ein- / Ausfahrt
- Drittprojekt
- Gestaltungsplanperimeter
- Vorbaulinie

Orientierungsinhalt (neu)

- Verkehrinsel
- Grünfläche / Bankett
- Bushaltestelle

Signalisation und Markierungen sind nicht Gegenstand der Planauflage.

Dem Erschliessungsplan kommt gleichzeitig die Bedeutung der Baubewilligung gemäss §39 Abs. 4 PBG zu.

