

Gemeinde Subingen
Strasse Luzernstrasse
Abschnitt / Objekt Sportplatzstrasse bis Luzernstrasse Nr. 57
Projekt Schulwegsicherung und Strassensanierung TP 3
Projektphase Bewilligungsverfahren / Auflageprojekt
Inhalt **Erschliessungsplan 1:500**



Die öffentliche Auflage erfolgte vom 20. Mai 2022 bis 20. Juni 2022 vom Regierungsrat durch heutigen Beschluss Nr. 2022/1145 genehmigt.

Solothurn, 16. August 2022
Staatschreiber:

A.F.

Dok.-Nr.	5948.100 / 34	
Format		
Erstellt	Kürzel	Datum
Geprüft	dasc	18.02.2022
Freigabe	jzu	18.02.2022
Revidiert Index A		
Geprüft		
Freigabe		

Achs-Nr.	3300
Bezugspunkt (BP)	3300/62 bis 3300/64
Achs-Nr.	
Bezugspunkt (BP)	
Objekt-Nr. KB	
Projekt-Nr.	3TK.01353.P.01

Amt für Verkehr und Tiefbau
Röthhof, Werkhofstrasse 65, 4509 Solothurn
Telefon 032 627 26 33
E-Mail avt@bd.so.ch / www.avt.so.ch



BSB + Partner
Ingenieure und Planer

www.bsb-partner.ch

Basel Tel. 061 261 00 13 Burgdorf Tel. 034 420 16 20
Bern Tel. 031 978 00 78 Grenchen Tel. 032 654 59 30
Biberist Tel. 032 671 22 22 Oensingen Tel. 062 388 38 38

Legende

Genehmigungsinhalt


- Fahrbahn Kantonsstrasse
- Fahrbahn Gemeindestrasse
- privater Vorplatz
- Kombiniertes Rad- / Gehweg
- Grünfläche
- Rückbau / Abbruch
- Baulinie kantonal
- Sichtberme (§50 KBV)
- Rand / Abgrenzung Projekt
- Geltungsbereich Erschliessungsplan

Orientierungsinhalt (bestehend)

- Fahrbahn
- privater Vorplatz
- Gehweg
- Grünfläche
- Baum / Strauch, Gebüsch
- Zaun
- Mauer
- Ein- / Ausfahrt
- Baulinie kantonal
- Baulinie kommunal
- Vorbaulinie
- Bauzonengrenze

Orientierungsinhalt (neu)

- Projekte Dritter / Gemeinde
- Baum

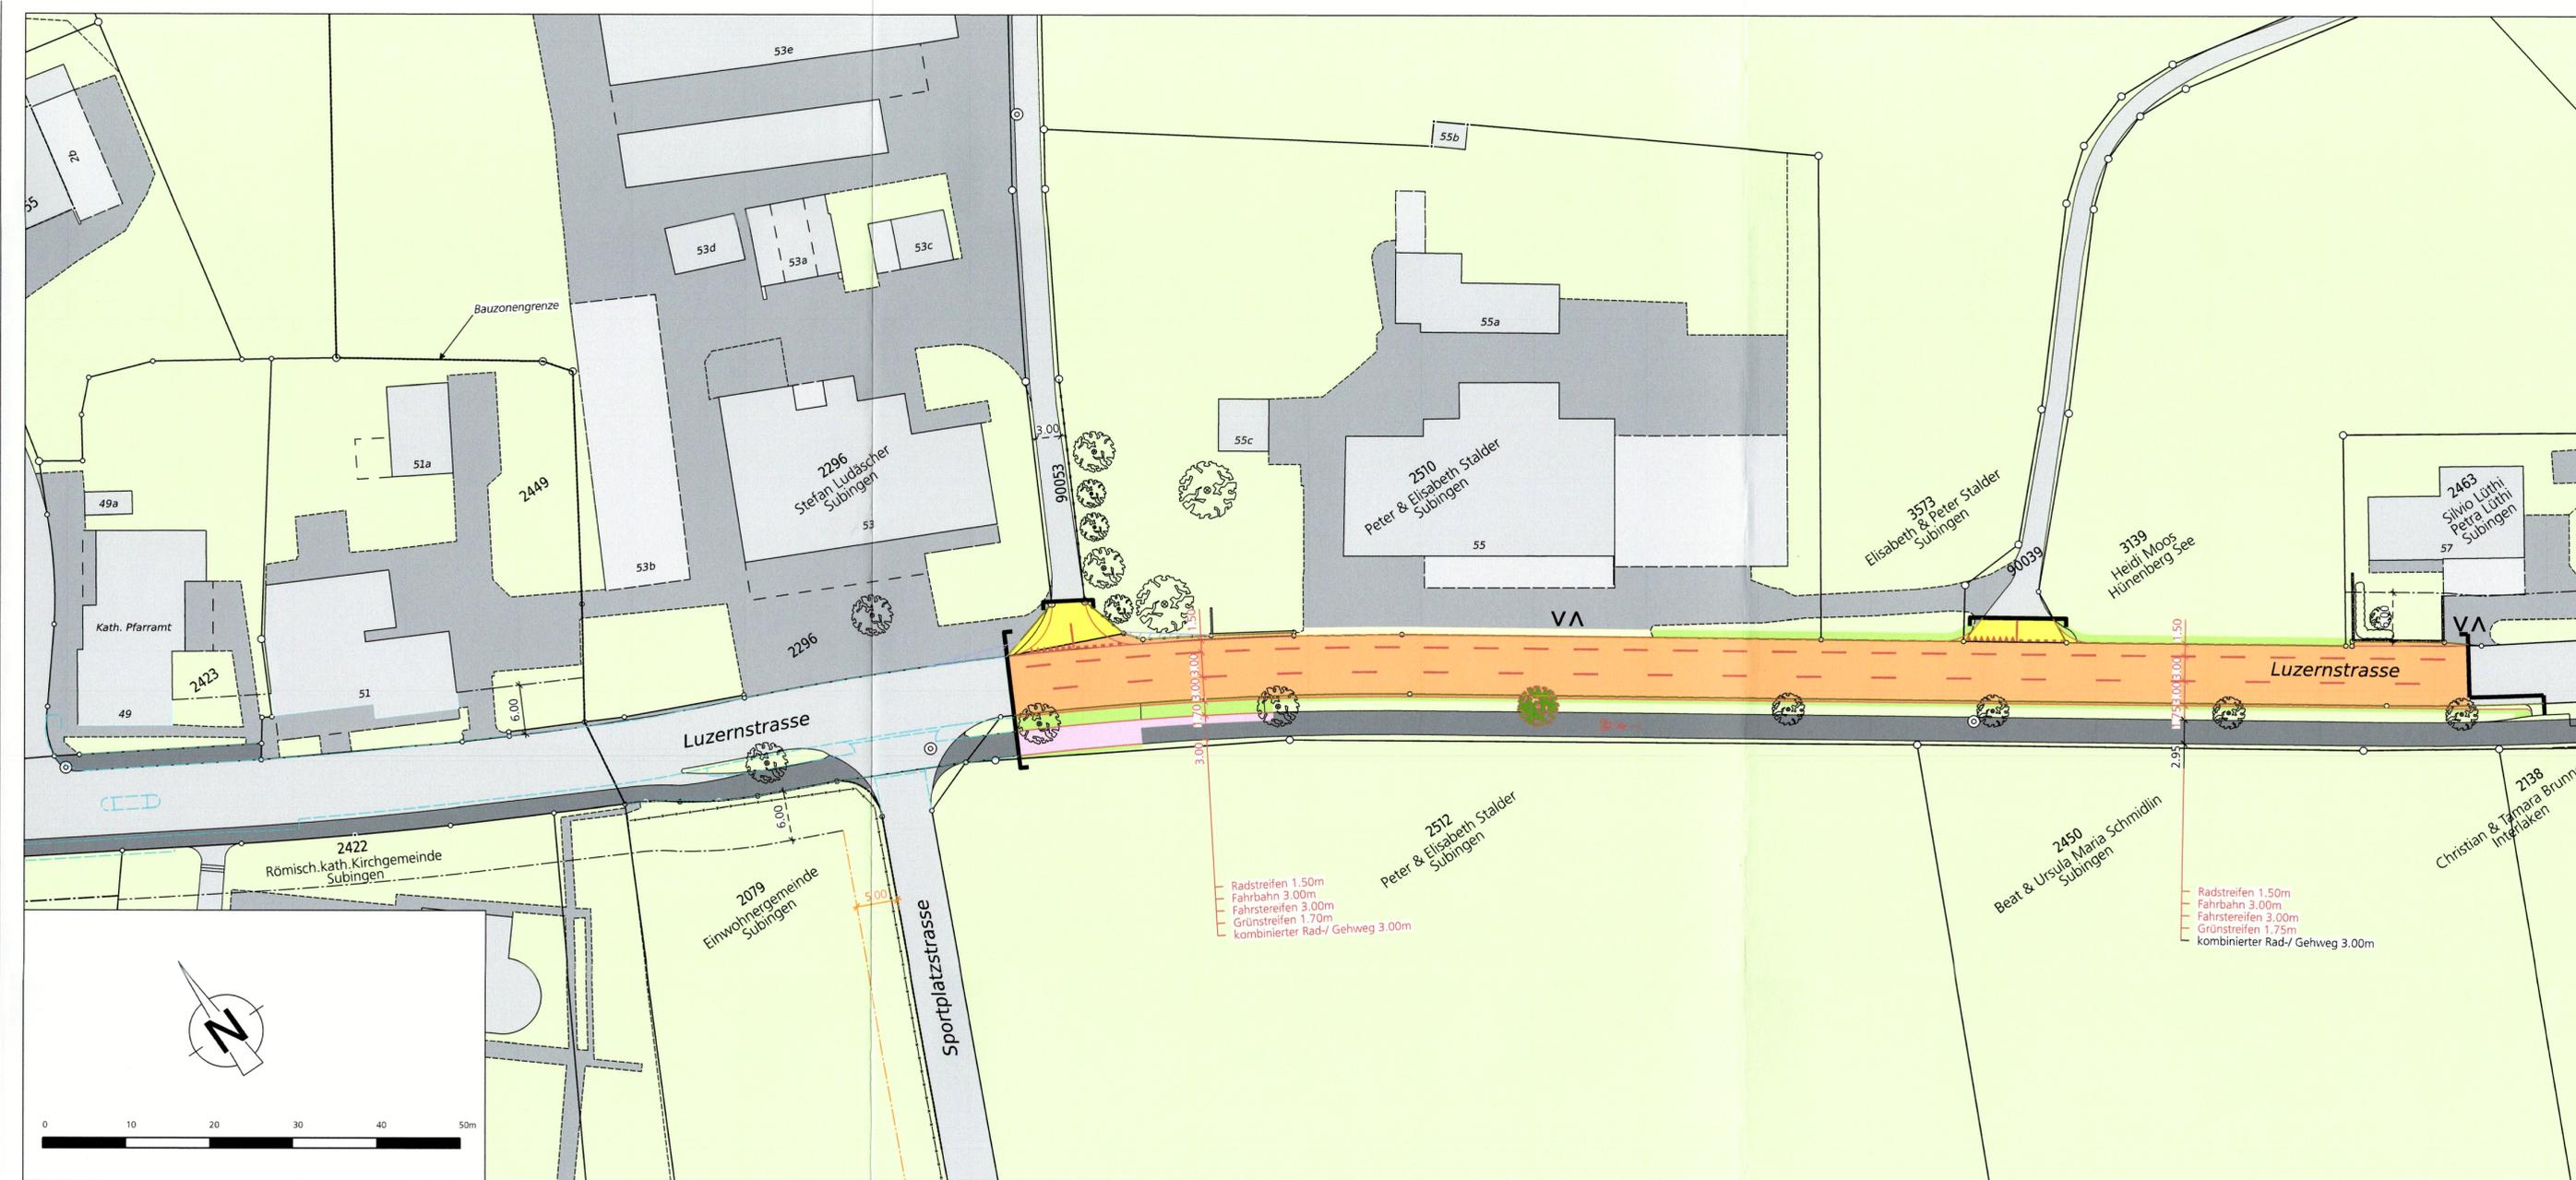

Dem Plan kommt gleichzeitig die Bedeutung der Baubewilligung gemäss § 39 Abs. 4 PBG zu. Signalisation und Markierung sind nicht Gegenstand der Planaufgabe und werden nur zur besseren Übersichtlichkeit dargestellt.