

Gemeinde Subingen


Strasse Luzernstrasse

Abschnitt / Objekt Sportplatzstrasse bis Luzernstrasse Nr. 57

Projekt Schulwegsicherung und Strassensanierung TP 3

Projektphase Bewilligungsverfahren / Auflageprojekt

Inhalt Strassenbau 1:200

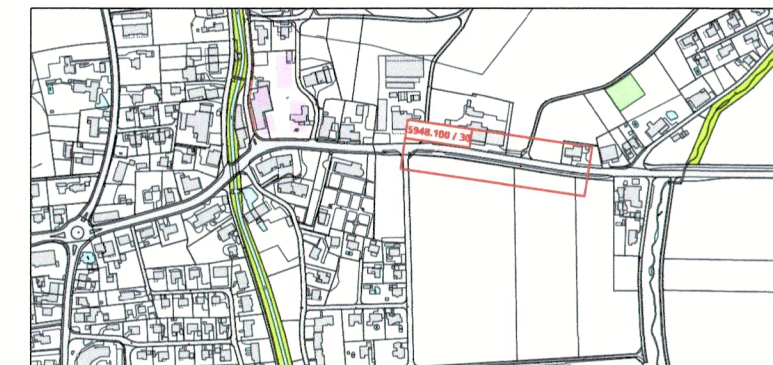

Die öffentliche Auflage erfolgte
vom 20. Mai 2022 bis 20. Juni 2022
vom Regierungsrat durch heutigen
Beschluss Nr. 2022/1145 genehmigt.

Solothurn, 16. August 2022
Staatsschreiber:

A.F.

Dok.-Nr.	5948.100 / 30
Format	30 x 168
Achs-Nr.	3300
Bezugspunkt (BP)	3300 / 62 bis 3300 / 64
Achs-Nr.	
Bezugspunkt (BP)	
Objekt-Nr. KB	
Projekt-Nr.	3TK.01353.P.01

Erstellt	dasc	18.02.2022
Geprüft	jzu	18.02.2022
Freigebe		
Revidiert Index A		
Geprüft		
Freigebe		

Amt für Verkehr und Tiefbau
Rothof, Werkhofstrasse 65, 4509 Solothurn
Telefon 032 627 26 33
E-Mail avt@bd.so.ch / www.avt.so.ch

www.bsb-partner.ch

Basel Tel. 061 261 00 13
Bern Tel. 031 978 00 78
Biberist Tel. 032 671 22 22

BSB + Partner
Ingenieure und Planer

Burgdorf Tel. 034 420 16 20
Grenchen Tel. 032 654 59 30
Oensingen Tel. 062 388 38 38

Legende

Genehmigungsinhalt


- Fahrbahn Kantonsstrasse
- Fahrbahn Gemeindestrasse
- privater Vorplatz
- Radstreifen
- kombinierter Rad-/ Gehweg
- Grünfläche
- vorübergehende Landbeanspruchung während Bau
- Rückbau / Abbruch
- Strassenentwässerung WAR / WAS
- Gefälle Vorplatz
- Rand / Abgrenzung Projekt
- Geltungsbereich

Fahrbahn Kantonsstrasse
Deckschicht SDA 8-12, PmB 45/80-65 E


Gehweg Kantonsstrasse
Deckschicht AC 8 N, B 70/100

Dem Plan kommt gleichzeitig die Bedeutung der Baubewilligung
gemäss § 39 Abs. 4 PBG zu.

Signalisation und Markierung sind nicht Gegenstand der Planaufgabe und werden
nur zur besseren Übersichtlichkeit dargestellt.

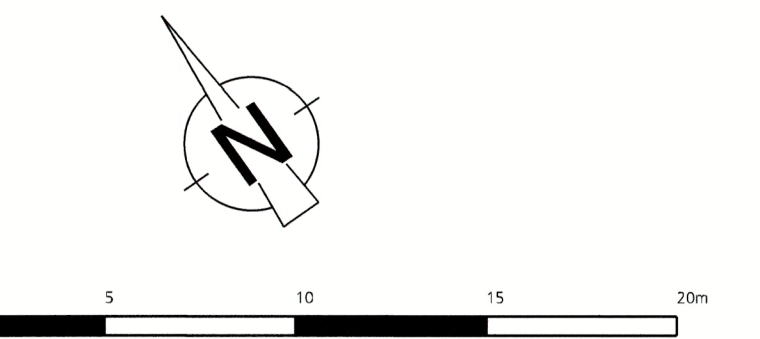

Genehmigungsinhalt Abschlüsse

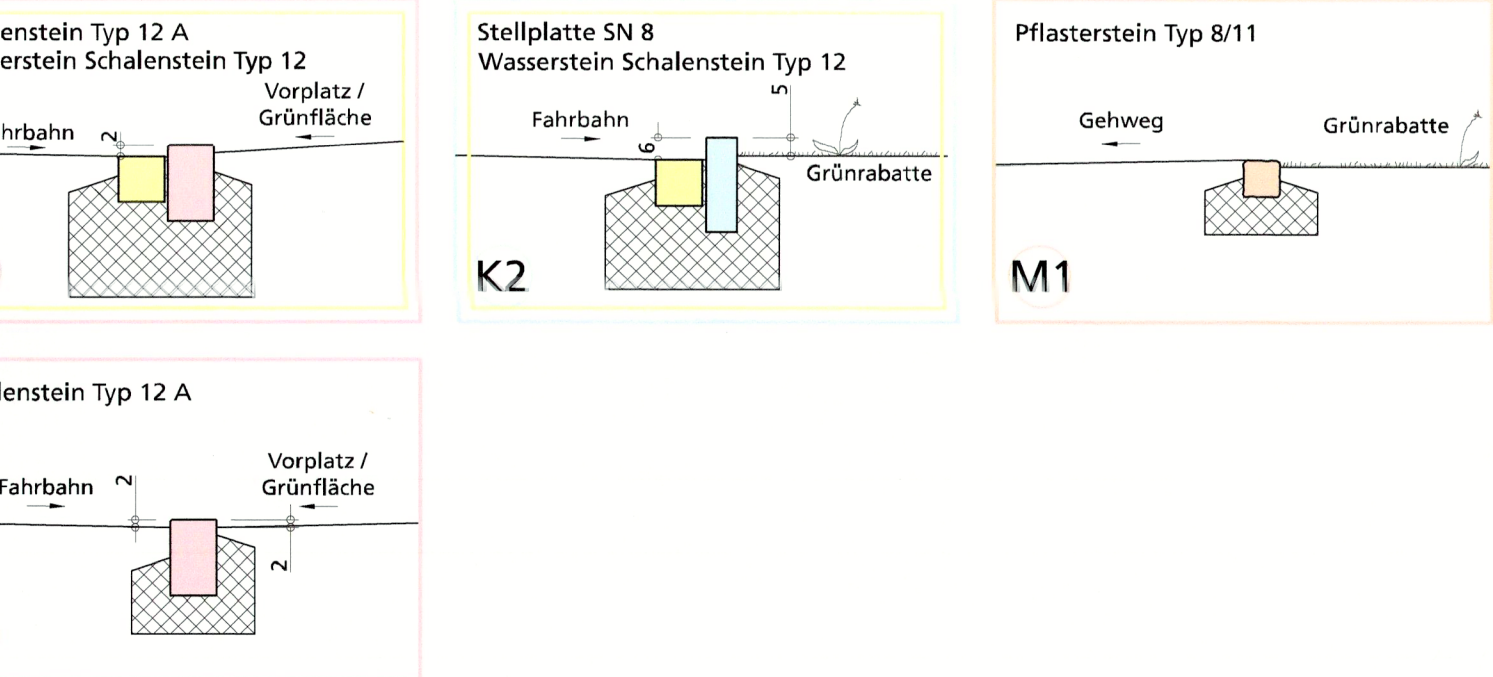

Orientierungsinhalt (neu)

- Projekte Dritter / Gemeinde
- Baum

Fahrbahn Kantonsstrasse
Deckschicht 30 mm
Binderschicht 55 mm
Tragschicht 65 mm
Planie 50 mm
Fundation 600 mm

Gehweg Kantonsstrasse
Deckschicht 25 mm
Tragschicht 45 mm
Planie 50 mm
Fundation 400 mm

Orientierungsinhalt (bestehend)

- Fahrbahn
- privater Vorplatz
- Gehweg
- Grünfläche
- Baum / Strauch, Gebüsch
- Zaun / Sichtschutzwand
- Mauer
- Strassenentwässerung

