

Gemeinde Subingen

Strasse Luzernstrasse

Abschnitt / Objekt Sportplatzstrasse bis Luzernstrasse Nr. 57

Projekt Schulwegsicherung und Strassensanierung TP 3

Projektphase Bewilligungsverfahren / Auflageprojekt

Inhalt Querprofile 1 : 100



Die öffentliche Auflage erfolgte
vom 20. Mai 2022 bis 20. Juni 2022

vom Regierungsrat durch heutigen
Beschluss Nr. 2022/1145 genehmigt.

Solothurn, 16. August 2022
Staatsschreiber:

Handwritten signature

Dok.-Nr.		5939 / 32
Format		30 / 95
	Kürzel	Datum
Erstellt	dasc	18.02.2022
Geprüft	jzu	18.02.2022
Freigabe		
Achs-Nr.		
Bezugspunkt (BP)	3300 / 62 bis 3300 / 64	
Achs-Nr.		
Bezugspunkt (BP)		
Objekt-Nr. KB		
Projekt-Nr.	3TK.01353.P.01	
Revidiert Index A		
Geprüft		
Freigabe		



Amt für Verkehr und Tiefbau
Röthhof, Werkhofstrasse 65, 4509 Solothurn
Telefon 032 627 26 33
E-Mail avt@bd.so.ch / www.avt.so.ch

www.bsb-partner.ch

BSB + Partner
Ingenieure und Planer

Basel Tel. 061 261 00 13
Bern Tel. 031 978 00 78
Biberist Tel. 032 671 22 22

Burgdorf Tel. 034 420 16 20
Grenchen Tel. 032 654 59 30
Oensingen Tel. 062 388 38 38

Legende

Genehmigungsinhalt

Projekt

Rückbau / Abbruch

Orientierungsinhalt (bestehend)

Terrain

Parzellengrenze




Orientierungsinhalt (neu)




Dem Plan kommt gleichzeitig die Bedeutung der Baubewilligung
gemäss § 39 Abs. 4 PBG zu.

Querprofil 7, 400.00

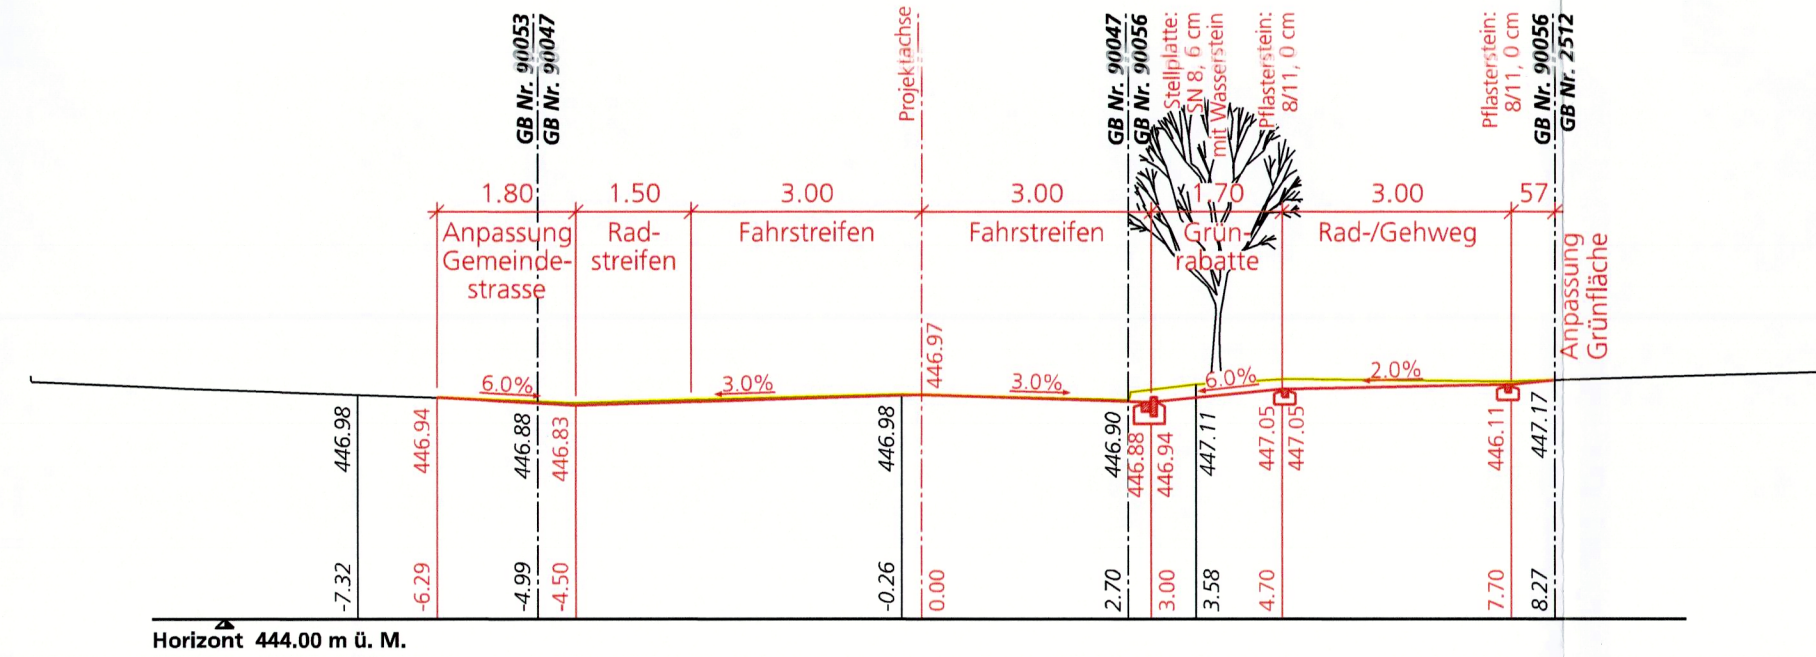

Querprofil 8, 460.00

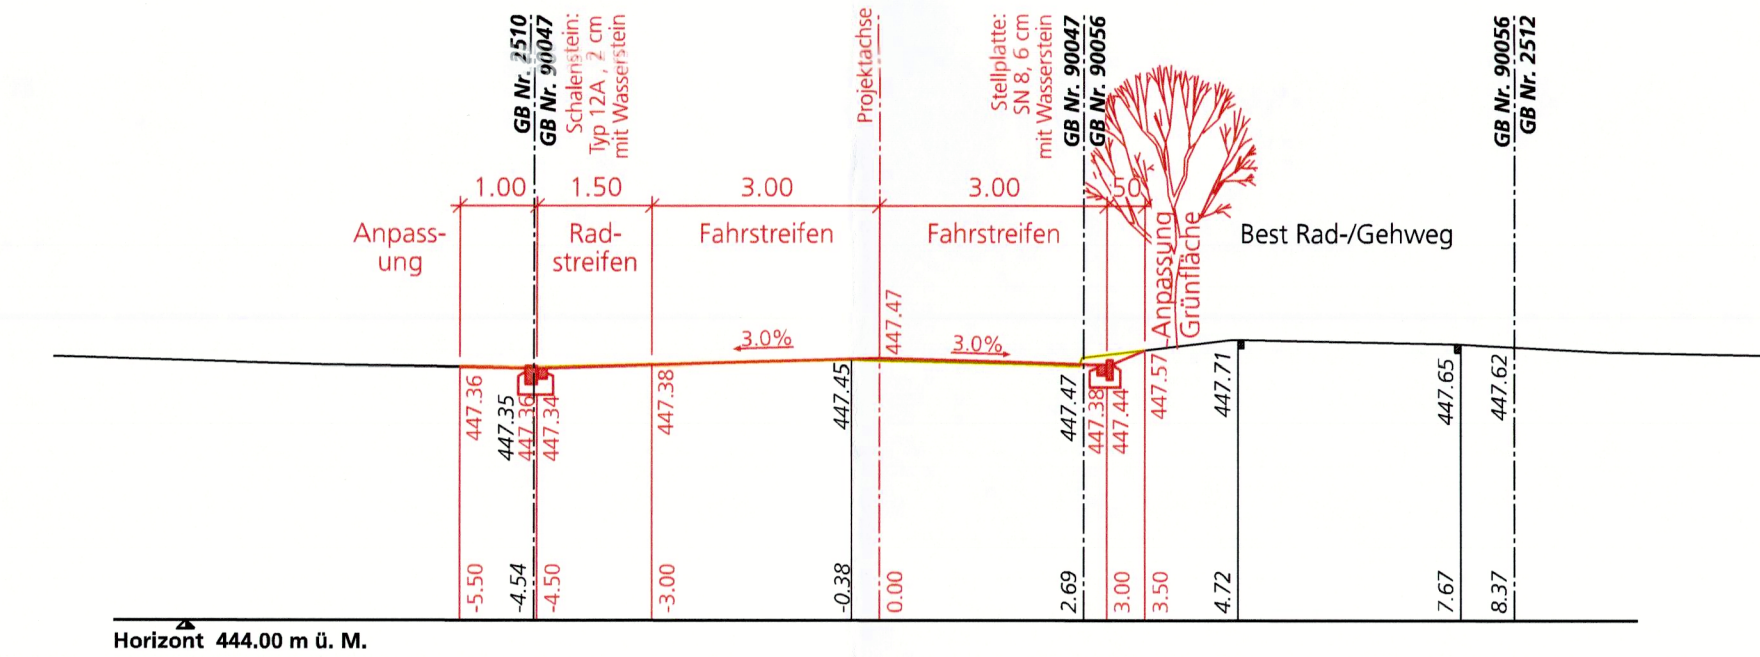

Querprofil 9, 520.00

