



Änderung Gesamtplan

Aufhebung kommunale Landschaftsschutzzone

Subingen GB Nr. 2284

Öffentliche Auflage vom 25. April 2019 bis am 24. Mai 2019

Beschlossen vom Einwohnergemeinderat am 13. Juni 2019

Der Gemeindepräsident: Der Gemeindegemeinderat:

[Signature] *[Signature]*

Genehmigt vom Regierungsrat mit Beschluss Nr. 2020/186 am 18. Februar 2020

Der Staatsschreiber:

Publikation im Amtsblatt Nr. 12 vom 20. März 2020

W+H AG
INGENIEURE UND PLANER

Blümlisalpstrasse 6
4562 Biberist
Bitziusstrasse 15
3360 Herzogenbuchsee
www.w-h.ch

Datum: 18.04.2019

Druckdatum: 29. Mai 2019

Dok. Nr.: 3.363.1280_01

Format: 30/84

Zeichner: MES


Dateiname: 01_Situation.dwg

Änderungen:



bestehender Gesamtplan

RRB Nr. 1400 vom 02.07.2002, Massstab 1:2000

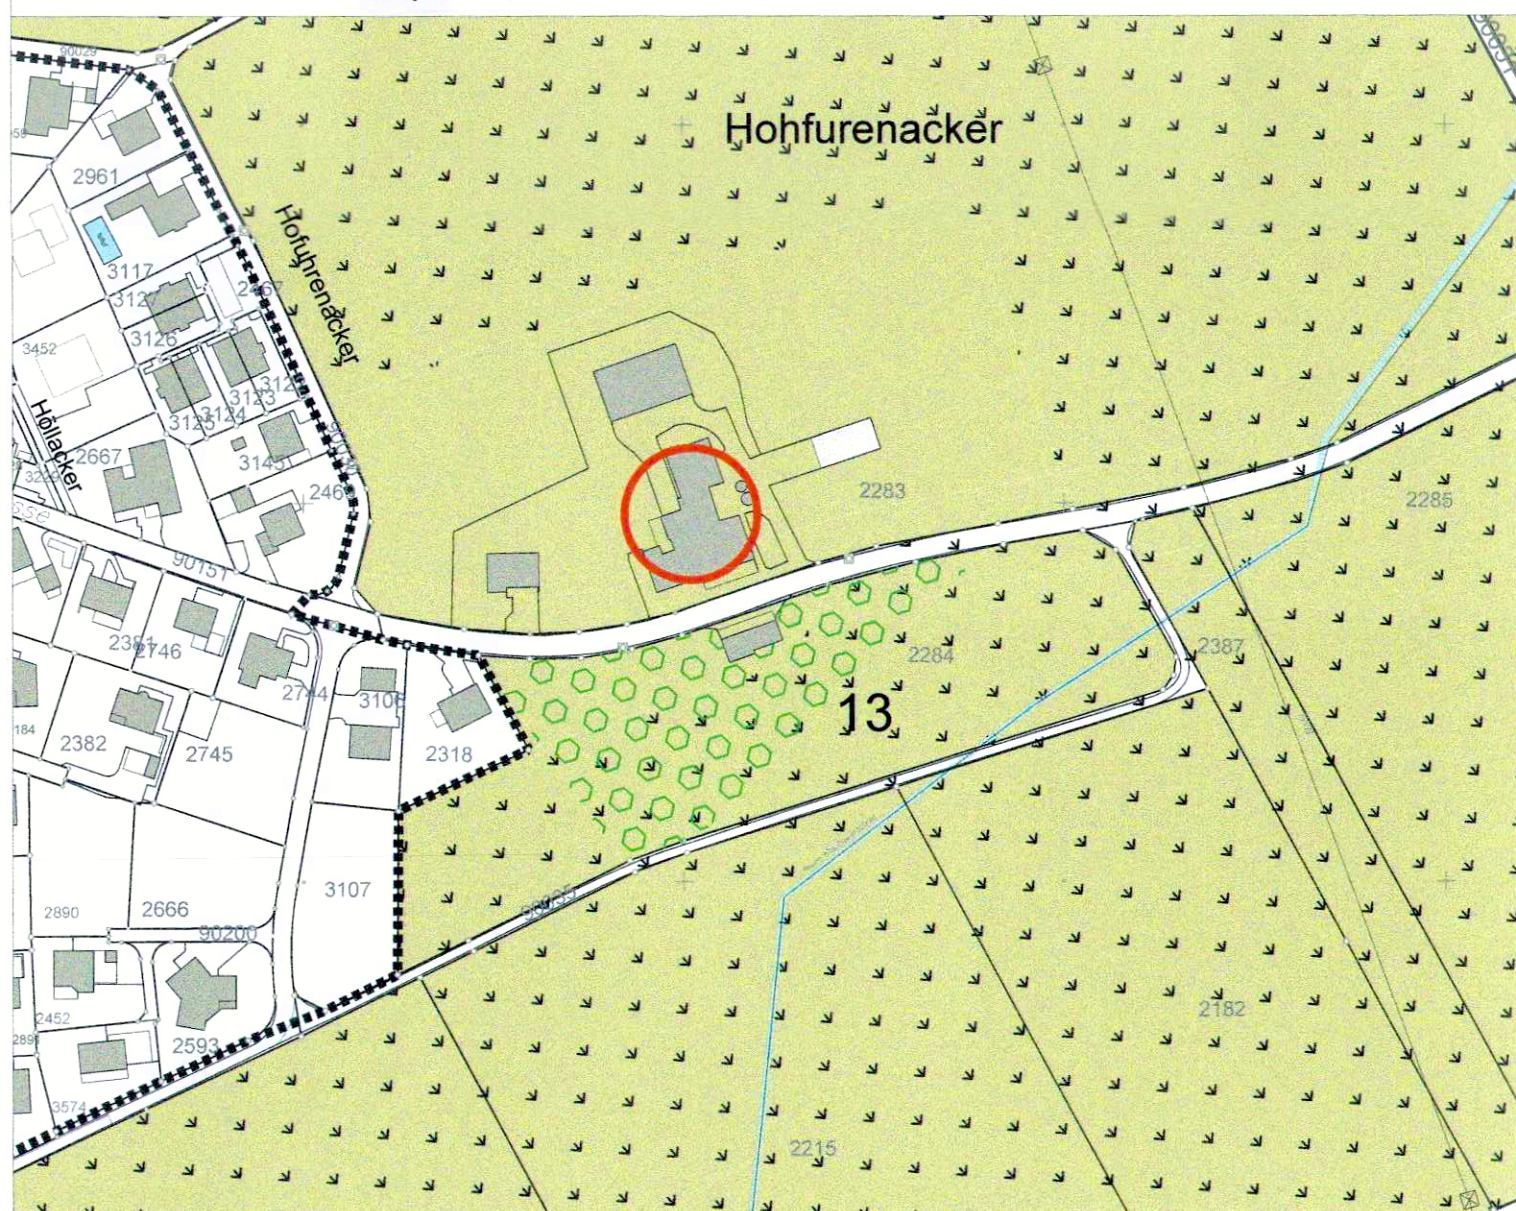


LEGENDE

Orientierungsinhalt


- Siedlungsgebiet
- LW Landwirtschaftszone
- L(G) Landschaftsschutzzone kommunal
- 13 Naturobjekte erhaltenswert inkl. Nummer
- Landwirtschaftliche Hofstandorte

erhaltenswerte Naturobjekte
13 Hosteten

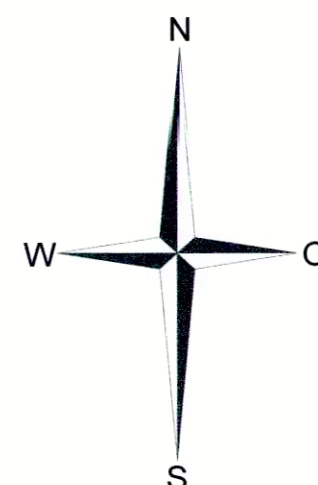

Änderung Gesamtplan


Massstab 1:2000

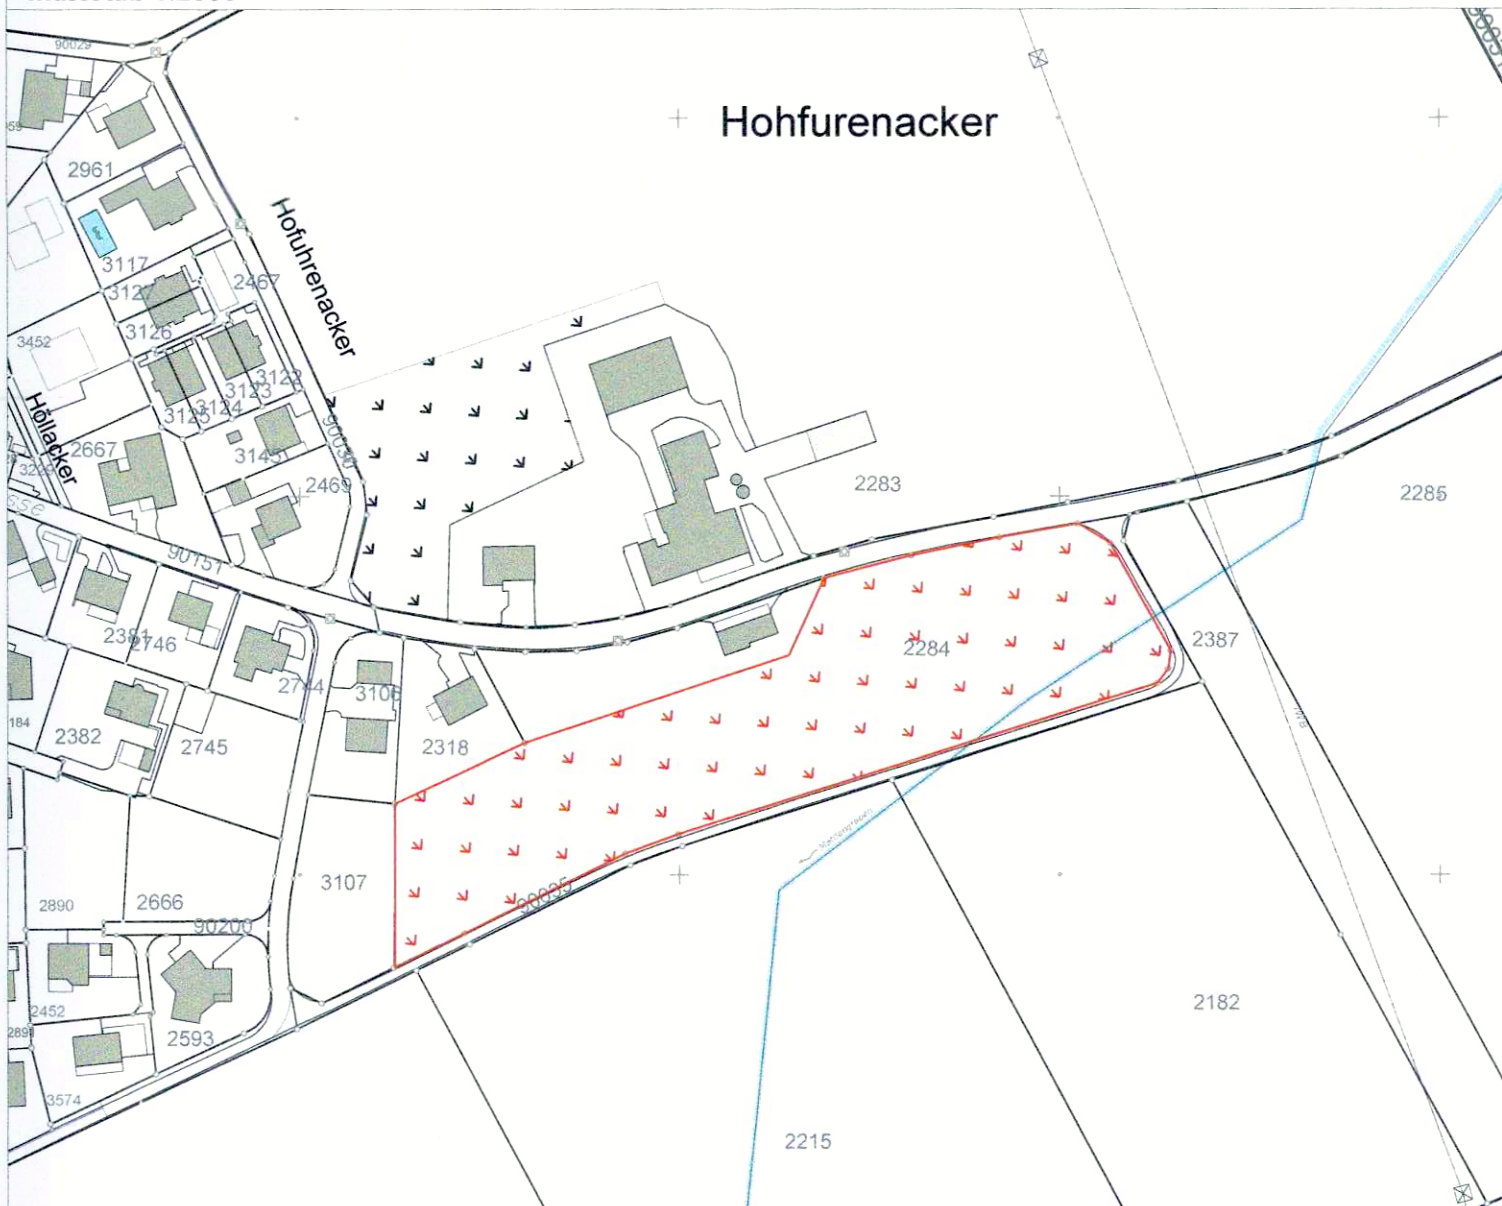

LEGENDE


Genehmigungsinhalt

- L(G) Aufhebung Landschaftsschutzzone kommunal
- L(G) Erweiterung Landschaftsschutzzone kommunal

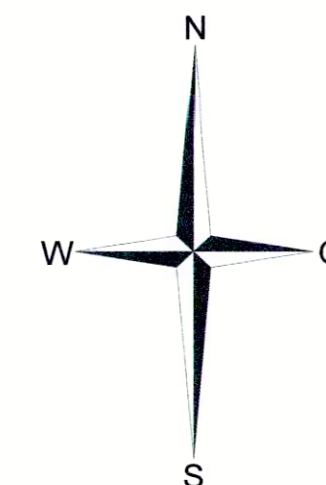

geänderter Gesamtplan

Massstab 1:2000

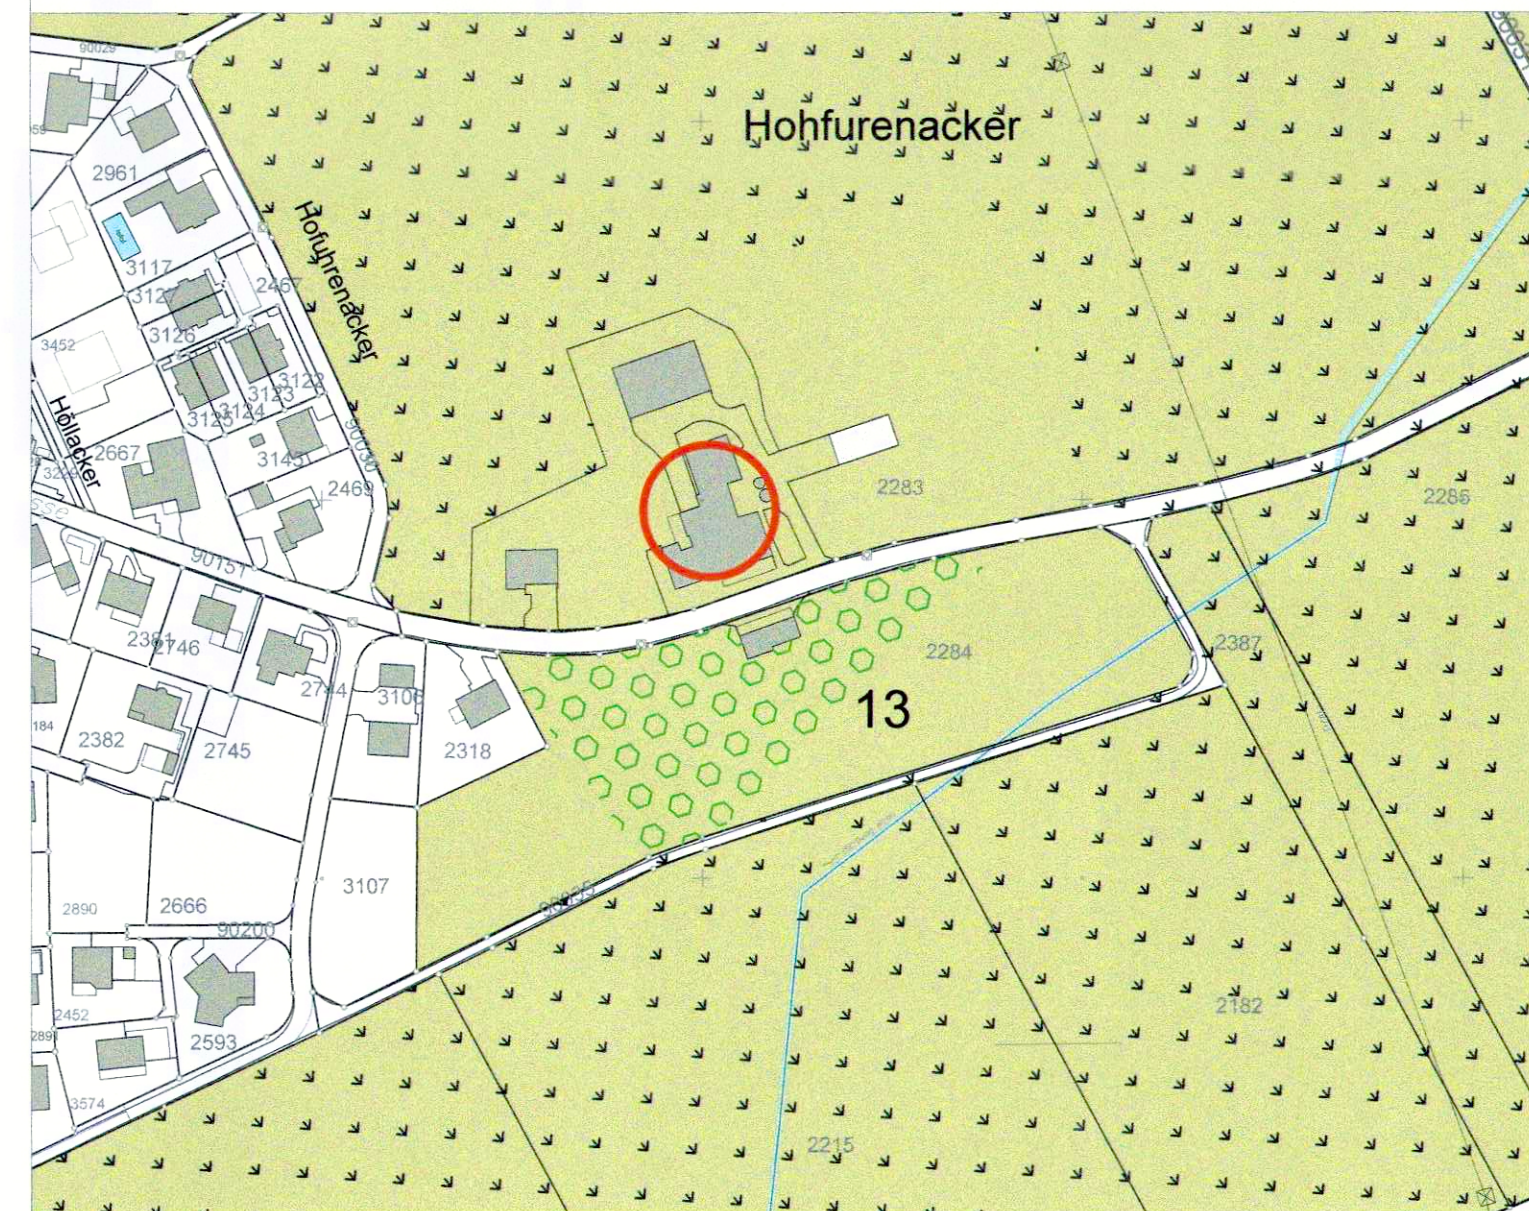

LEGENDE

Orientierungsinhalt

- Siedlungsgebiet
- LW Landwirtschaftszone
- L(G) Landschaftsschutzzone kommunal
- 13 Naturobjekte erhaltenswert inkl. Nummer
- Landwirtschaftliche Hofstandorte

erhaltenswerte Naturobjekte
13 Hosteten

