

KANTON SOLOTHURN  
Gemeinde Subingen

1:1000

Bebauungsplan Nr. 4

Genehmigt von der Gemeindeversammlung vom 20.6.1966

Für die Einwohnergemeinde:


Der Ammann:

Der Gemeindegemeinderat:



Vom Regierungsrat genehmigt durch Regierungsrats-  
beschluss Nr. 4951 vom 29. Sept. 1967

Für den Regierungsrat:

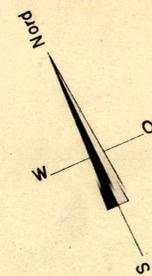


LEGENDE

- Neue Strassen
- Best. Strassen
- Trottoir
- Baullinien
- Wohnzone W2 E1
- Wohnzone W2 E2
- Wohnzone W3 E2
- Wohnzone W4 E2
- Wohn- & Gewerbezone WG
- Industriezone

GEMEINDE DER

Planung Nr. 2

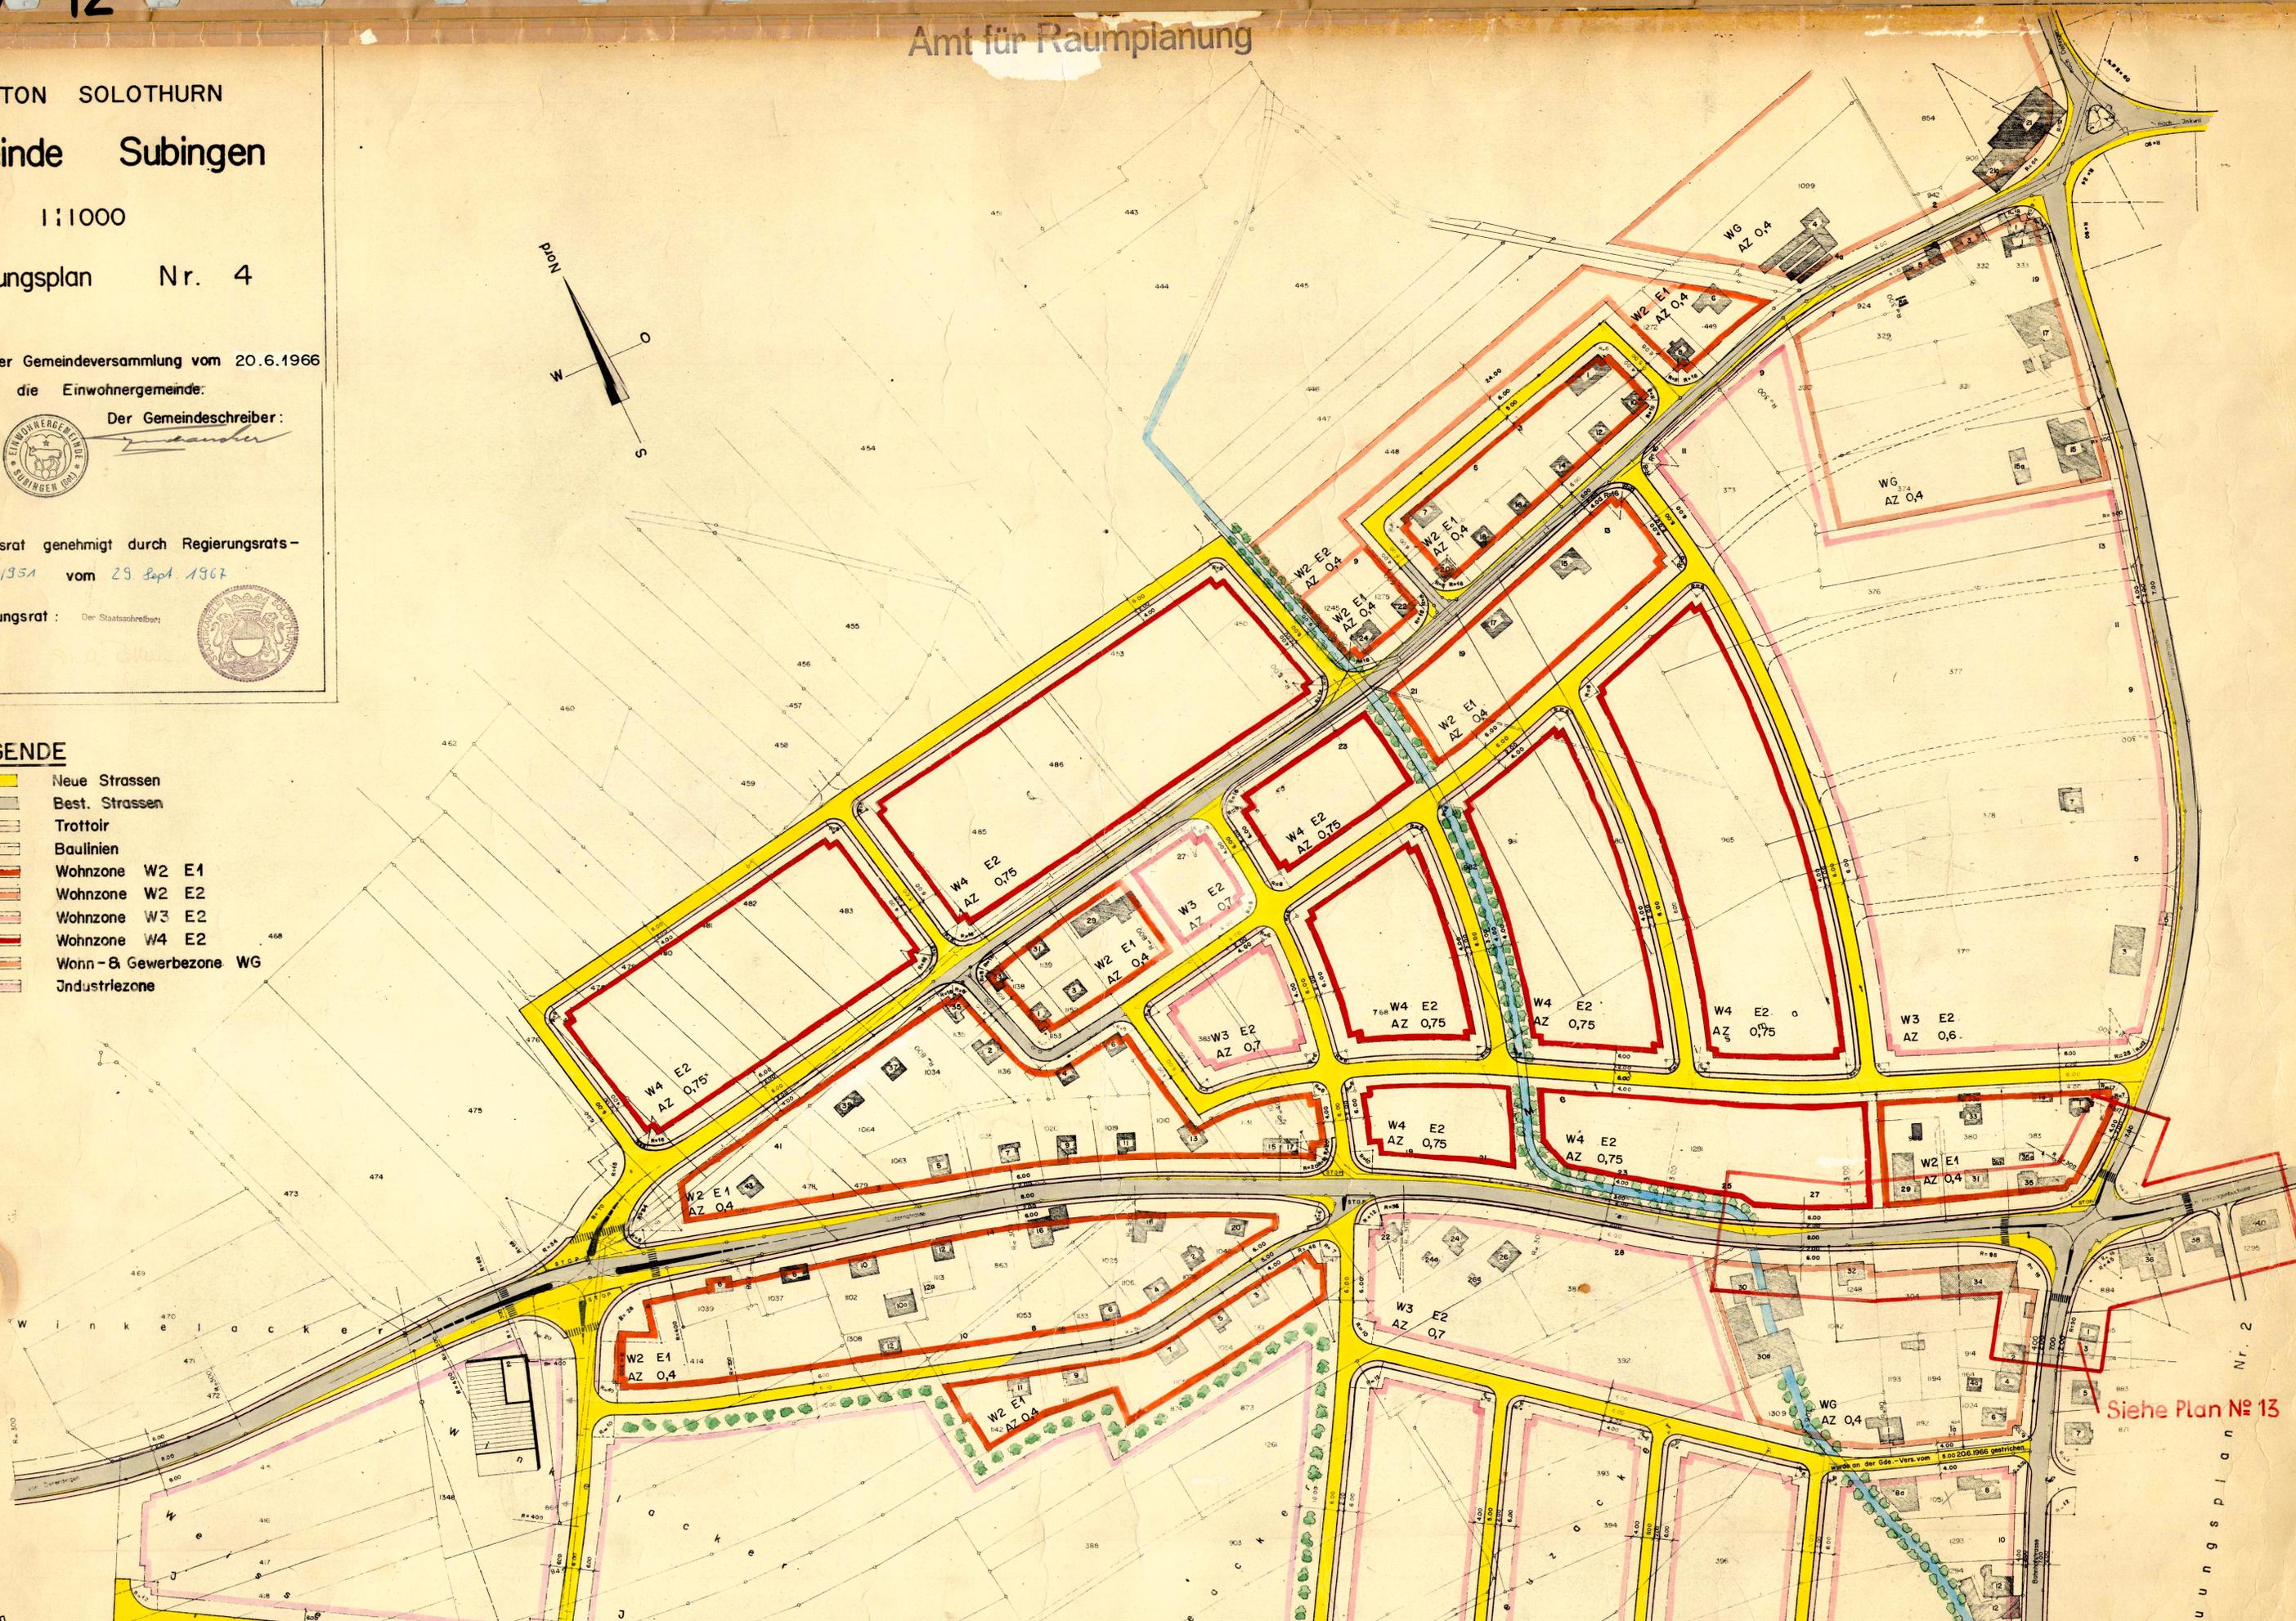

Siehe Plan Nr. 13