

62 / 14

KANTON SOLOTHURN

GEMEINDE SUBINGEN

BAULANDUMLEGGUNG

"METTLISMATT"

NEUER ZUSTAND MIT DIENSTBARKEITEN

nach Vermarkung und Vermessung

SITUATION 1:1000


SOLOTHURN, IM JUNI 1969

RUD. ENGIST
ING. BURO SIA
SOLOTHURN

LEGENDE

- Perimeter
- Schmid Willy
- Flury Otto, Flury Ferdinand, Kofmel Josef
- Staat Solothurn
- Einwge. Subingen

Kant. Planungsstelle

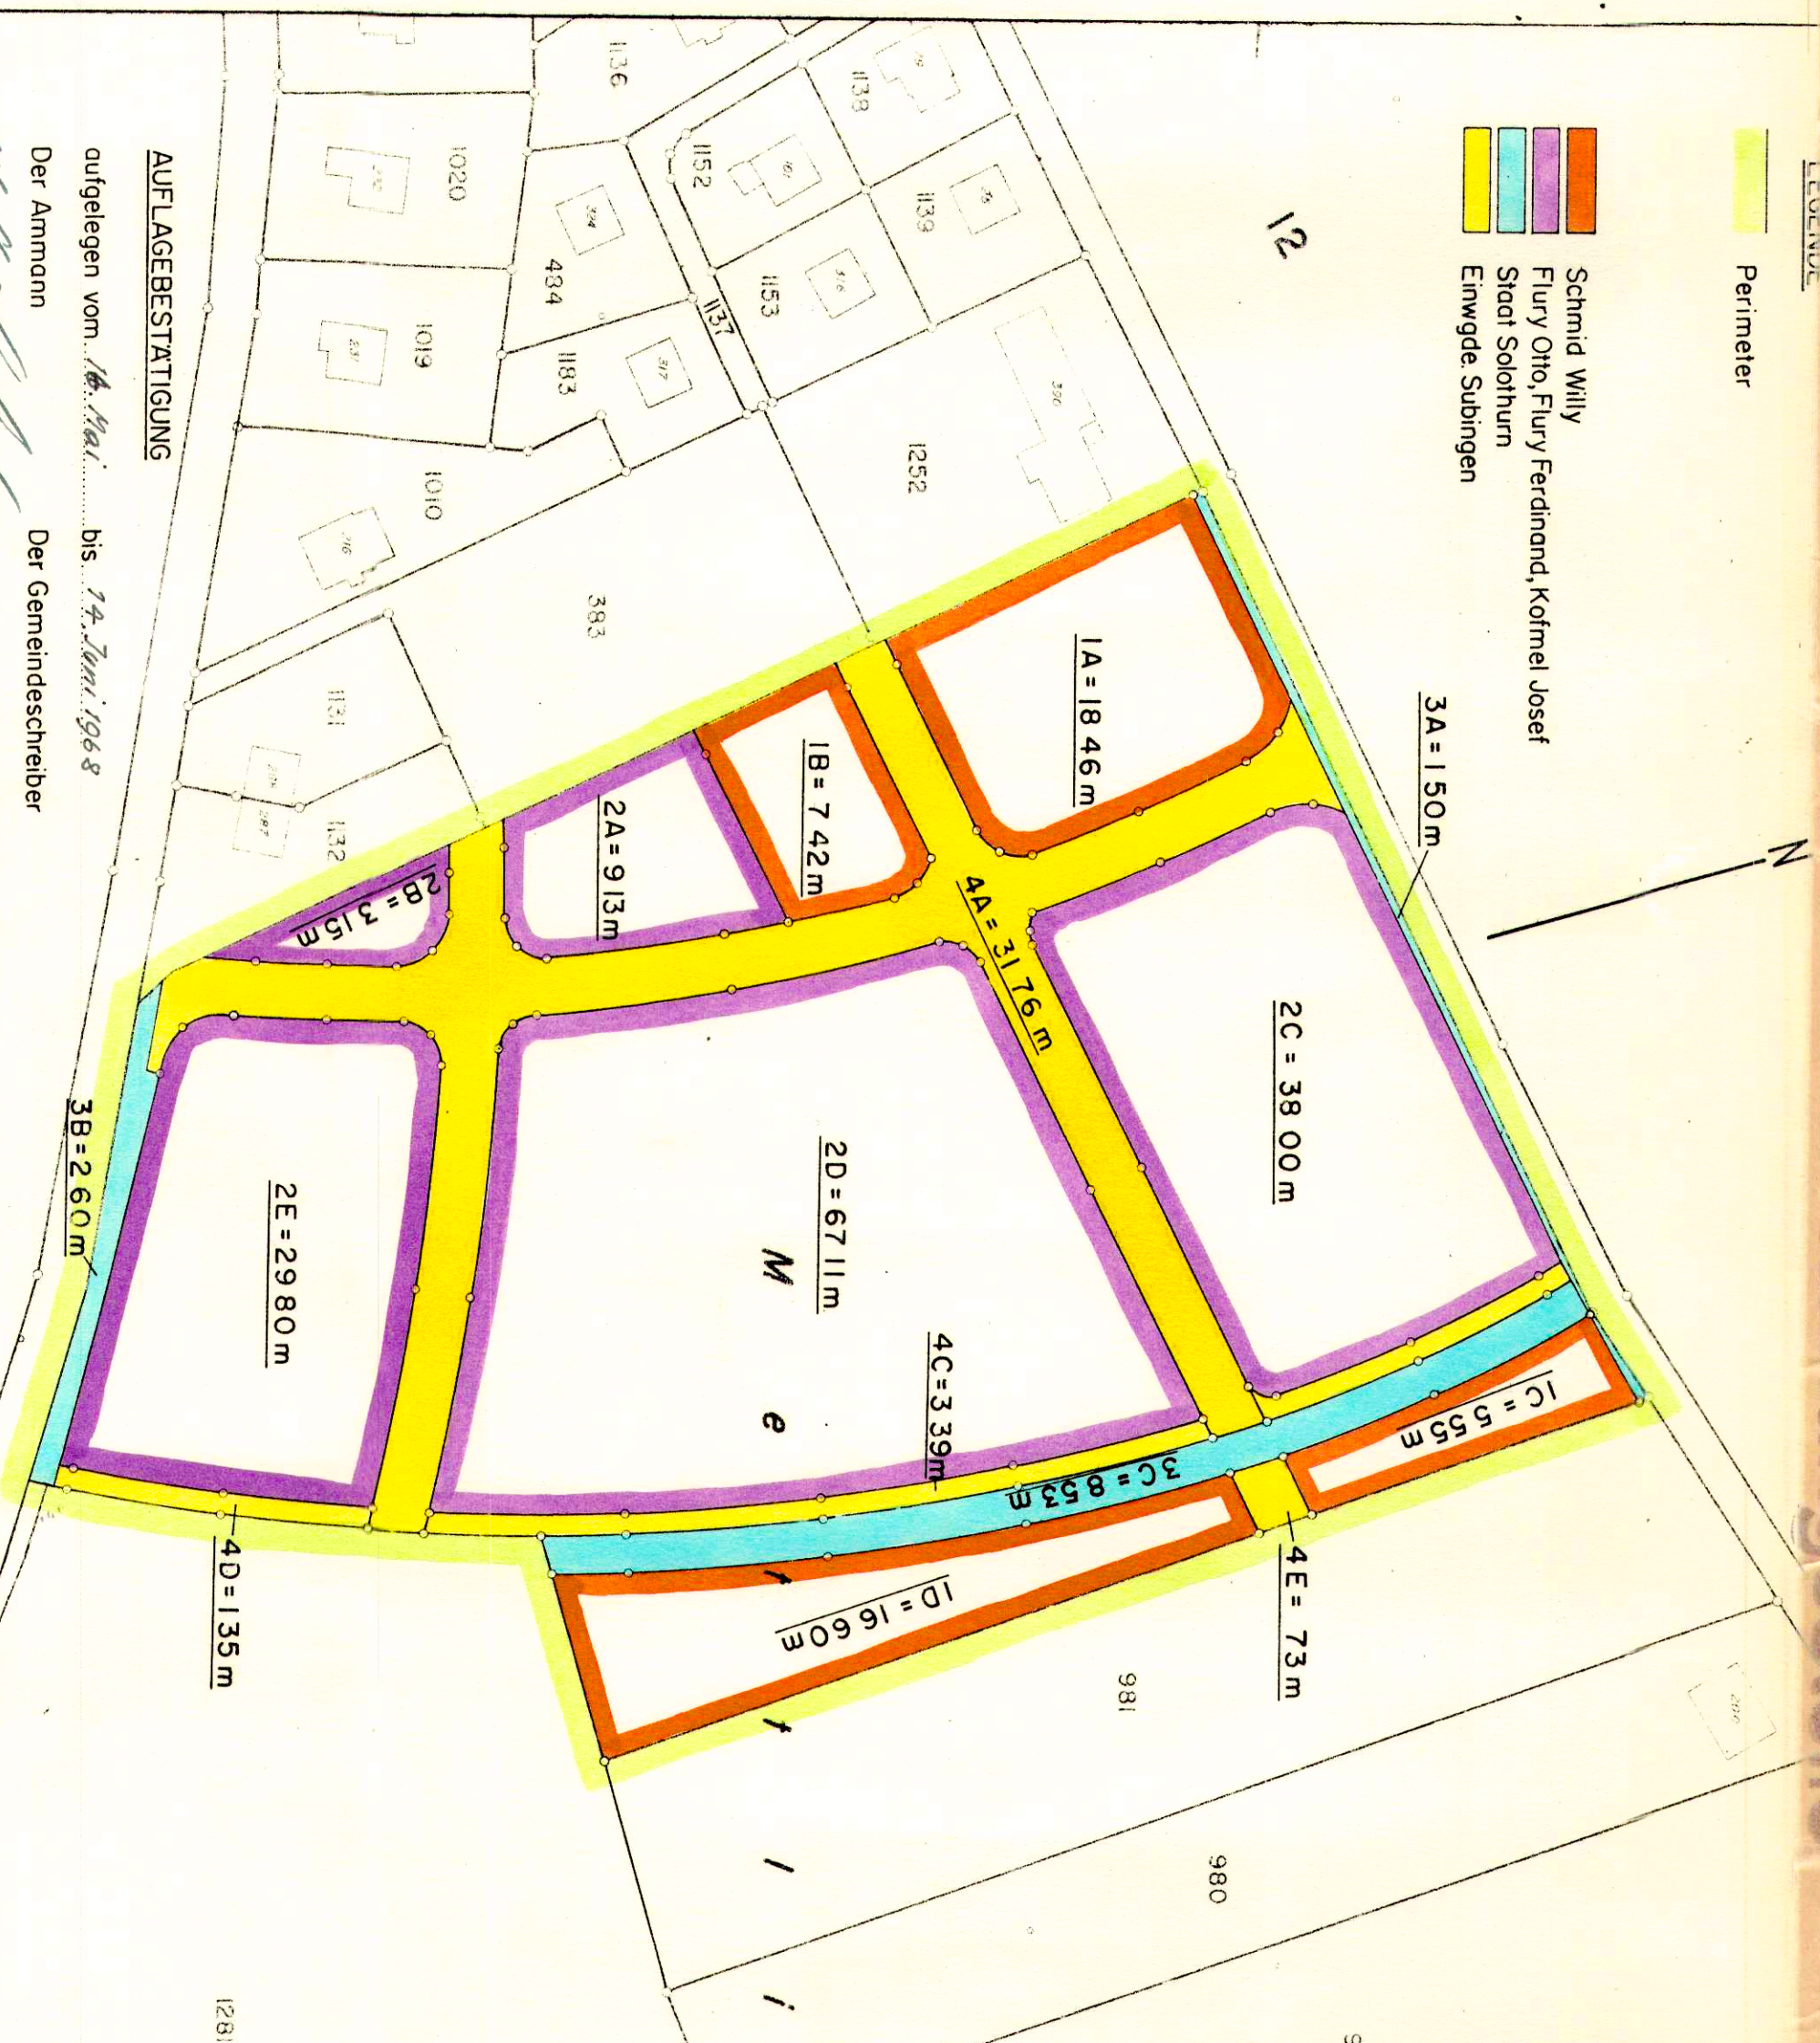

AUFLAGEBESTÄTIGUNG


aufgelegen vom 16. Mai bis 17. Juni 1968
Der Ammann
Der Gemeindegemeinderat


965

Genehmigt vom Gemeinderat der Einwohnergemeinde
Subingen am 25. Juni 1969
Der Ammann
Der Gemeindegemeinderat

Vom Regierungsrat des Kantons Solothurn durch
Beschluss Nr. 3758 genehmigt

Solothurn, den 11. Juli 1969 Der Staatsschreiber
Der Stellvertreter:

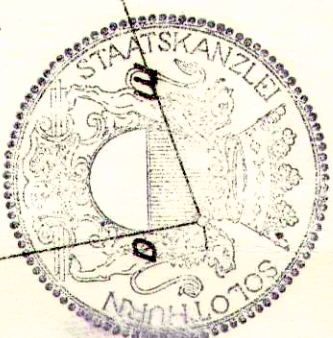

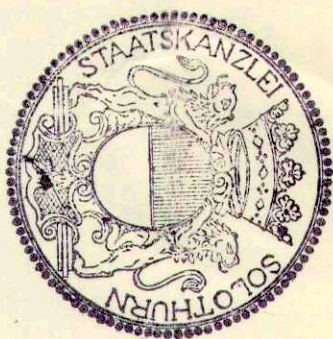

Vom Regierungsrat durch heutigen
Beschluss Nr. 3758 genehmigt.
Solothurn, den 11. Juli 1969
Der Statsschreiber:
Der Stellvertreter:

Handwritten signature

BAULANDUMLEGUNG

"METTLISMATT"

FLÄCHENTABELLE

ALTER UND NEUER ZUSTAND

nach Abänderung infolge Einsprachen -

erledigung

nach Vermarkung und Vermessung

SOLOTHURN, IM JUNI 1969

RUD. ENGGIST
ING. BÜRO SIA
SOLOTHURN

ALTER ZUSTAND							NEUER ZUSTAND						BEMERKUNGEN
Nr.	Grundeigentümer	GB.Nr. alt	Fläche im alten Zu- stand (nach Abtausch mit O. Schnyder)	G=Gutschr. L=Lastschr. aus Land- abtausch m.O.Schny- der	Abzugs- berech- tigte Fläche	Allg. Ab- zug	GB. Nr. neu	BLU Nr.	ca.Fläche gemäss Auflage- plan	Definitive Fläche nach Vermarkung und Ver- messung	Mehr- zutei- lung	Minder- zutei- lung	
			m ²	m ²	m ²	m ²			m ²	m ²	m ²	m ²	
1	Schmid Willy Bäckermeister Subingen	982	55 46	G 2 78	58 24	9 98		1A 1B 1C 1D	18 64 7 68 5 47 16 47	18 46 7 42 5 55 16 60	-	-	Der Verlust von 278m ² aus dem Landabtausch mit O.Schnyder wurde gutgeschrieben s.Kolonne "Lastschr. Gutschr." im alten Zustand, sowie Beilage "Land- abtausch"
									48 26	48 03		* 23	
2	zu je 1/3 Flury Otto Flury Ferdinand Kofmel Josef Deitingen	768	1 81 25	L 2 78	1 78 47	30 59		2A 2B 2C 2D 2E	9 05 3 44 38 27 67 20 29 92	9 13 3 15 38 00 67 11 29 80	-	* 69	Der Gewinn von 278m ² aus dem Landabtausch mit O.Schnyder wurde abgezogen. s.Kolonne "Lastschr. Gutschr." sowie Beilage "Land- abtausch"
									1 47 88	1 47 19			
3	Staat Solothurn	öff. Ge- wässer	9 71				ö.Str. 3A ö.Str. 3B ö.Str. 3C		1 56 2 71 8 71	1 50 2 60 8 53			Die für den zukünf- tigen Trottoirausbau entlg. den Staats- strassen benötigte Fläche wurde bereits dem Staat zugeschrieben
									12 98	12 63			Die Beibehaltung des alten Bachlaufes bis zum Bau des neuen wird vertraglich fest- gehalten
4	Einwohnergemeinde Subingen						ö.Str. 4A ö.Str. 4B ö.Str. 4C ö.Str. 4D ö.Str. 4E		30 28 1 34 3 51 1 43 74	31 76 1 34 3 39 1 35 73			
									37 30	38 57			

rote Flächen nach Abänderung
infolge Einsprache W. Schmid

* Minderzuteilung zufolge Mehrbedarf
an Strassenflächen

