



**KANTON SOLOTHURN**  
GEMEINDE SUBINGEN

Kantonsstrasse III. Klasse  
**DEITINGENSTRASSE**  
Dorfausgang Nord – Gemeindegrenze  
Erschliessungsplan  
Situation 1:500


Die öffentliche Planaufgabe erfolgte vom 30.9. – 29.10.1985

Vom Regierungsrat durch heutigen Beschluss Nr. 1903 genehmigt. Solothurn, den 23. Juni 1988  
Der Staatsschreiber:



Dr. K. Fehrschke

<b>Kant. Tiefbauamt Solothurn</b>		Gezeichnet Blö. Visiert	Datum September 1985
Anderungen	Datum	Gez.	Grösse 30 x 126
			Plan Nr. 62 / 57

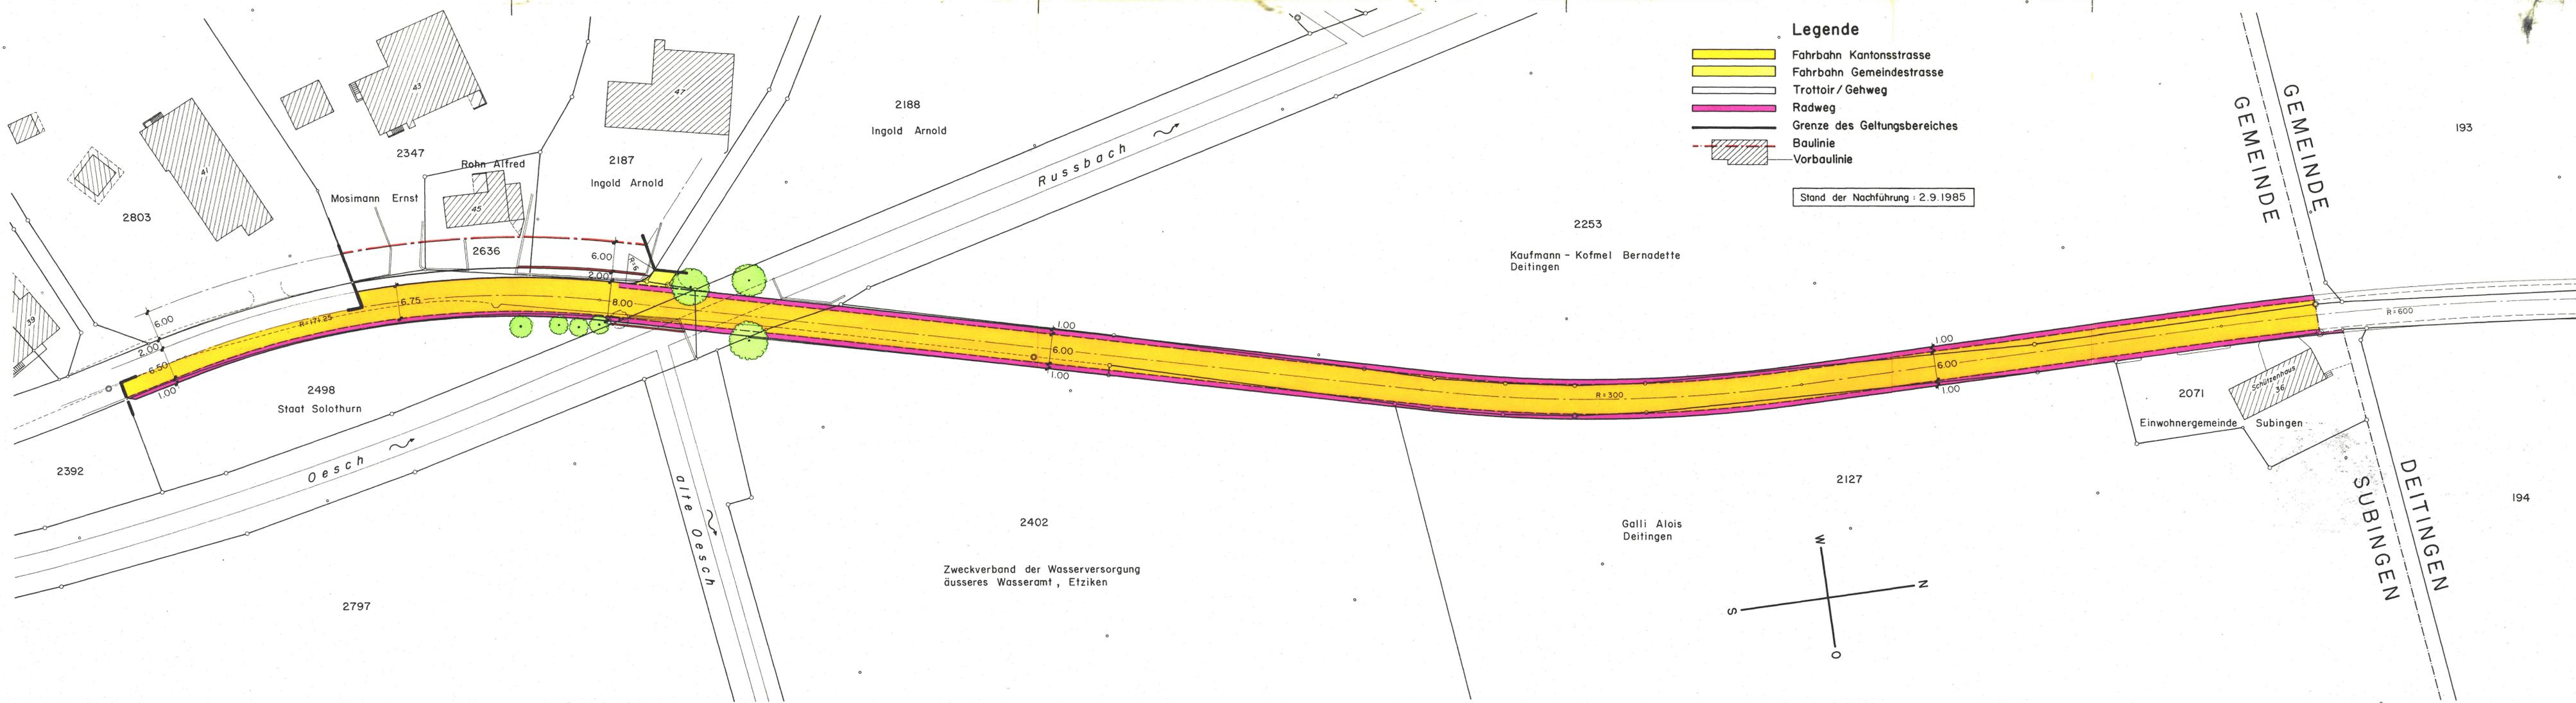

**Legende**

- Fahrbahn Kantonsstrasse
- Fahrbahn Gemeindestrasse
- Trottoir / Gehweg
- Radweg
- Grenze des Geltungsbereiches
- Baulinie
- Vorbaulinie

Stand der Nachführung: 2.9.1985

