

62 / 29

# KANTON SOLOTHURN Gemeinde Subingen

1 : 500

## Strassen- und Baulinienplan

### Starenweg

## AUFLAGEPLAN

11. Juni bis 10. Juli 1986

Genehmigt vom Gemeinderat am 17. April 1986

Der Ammann:

Die Gemeindeschreiberin:





*U. Hegi*


Vom Regierungsrat genehmigt durch Regierungsrats-  
beschluss Nr. 2802 vom 23. September 1986

Für den Regierungsrat:

*Dr. K. Fuchs*

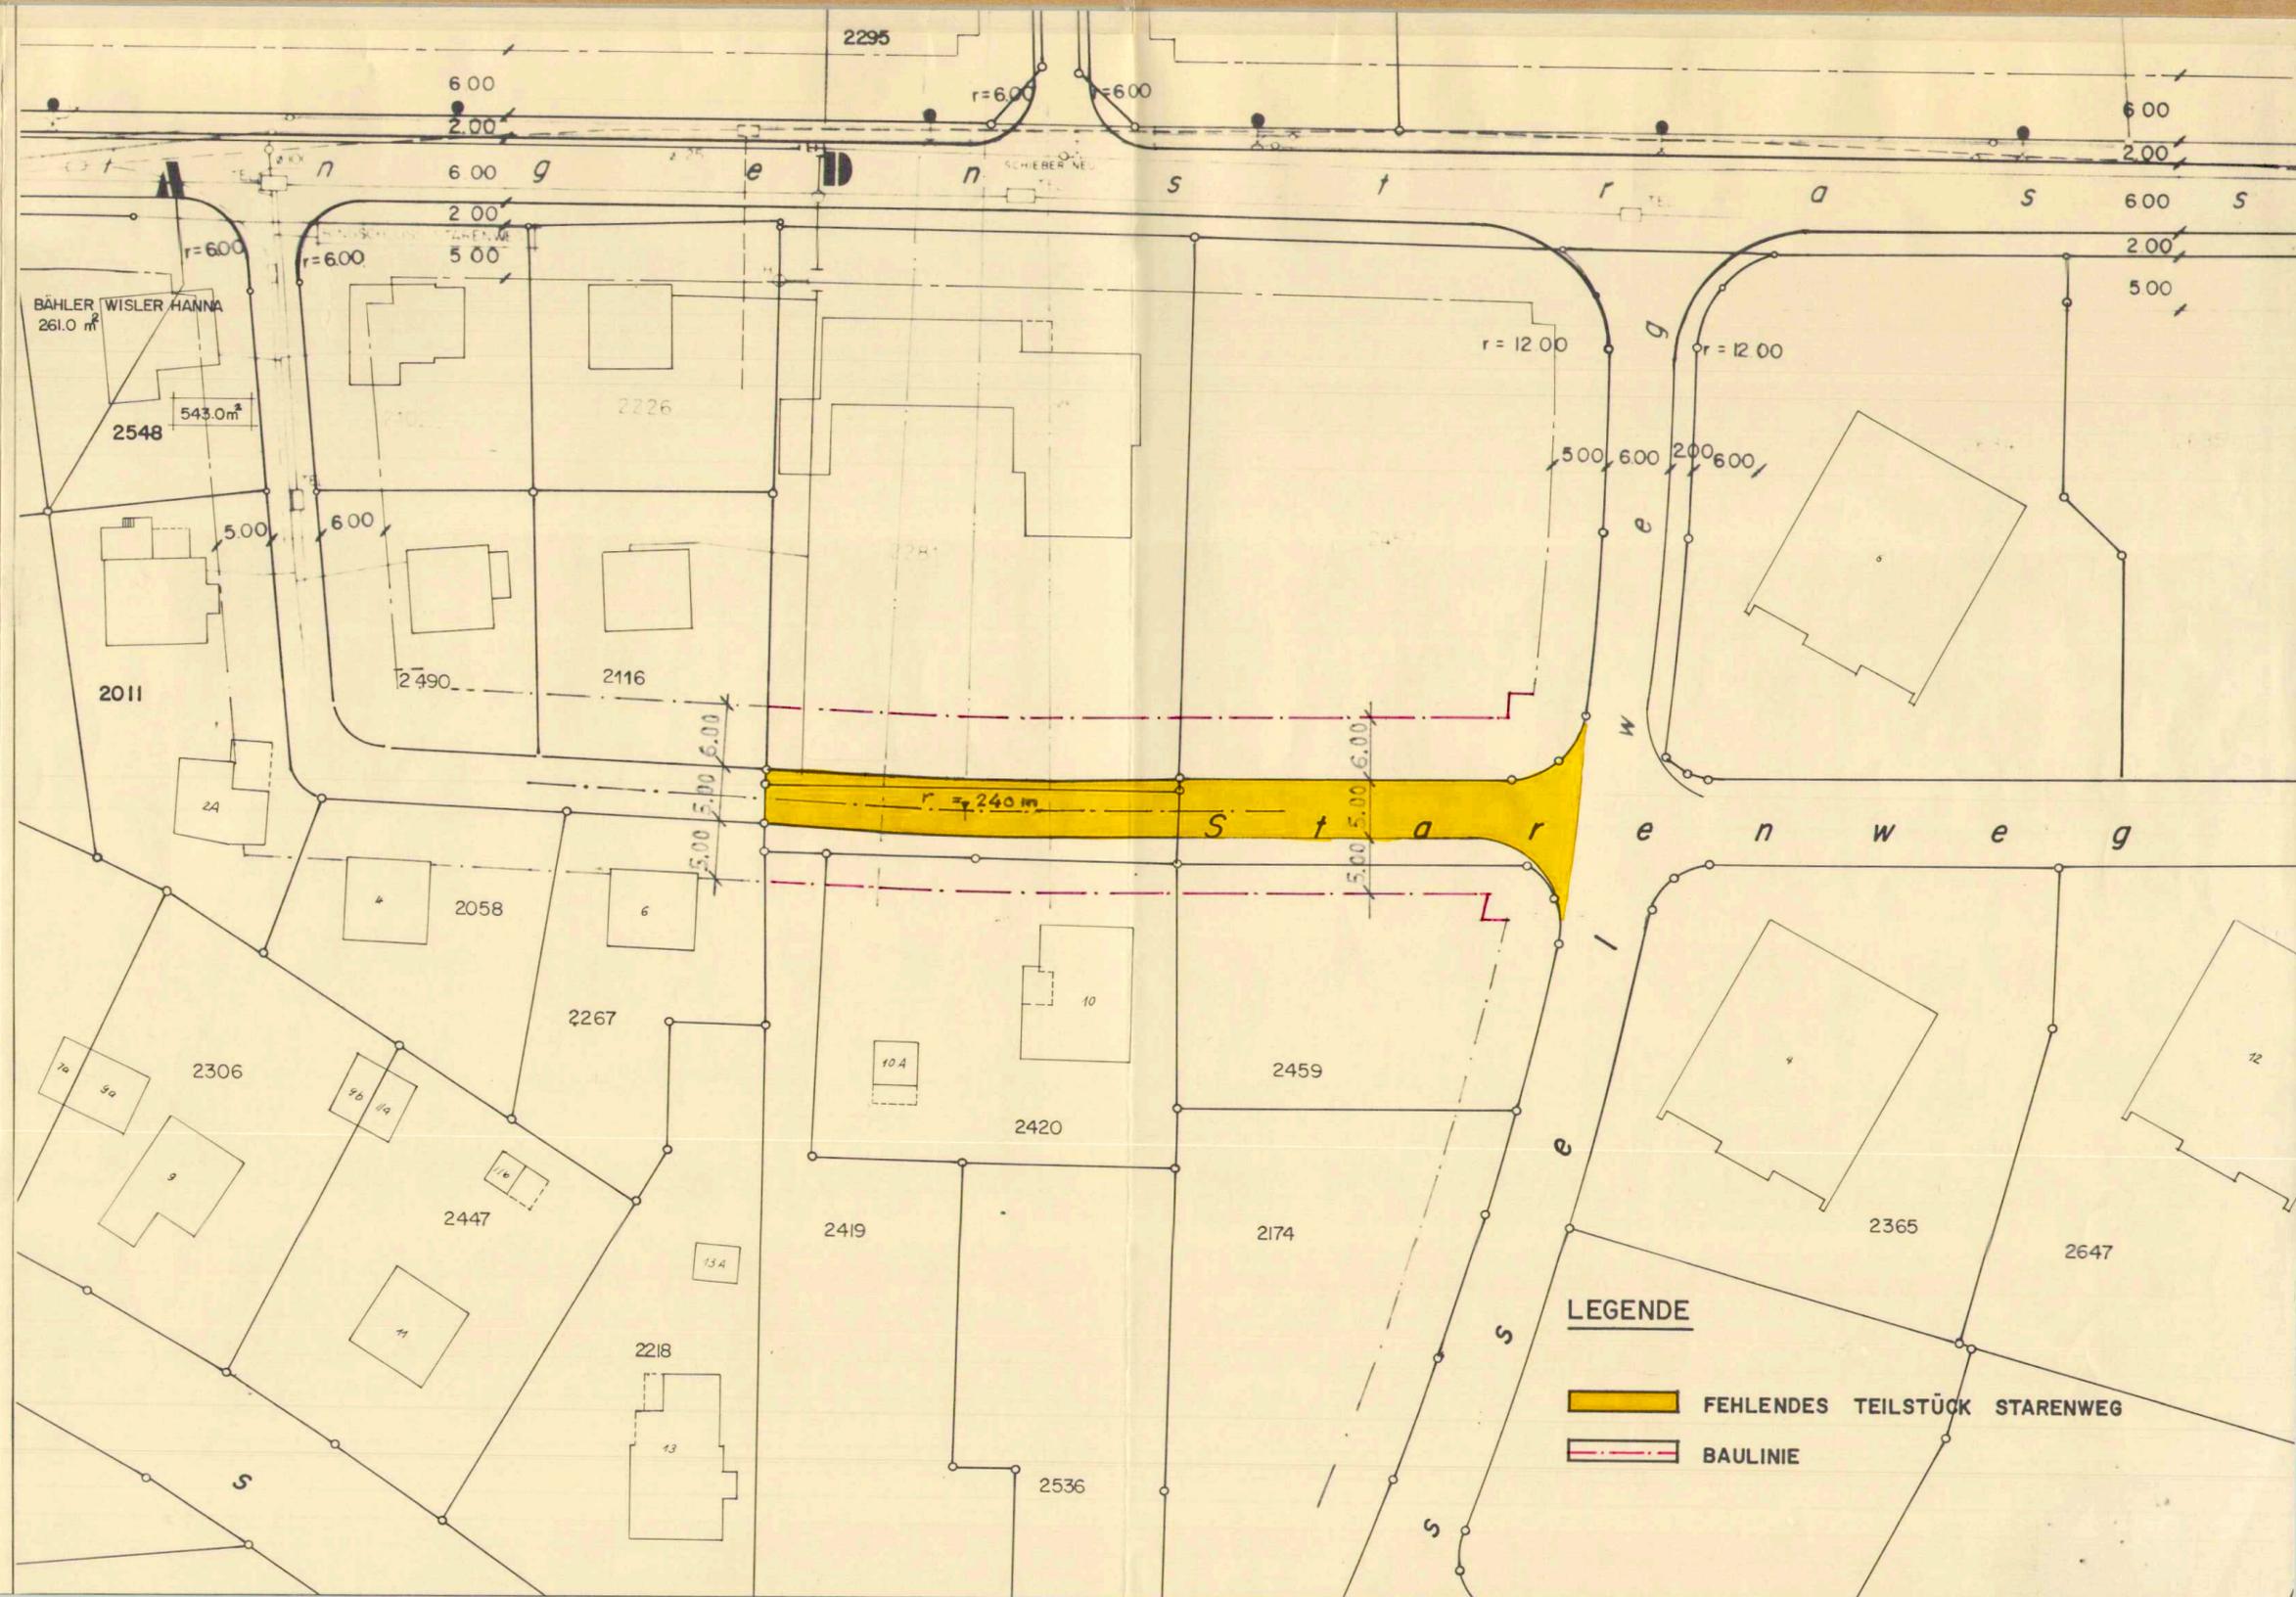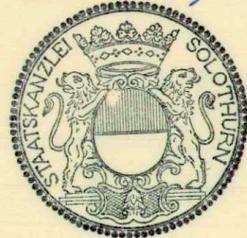

#### LEGENDE

 -  FEHLENDES TEILSTÜCK STARENWEG
-  BAULINIE