

KANTON SOLOTHURN

Gemeinde Subingen

1:2000

Zonenplan


Genehmigt vom Gemeinderat am: 25. August 1983
Teilgebiet E1 in K2 27. August 1987

der Ammann:  Gemeindegemeinschaft: 



Vom Regierungsrat genehmigt durch Regierungsrats-
beschluss Nr. 2877 vom 23. 09. 1986

Für den Regierungsrat:

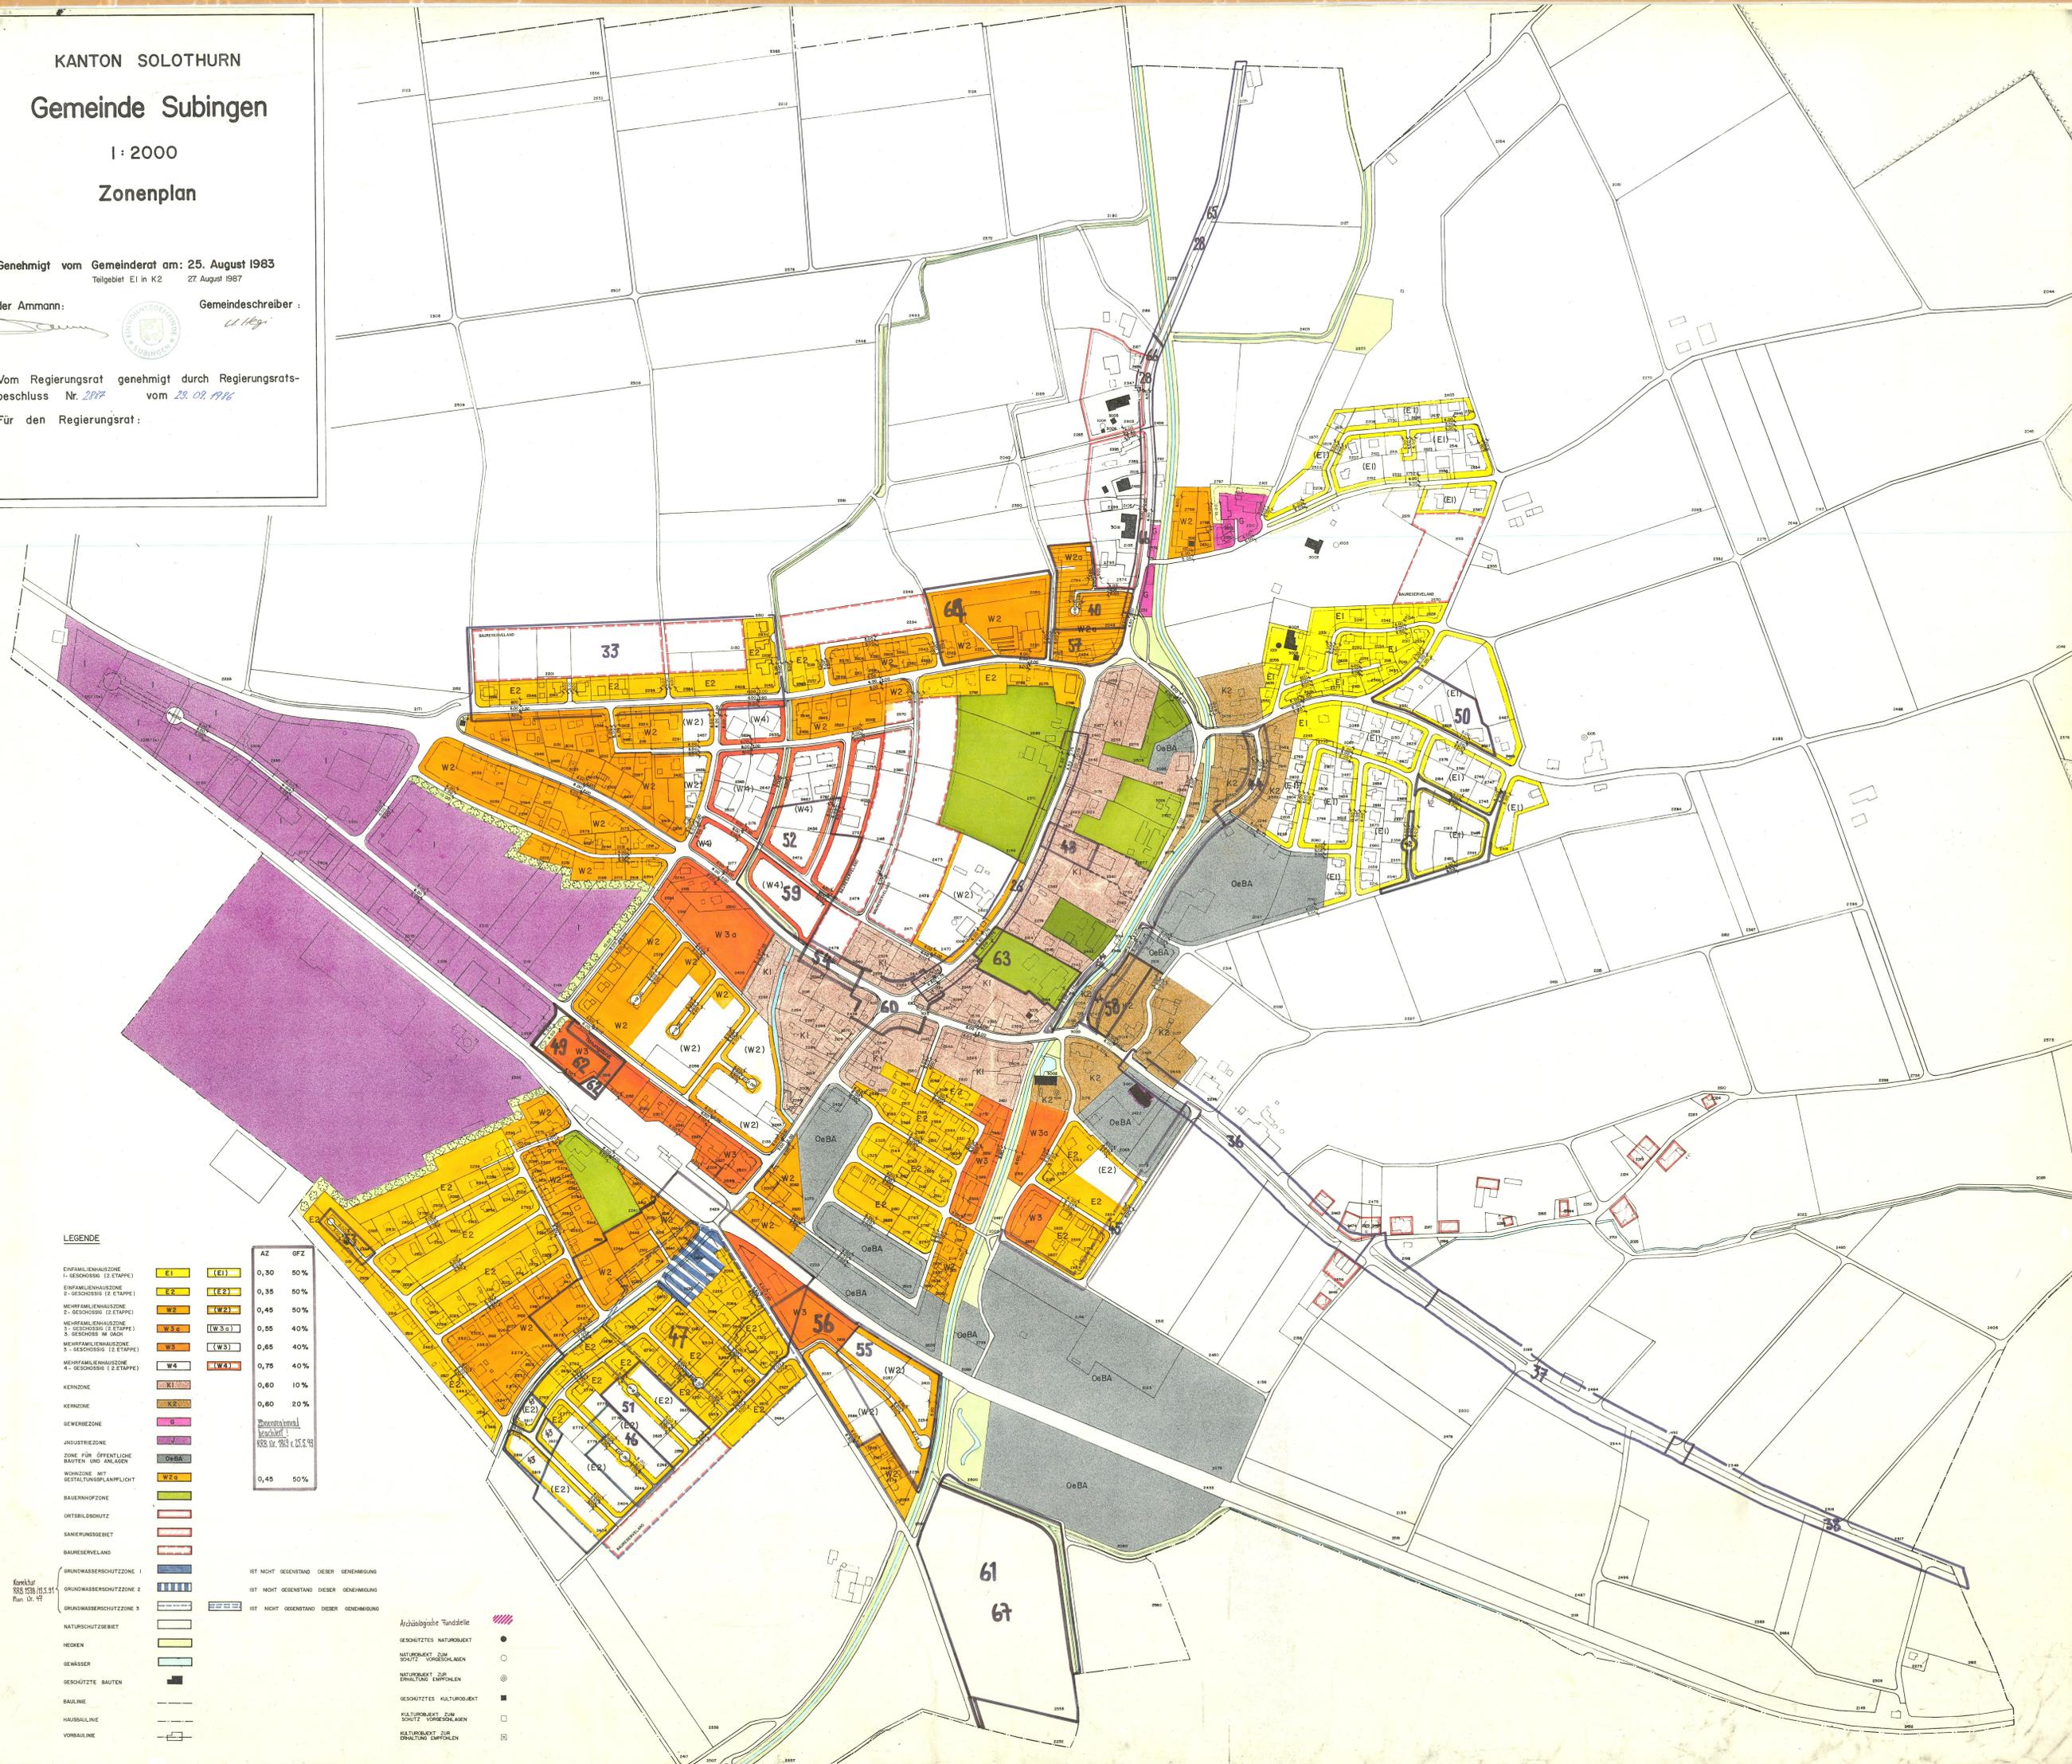

LEGENDE

Symbol	Bezeichnung	AZ	GFZ
	EINFAMILIENHAUSZONE 1. GESCHOSSIG (2 ETAPPE)	E1	(E1) 0,30 50%
	EINFAMILIENHAUSZONE 2. GESCHOSSIG (2 ETAPPE)	E2	(E2) 0,35 50%
	MEHRFAMILIENHAUSZONE 2. GESCHOSSIG (2 ETAPPE)	W2	(W2) 0,45 50%
	MEHRFAMILIENHAUSZONE 3. GESCHOSSIG IM DACH	W3a	(W3a) 0,55 40%
	MEHRFAMILIENHAUSZONE 3. GESCHOSSIG (2 ETAPPE)	W3	(W3) 0,65 40%
	MEHRFAMILIENHAUSZONE 4. GESCHOSSIG (2 ETAPPE)	W4	(W4) 0,75 40%
	KERNZONE	K1	0,60 10%
	KERNZONE	K2	0,60 20%
	GEWERBEBEZONE	G	
	INDUSTRIEBEZONE	I	
	ZONE FÜR ÖFFENTLICHE BAUTEN UND ANLAGEN	OeBA	
	WOHNGEBIETE MIT GESTALTUNGSPLANFLICHT	W2a	0,45 50%
	BAUERHOFFZONE	B	
	ORTSBILDUNGSSCHUTZ	O1	
	SANIERUNGSGEBIET	O2	
	BAURESERVELAND	O3	
	GRUNDWASSERSCHUTZZONE 1	GWS1	
	GRUNDWASSERSCHUTZZONE 2	GWS2	
	GRUNDWASSERSCHUTZZONE 3	GWS3	
	NATURSCHUTZGEBIET	N1	
	HECKEN	H	
	GEWÄSSER	W	
	GESCHÜTZTE BAUTEN	B1	
	BAULINIE	B2	
	HAUSBAULINIE	H1	
	VORBAULINIE	V1	
	Architektonische Fundstelle		
	GESCHÜTZTES NATUROBJEKT		
	NATUROBJEKT ZUM SCHUTZ VORGESCHLAGEN		
	NATUROBJEKT ZUR ERHALTUNG EMPFOHLEN		
	GESCHÜTZTES KULTUROBJEKT		
	KULTUROBJEKT ZUM SCHUTZ VORGESCHLAGEN		
	KULTUROBJEKT ZUR ERHALTUNG EMPFOHLEN		

NOTIZEN:
 - IST NICHT GEGENSTAND DIESER GEMEINDEUNG
 - IST NICHT GEGENSTAND DIESER GEMEINDEUNG
 - IST NICHT GEGENSTAND DIESER GEMEINDEUNG

Technische Angaben:
 Kanton Solothurn
 8000 Solothurn, 19.11.81
 Plan 13, 97