

62 / 51

KANTON SOLOTHURN

Gemeinde Subingen

1: 2000

Zonenänderung

GB -Nr. 2559 , 2625 , 2898 , 2899 von (E2) in E2
Einfamilienhauszone 2-Geschossig (2. Etappe) in 1. Etappe
Fichtenweg / Eibenweg

Genehmigt vom Gemeinderat am 9. April 1992

der Ammann:

die Gemeindeschreiberin:



U. Hegi

Vom Regierungsrat genehmigt durch Regierungsrats-
beschluss Nr. 1986 vom 16. Juni 1992

Für den Regierungsrat:

Der Staatsschreiber:

Dr. K. Fehrschke

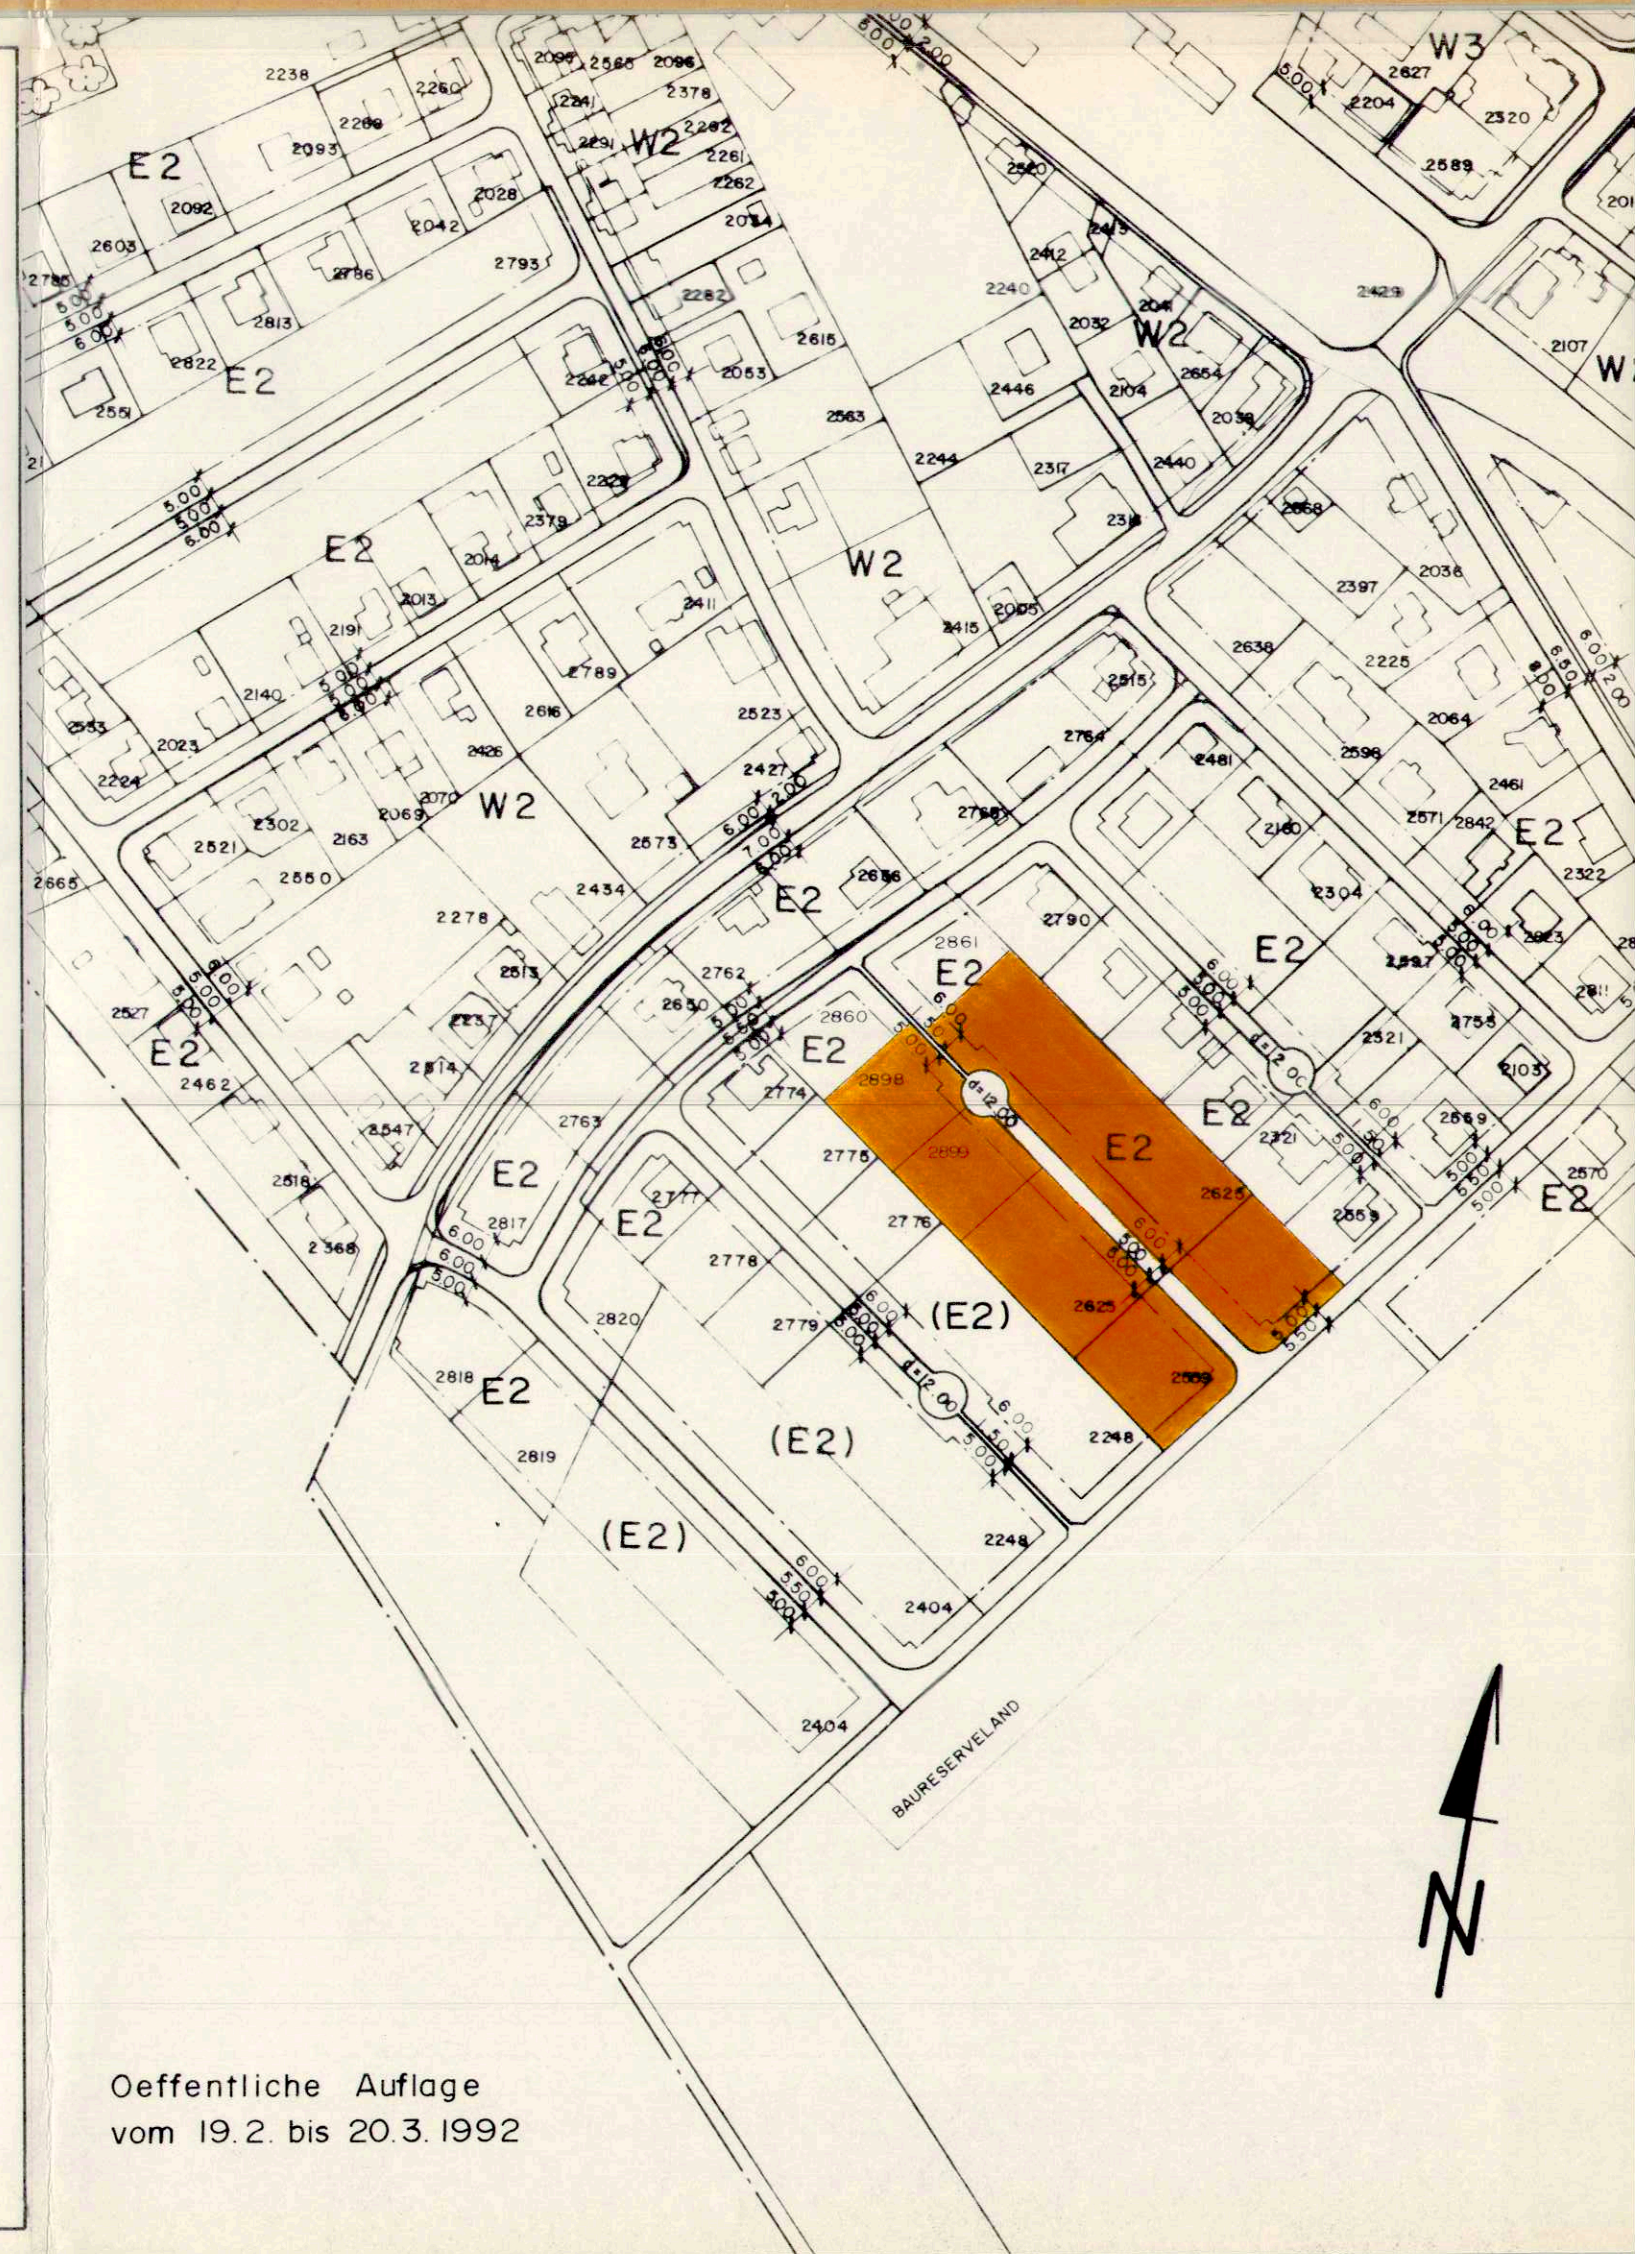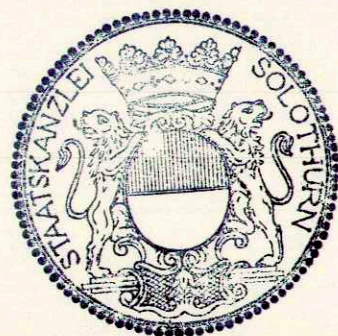

Oeffentliche Auflage
vom 19.2. bis 20.3.1992