

ARCHITEKTURBUERO

Kanton Solothurn

Gemeinde Subingen

Teilzonen- und Erschliessungsplan

Mitteldorf, GB N° 2145 Mst1:500

Oeffentliche Planaufgabe vom 10. Dezember 1998 bis 8. Januar 1999

Vom Gemeinderat Subingen genehmigt

am 28. Januar 1999

Der Gemeindepräsident


Ruedi Ingold - B

Hans Ruedi Ingold - Borer

Die Gemeindeschreiberin


U. Hegp.

U.Hegi-Wächter

Vom Regierungsrat durch Beschluss Nr. 760 vom 20. April 1999
genehmigt

Für den Regierungsrat

Dr. K. Fehrmann

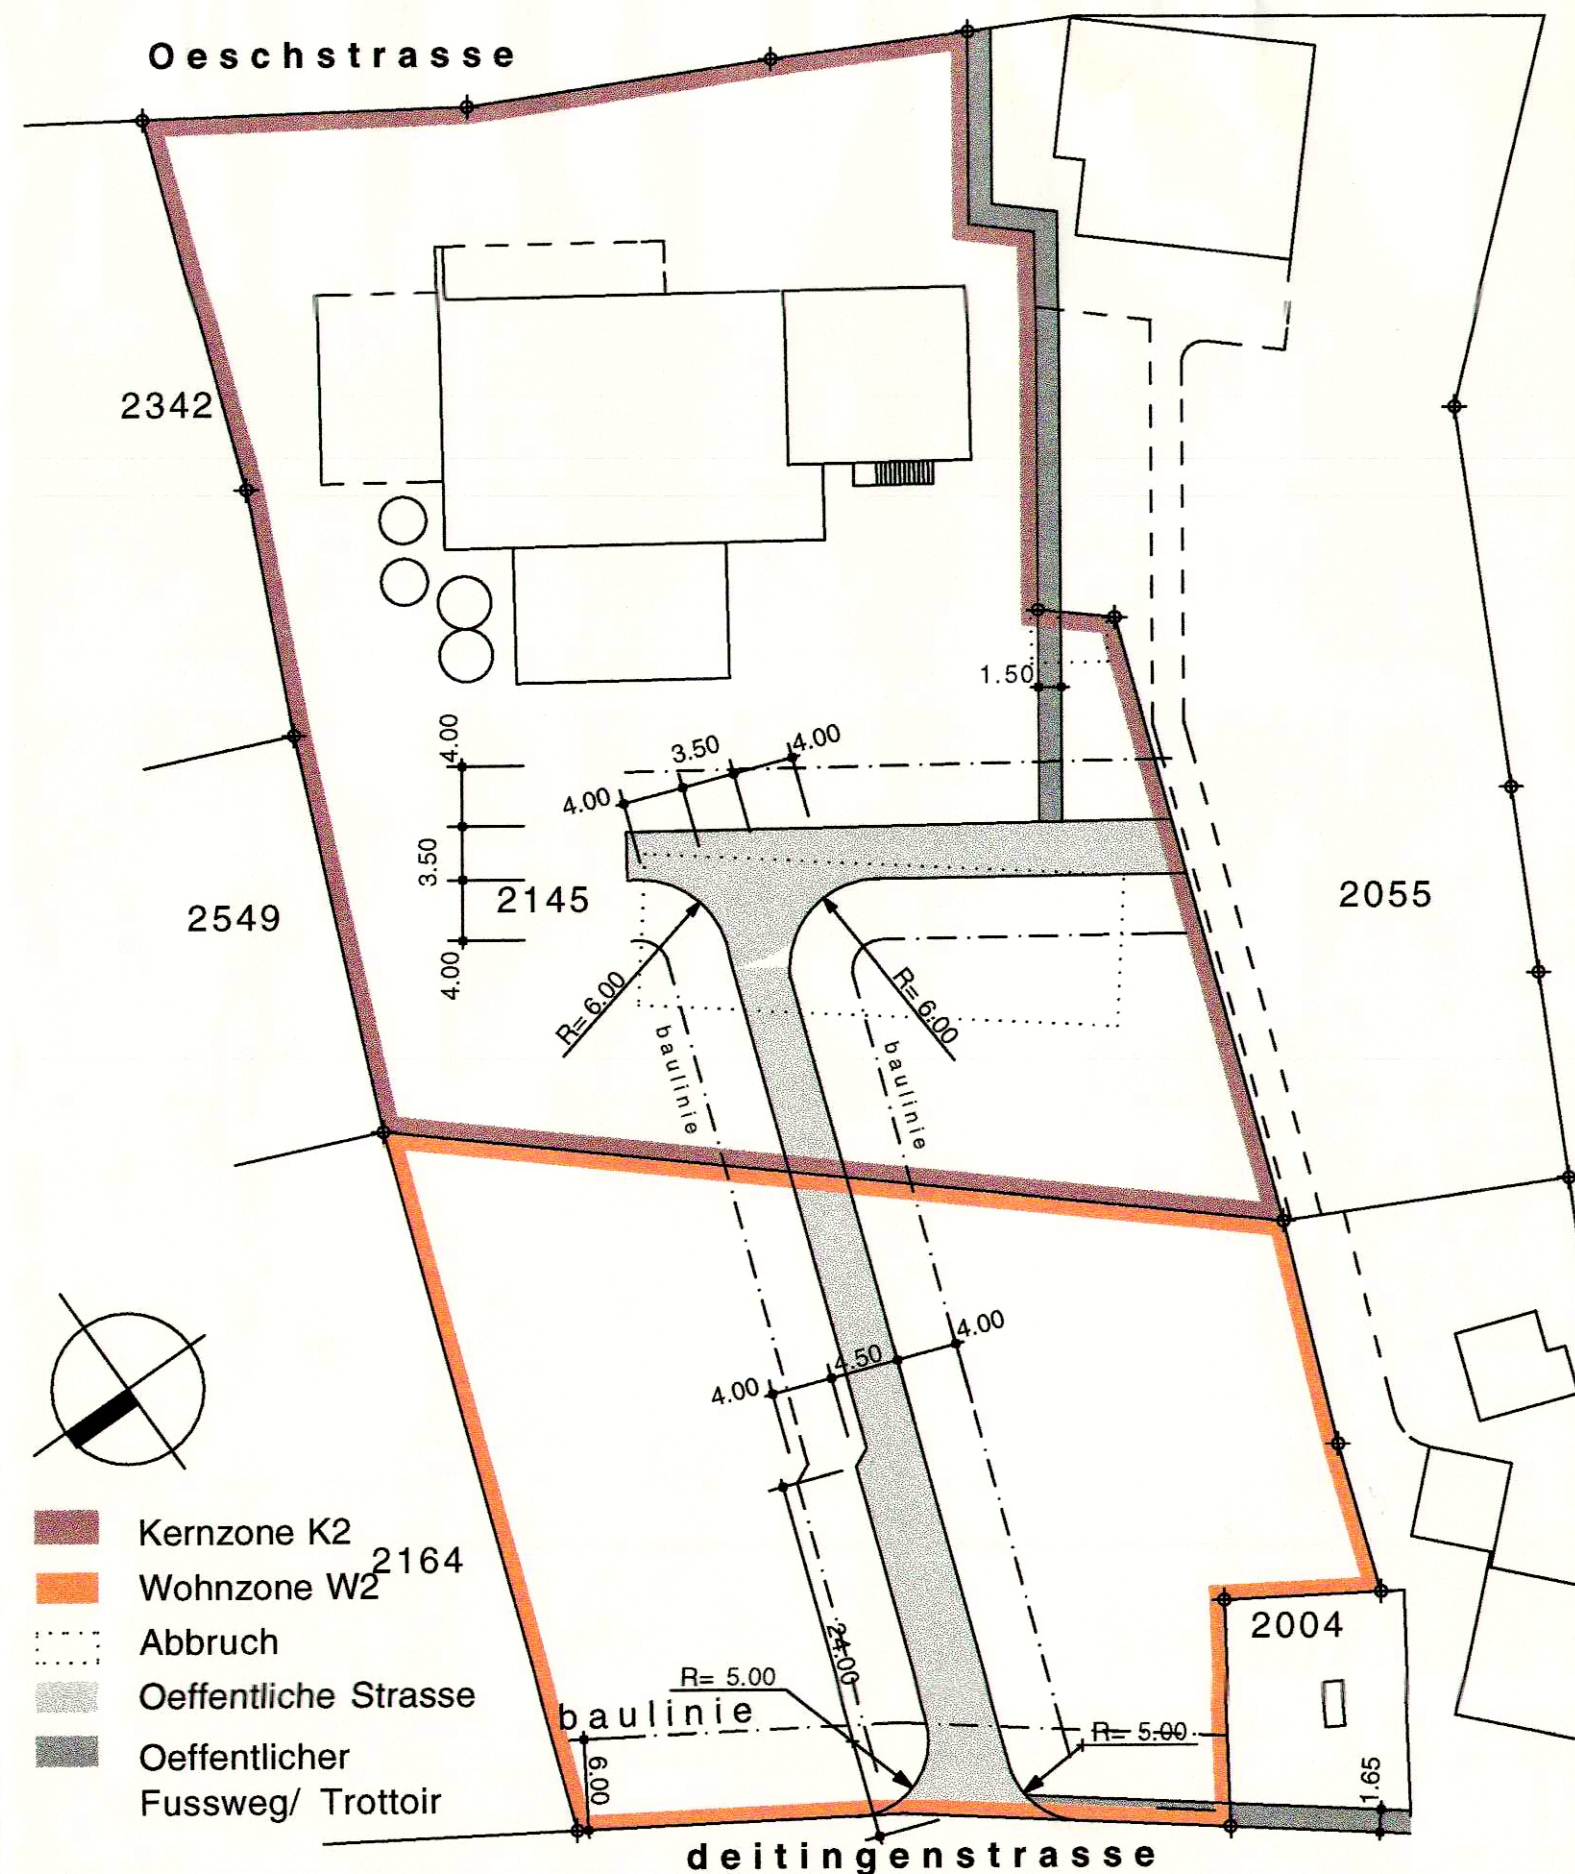

Zonenänderung

Dieses Gebiet wird von der Bauernhofzone BHZ in die Wohnzone W2 und die Kernzone K2 gemäss Entwurf des Zonenreglementes der Einwohnergemeinde Subingen vom 1998