

621 65



KANTON SOLOTHURN

GEMEINDE SUBINGEN

Deitingenstrasse

Kantonsstrasse III. Klasse

Oeschbrücke bis Gemeindegrenze Deitingen

Erstellen Radstreifen und Strassensanierung

Erschliessungsplan 1 : 500

Die öffentliche Planaufgabe erfolgte
vom 30. April 2001
bis 29. Mai 2001

Vom Regierungsrat durch heutigen
Beschluss Nr. **2222** genehmigt.
Solothurn, den **20. Nov 2001**
Der Staatschreiber:


Dr. K. Fuchs



Rev.	Dokument erstellt / geändert	Bearbeitet		Freigabe		Plan Nr.
		Visum	Datum	Visum	Datum	
	Dokument erstellt	<i>F</i>	Dez 00		Dez 00	62 / 13 A
A	Baumreihe ergänzt	<i>F</i>	März 01		März 01	Format
B						30 x 115
C						

AMT FÜR VERKEHR UND TIEFBAU
Rötihof, 4509 Solothurn

Telefon 032 627 26 33
Fax 032 627 76 94

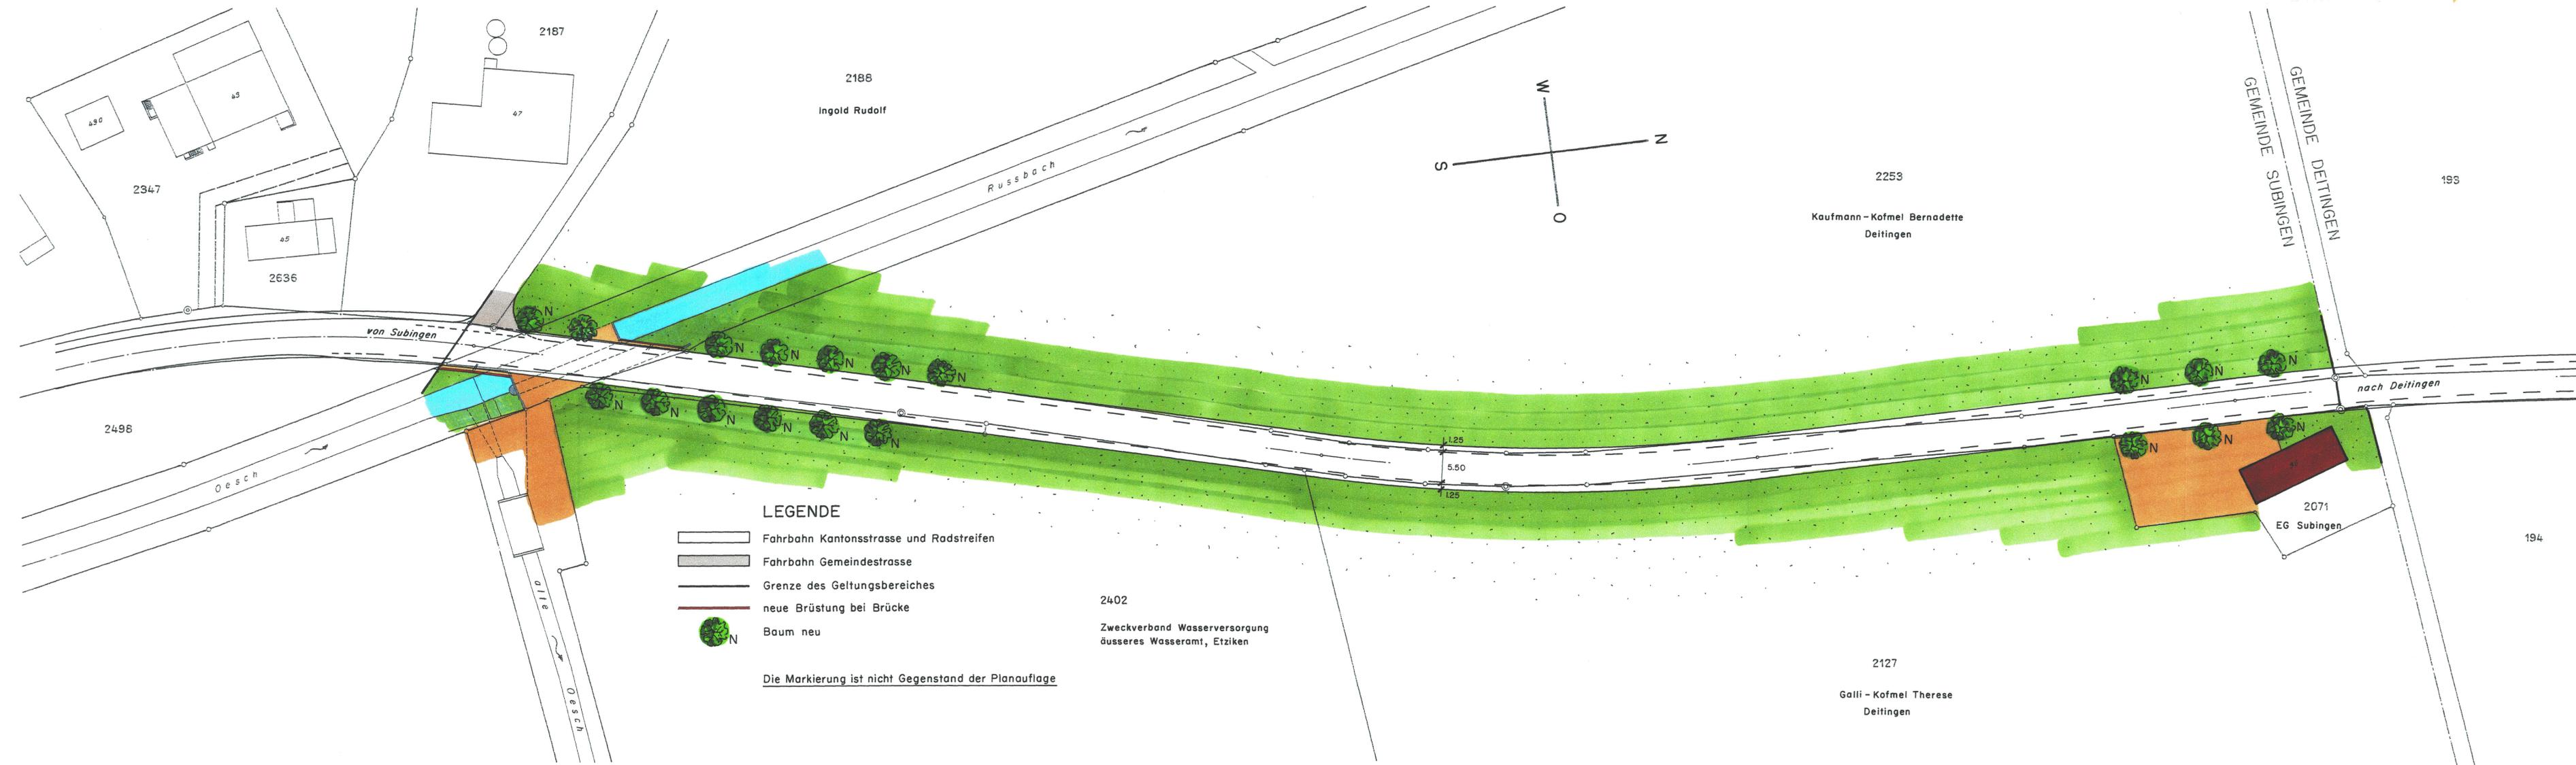

LEGENDE

- Fahrbahn Kantonsstrasse und Radstreifen
- Fahrbahn Gemeindestrasse
- Grenze des Geltungsbereiches
- neue Brüstung bei Brücke
- Baum neu

Die Markierung ist nicht Gegenstand der Planaufgabe

2402
Zweckverband Wasserversorgung
äusseres Wasseramt, Etziken